ŘEZ B-B´

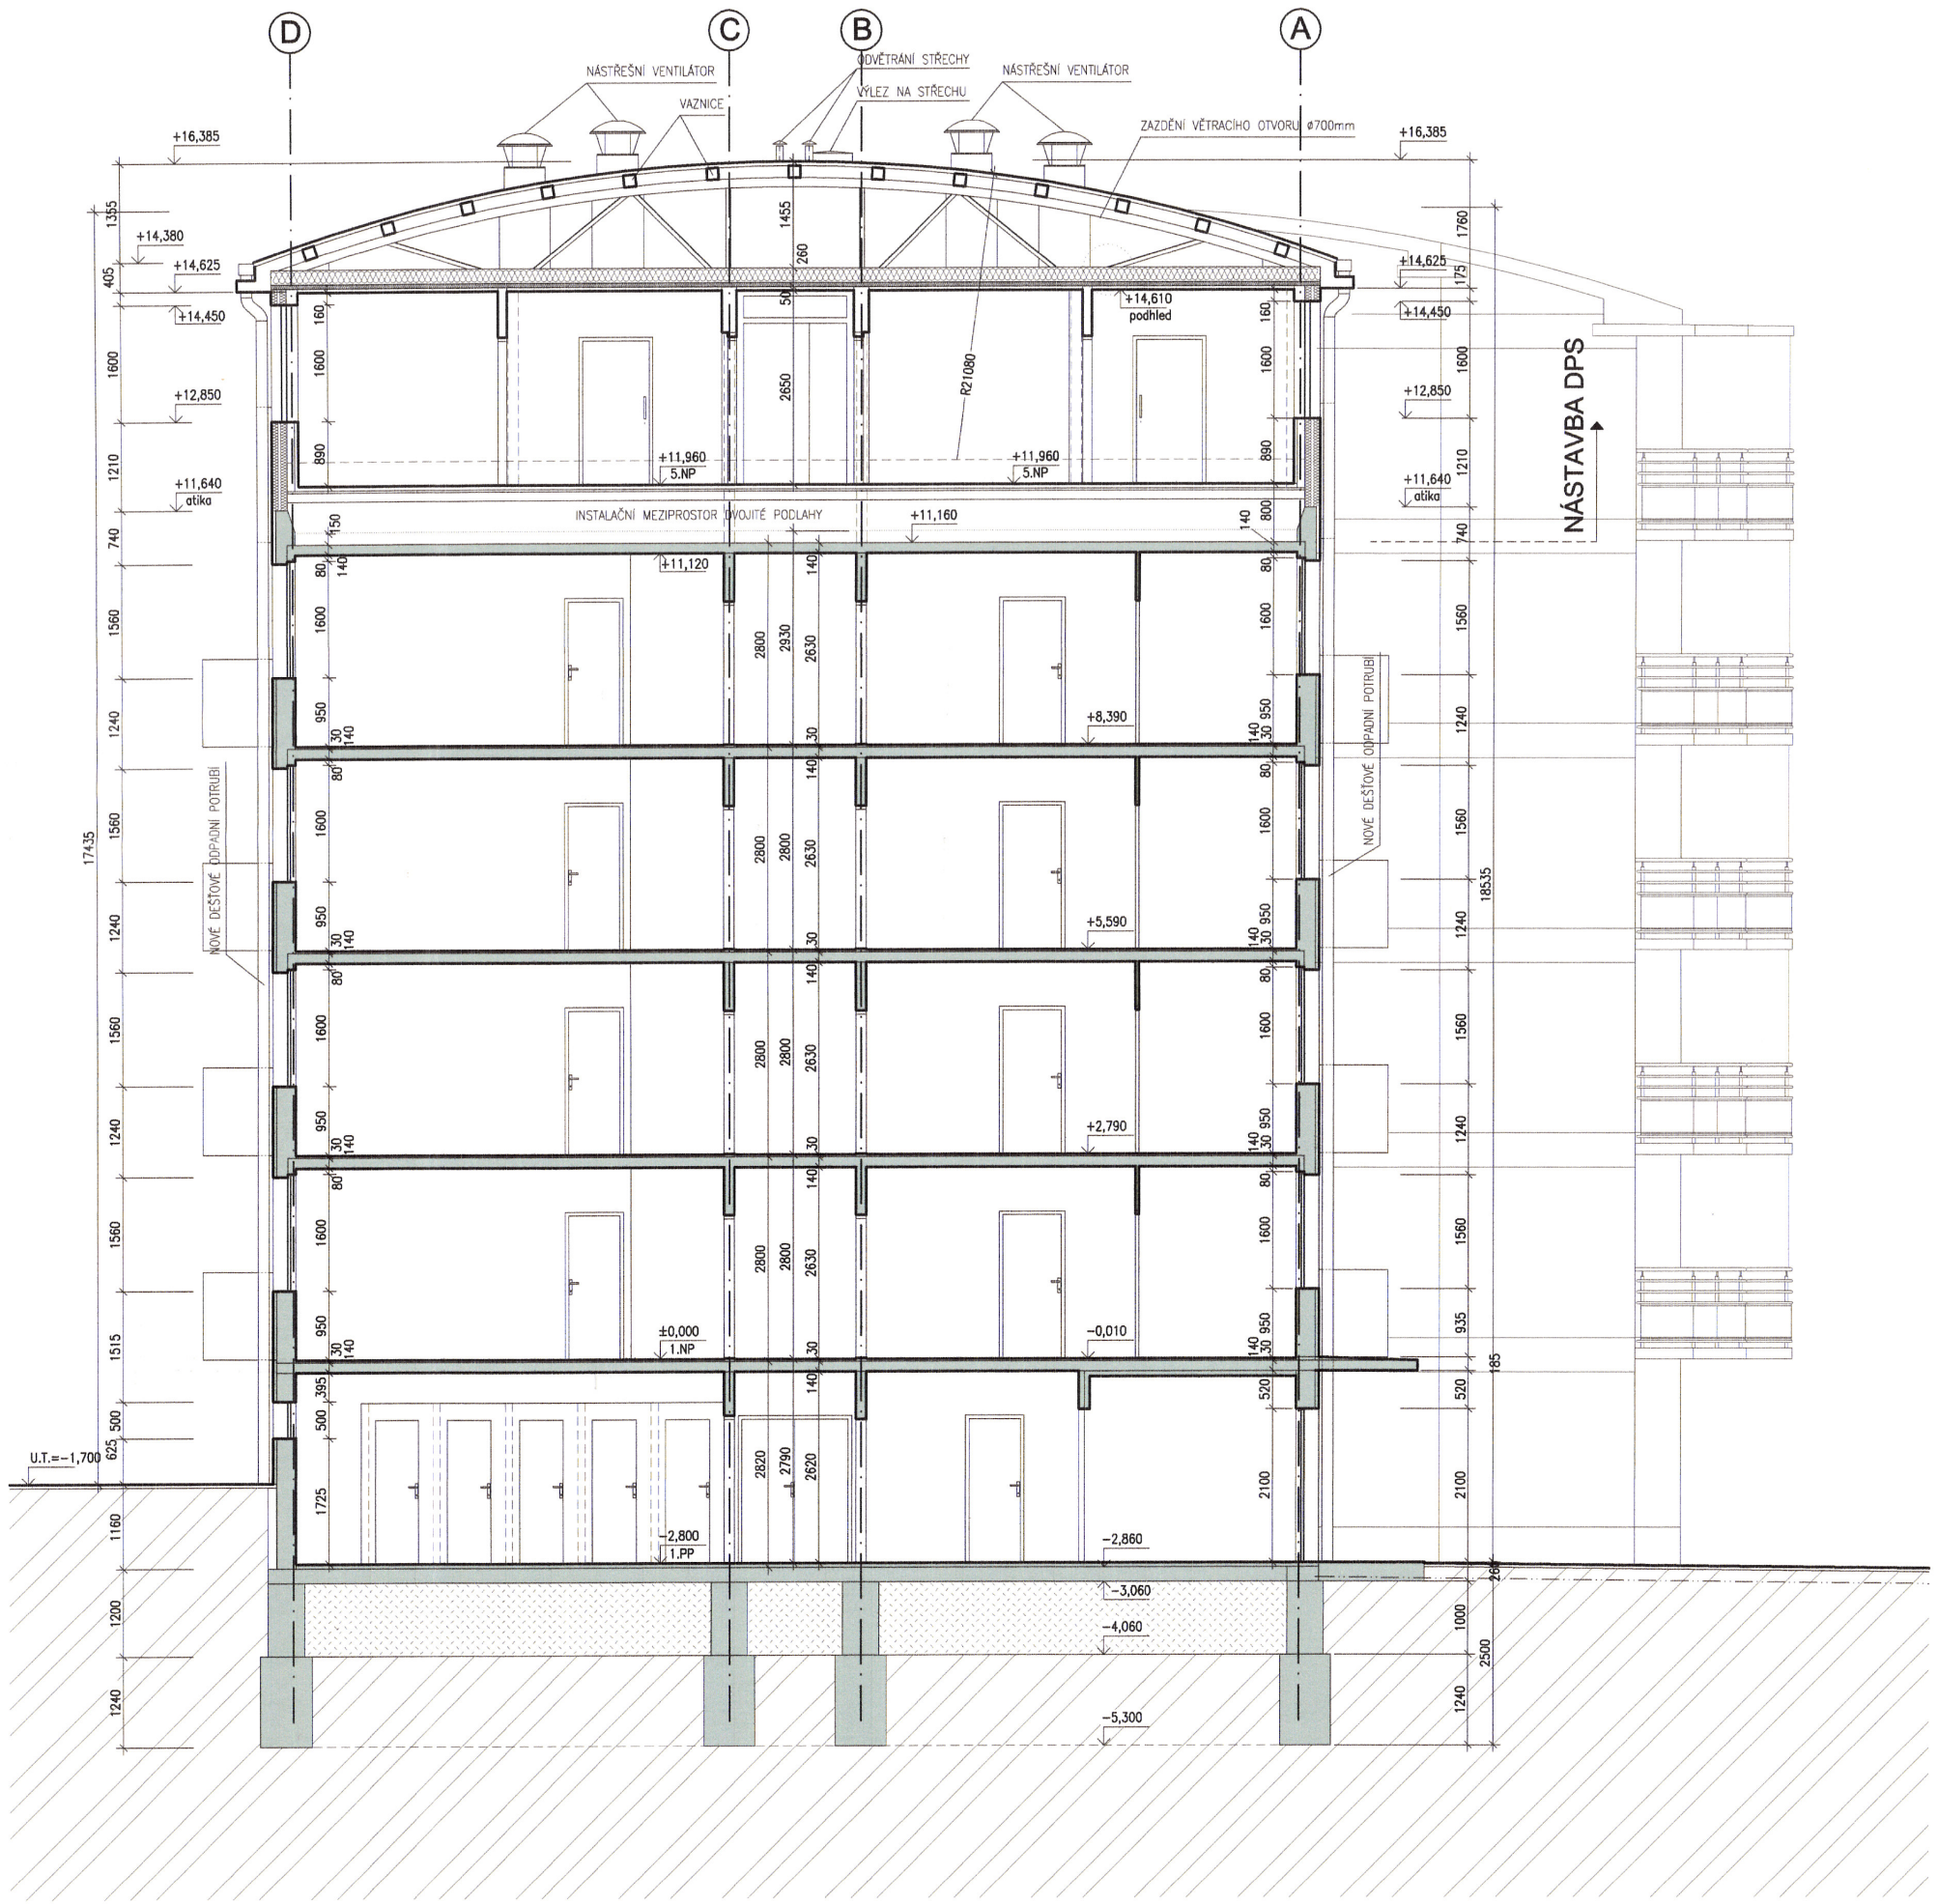

LEGENDA HMOT

- ZDIVO Z CIHELNÝCH BLOKŮ POROTHERM 24AKU NA MALTU VÁPENOCEMENTOVOU
- ZDIVO Z CIHEL PLNÝCH PÁLENÝCH NA MALTU VÁPENOCEMENTOVOU
- SÁDROKARTONOVÁ PŘÍČKA TL. 125mm, NAPŘ KNAUF W111, DESKY GKB, V KOUPELNÁCH GKBi
- MEZIBYTOVÁ PŘÍČKA TL. 205mm, NAPŘ KNAUF W115, DESKY GKB
- OBVODOVÁ STĚNA
  - –VENKOVNÍ OMÍTKA HLADKÁ
  - –TEPELNÁ IZOLACE Z MINERÁLNÍ VLNY TL.100mm
  - –BEDNĚNÍ NAPŘ. KNAUF AQUAPANEL TL.10mm
  - –TEPELNÁ IZOLACE Z MINERÁLNÍ VLNY TL.100mm
  - –VZDUCHOVÁ MEZERA
  - –PAROZÁBRANA
  - –SÁDROKARTON TL.12,5mm
- STŘECHA+PODHLED
  - –FÓLIOVÁ HYDROIZOLACE ODSTÍN ŠEDÁ
  - –BEDNĚNÍ–IMPREGNOVANÉ DESKY
  - –DŘEVĚNÉ KROKVE, OCELOVÝ RÁM
  - –VZDUCHOVÁ MEZERA VĚTRANÁ
  - –TEPELNÁ IZOLACE–MINERÁLNÍ VLNA 260mm
  - –PAROZÁBRANA
  - –PODHLED SDK NAPŘ. KNAUF GKB 15mm PO ODOLNOST 30minut
- STÁVAJÍCÍ KONSTRUKCE
- BOURANÉ KONSTRUKCE
- ROSTLÁ ZEMINA
- STÁVAJÍCÍ ZÁSYP

Dokumentace byla ověřena ve stavebním řízení a je podkladem pro provedení stavby podle stavebního povolení
č. j. 17/00764 ze dne 17. II. 2005

AUTORIZOVANÝ ARCHITEKT ING. ARCH. VÍT VENCOUR ČKA 01 654 ČESKÁ REPUBLIKA

±0,000 ≡ 566,600 - PODLAHA 1.NP

Projektant	Atelier WIK s.r.o., Rosického nám. 6, 616 00 Brno, tel.541 244 181, e-mail: atelier@wik.cz		
Architekt	Ing.arch.Vít Vencour	Datum	9.2.2005
HIP	Ondřej Fiala	Formát	3xA4
Zodpovědný projektant	Ing. Marek Netuka	Stupeň	DSP
Vypracoval	Ing. Marek Netuka	Č. zakázky	012/04/A
Kontroloval	Ing.arch.Vít Vencour	Měřítko	1:100
Investor	Město Žďár nad Sázavou, Žižkova 1, 591 01 Žďár nad Sázavou		
Název akce	NÁSTAVBA DPS ul. Libušínská Žďár nad Sázavou ŽĎÁR NAD SÁZAVOU, ul. LIBUŠÍNSKÁ, BLOK B11	Č. soupravy	1
Název výkresu	E.1. ARCHITEKTONICKO-STAVEBNÍ ŘEŠENÍ ŘEZ B-B`	Č. výkresu	E.10.1.06

TENTO DOKUMENT JE DUŠEVNÍM VLASTNICTVÍM AUTORA, MÁ POVAHU DUŠEVNÍHO TAJEMSTVÍ DLE USTANOVENÍ §17 OBCHODNÍHO ZÁKONA A NESMÍ BÝT BEZ SOUHLASU AUTORA POUŽIT, KOPÍROVÁN ČI PŘEDÁN TŘETÍ OSOBĚ