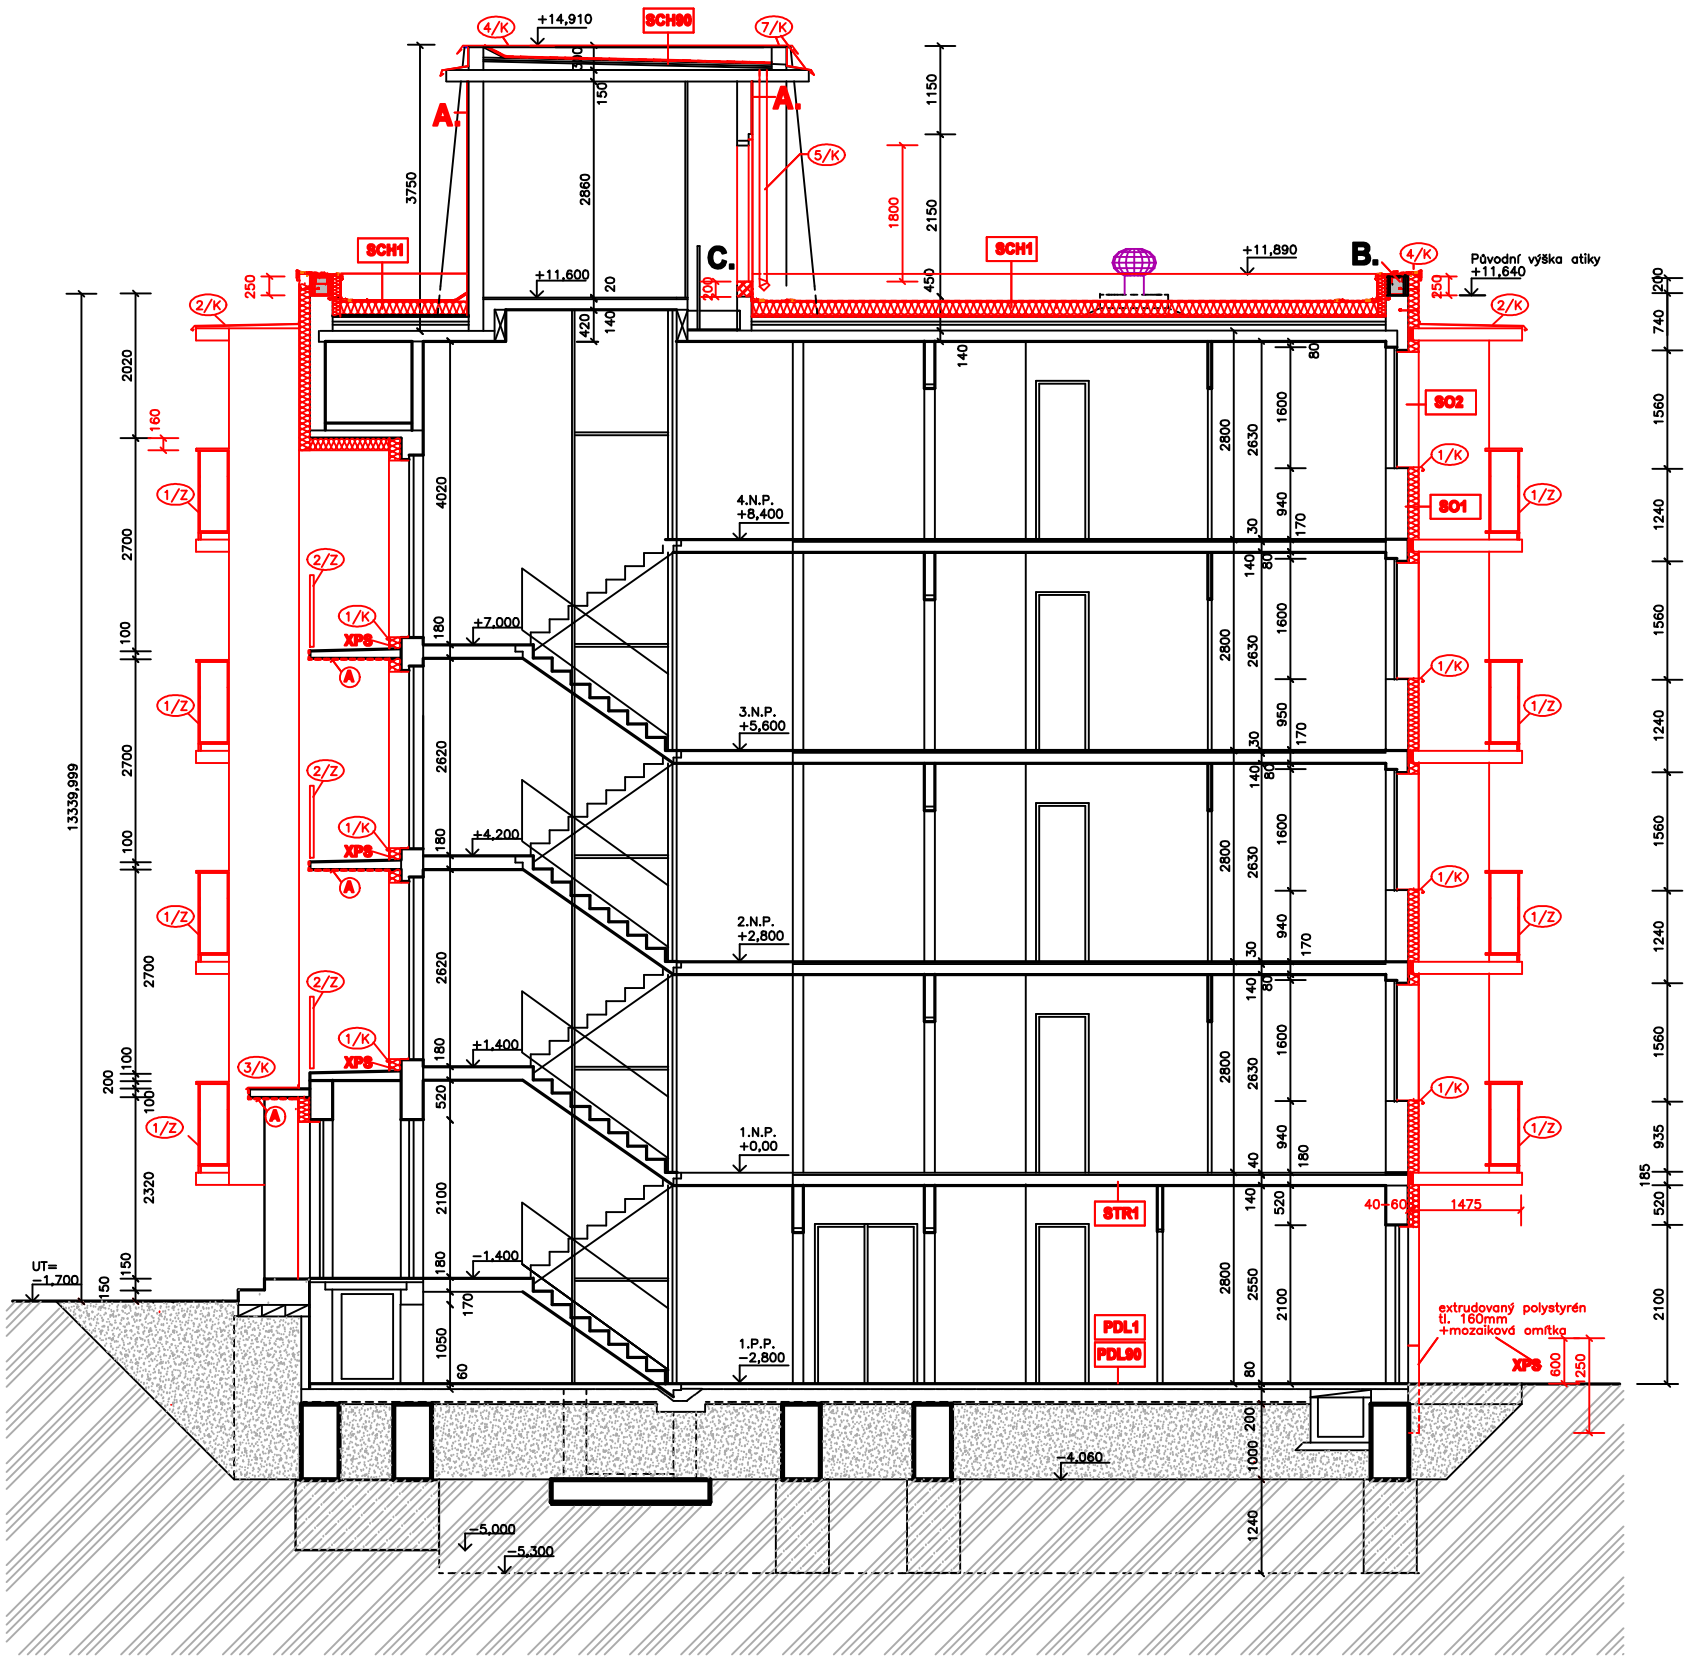

Legenda zdiva:

PANELOVÝ SYSTÉM T−06B tl. 340mm

SO1 PANELOVÝ SYSTÉM T−06B +
Nově navržené vnější zateplení −kontaktní zateplovací systém (ETICS)
TEPELNÝ IZOLANT: polystyrén EPS−F (lambda=0,039 W/mK) tl. 160mm
špalety oken− tl. 20−30mm

SO2 PANELOVÝ SYSTÉM T−06B, MEZIOKENNÍ PANEL +
Nově navržené vnější zateplení −kontaktní zateplovací systém (ETICS)
TEPELNÝ IZOLANT: polystyrén EPS−F (lambda=0,039 W/mK), tl. 40+160mm
tl. 40mm−dorovnání uskočených meziokenních pilířků
špalety oken− tl. 20−30mm

SO3 PANELOVÝ SYSTÉM T−06B, ŠTÍT+stávající zateplení EPS−F tl. 70mm
Nově navržené vnější zateplení −kontaktní zateplovací systém (ETICS)
TEPELNÝ IZOLANT: polystyrén EPS−F (lambda=0,039 W/mK), tl. 90mm

SO4 PANELOVÝ SYSTÉM T−06B, MEZIOKENNÍ PANEL+ stávající zateplení EPS−F tl. 40+70mm
Nově navržené vnější zateplení −kontaktní zateplovací systém (ETICS)
TEPELNÝ IZOLANT: polystyrén EPS−F (lambda=0,039 W/mK), tl. 90mm
špalety oken− tl. 20−30mm

SOKL− zateplení tl. 160mm−kontaktní zateplovací systém + mozaiková omítka
TEPELNÁ IZOLACE−extrudovaný polystyrén XPS (lambda=0,039 W/mK)

Poznámka:

A. síťovina do lepidla+ silikonová probarvená omítka
B. Nadezdění stávající atiky− šalovací tvárnice v=250mm+ vyplnění betonem
C. Cihelné zdivo v=200mm− dozdění otvoru dveří− zvýšení tl. izolace střechy

výpis výrobků−viz v.č.11
skladby konstrukcí−viz v.č.12
detaily−viz v.č.13

ODPOV.PROJEKTANT	Ing. Zbyněk Semerád		ING. ZBYNĚK SEMERÁD Libušínská 197/44 Žďár nad Sázavou 1 IČ: 456 46 597		
VYPRACOVAL	Ing. Zbyněk Semerád				
KRESLIL	Ing. Zbyněk Semerád				
KRAJ:	VYSOČINA	KÚ: město Žďár	FORMÁT	x A4	
OBJEDNATEL	Město Žďár nad Sázavou, Žižkova 227/1, Žďár nad Sázavou IČ: 00295841, DIČ: CZ 295841		DATUM	prosinec 2021	
ZAKÁZKA:	Stavební úpravy obytného domu LIBUŠÍNSKÁ č.p. 204, č.or. 13, Žďár nad Sázavou 1 -energetické opatření pro dotaci NZÚ- zateplení obvodového pláště, zateplení střechy a provedení předsazených ŽB lodžií		ČÍSLO ZAKÁZKY	25/2021	
			ÚČEL, STUP.DOK.	DSP	Č. VÝKRESU 6.
			MĚŘÍTKO	1:100	
OBSAH VÝKRESU	ŘEZ A-A- STAVEBNÍ ÚPRAVY		Č. PARÉ	1 2 3 4	