


## ZÁKLADNÍ PŘEHLEDOVÉ SCHÉMA NAPÁJENÍ - STROJOVNA MG

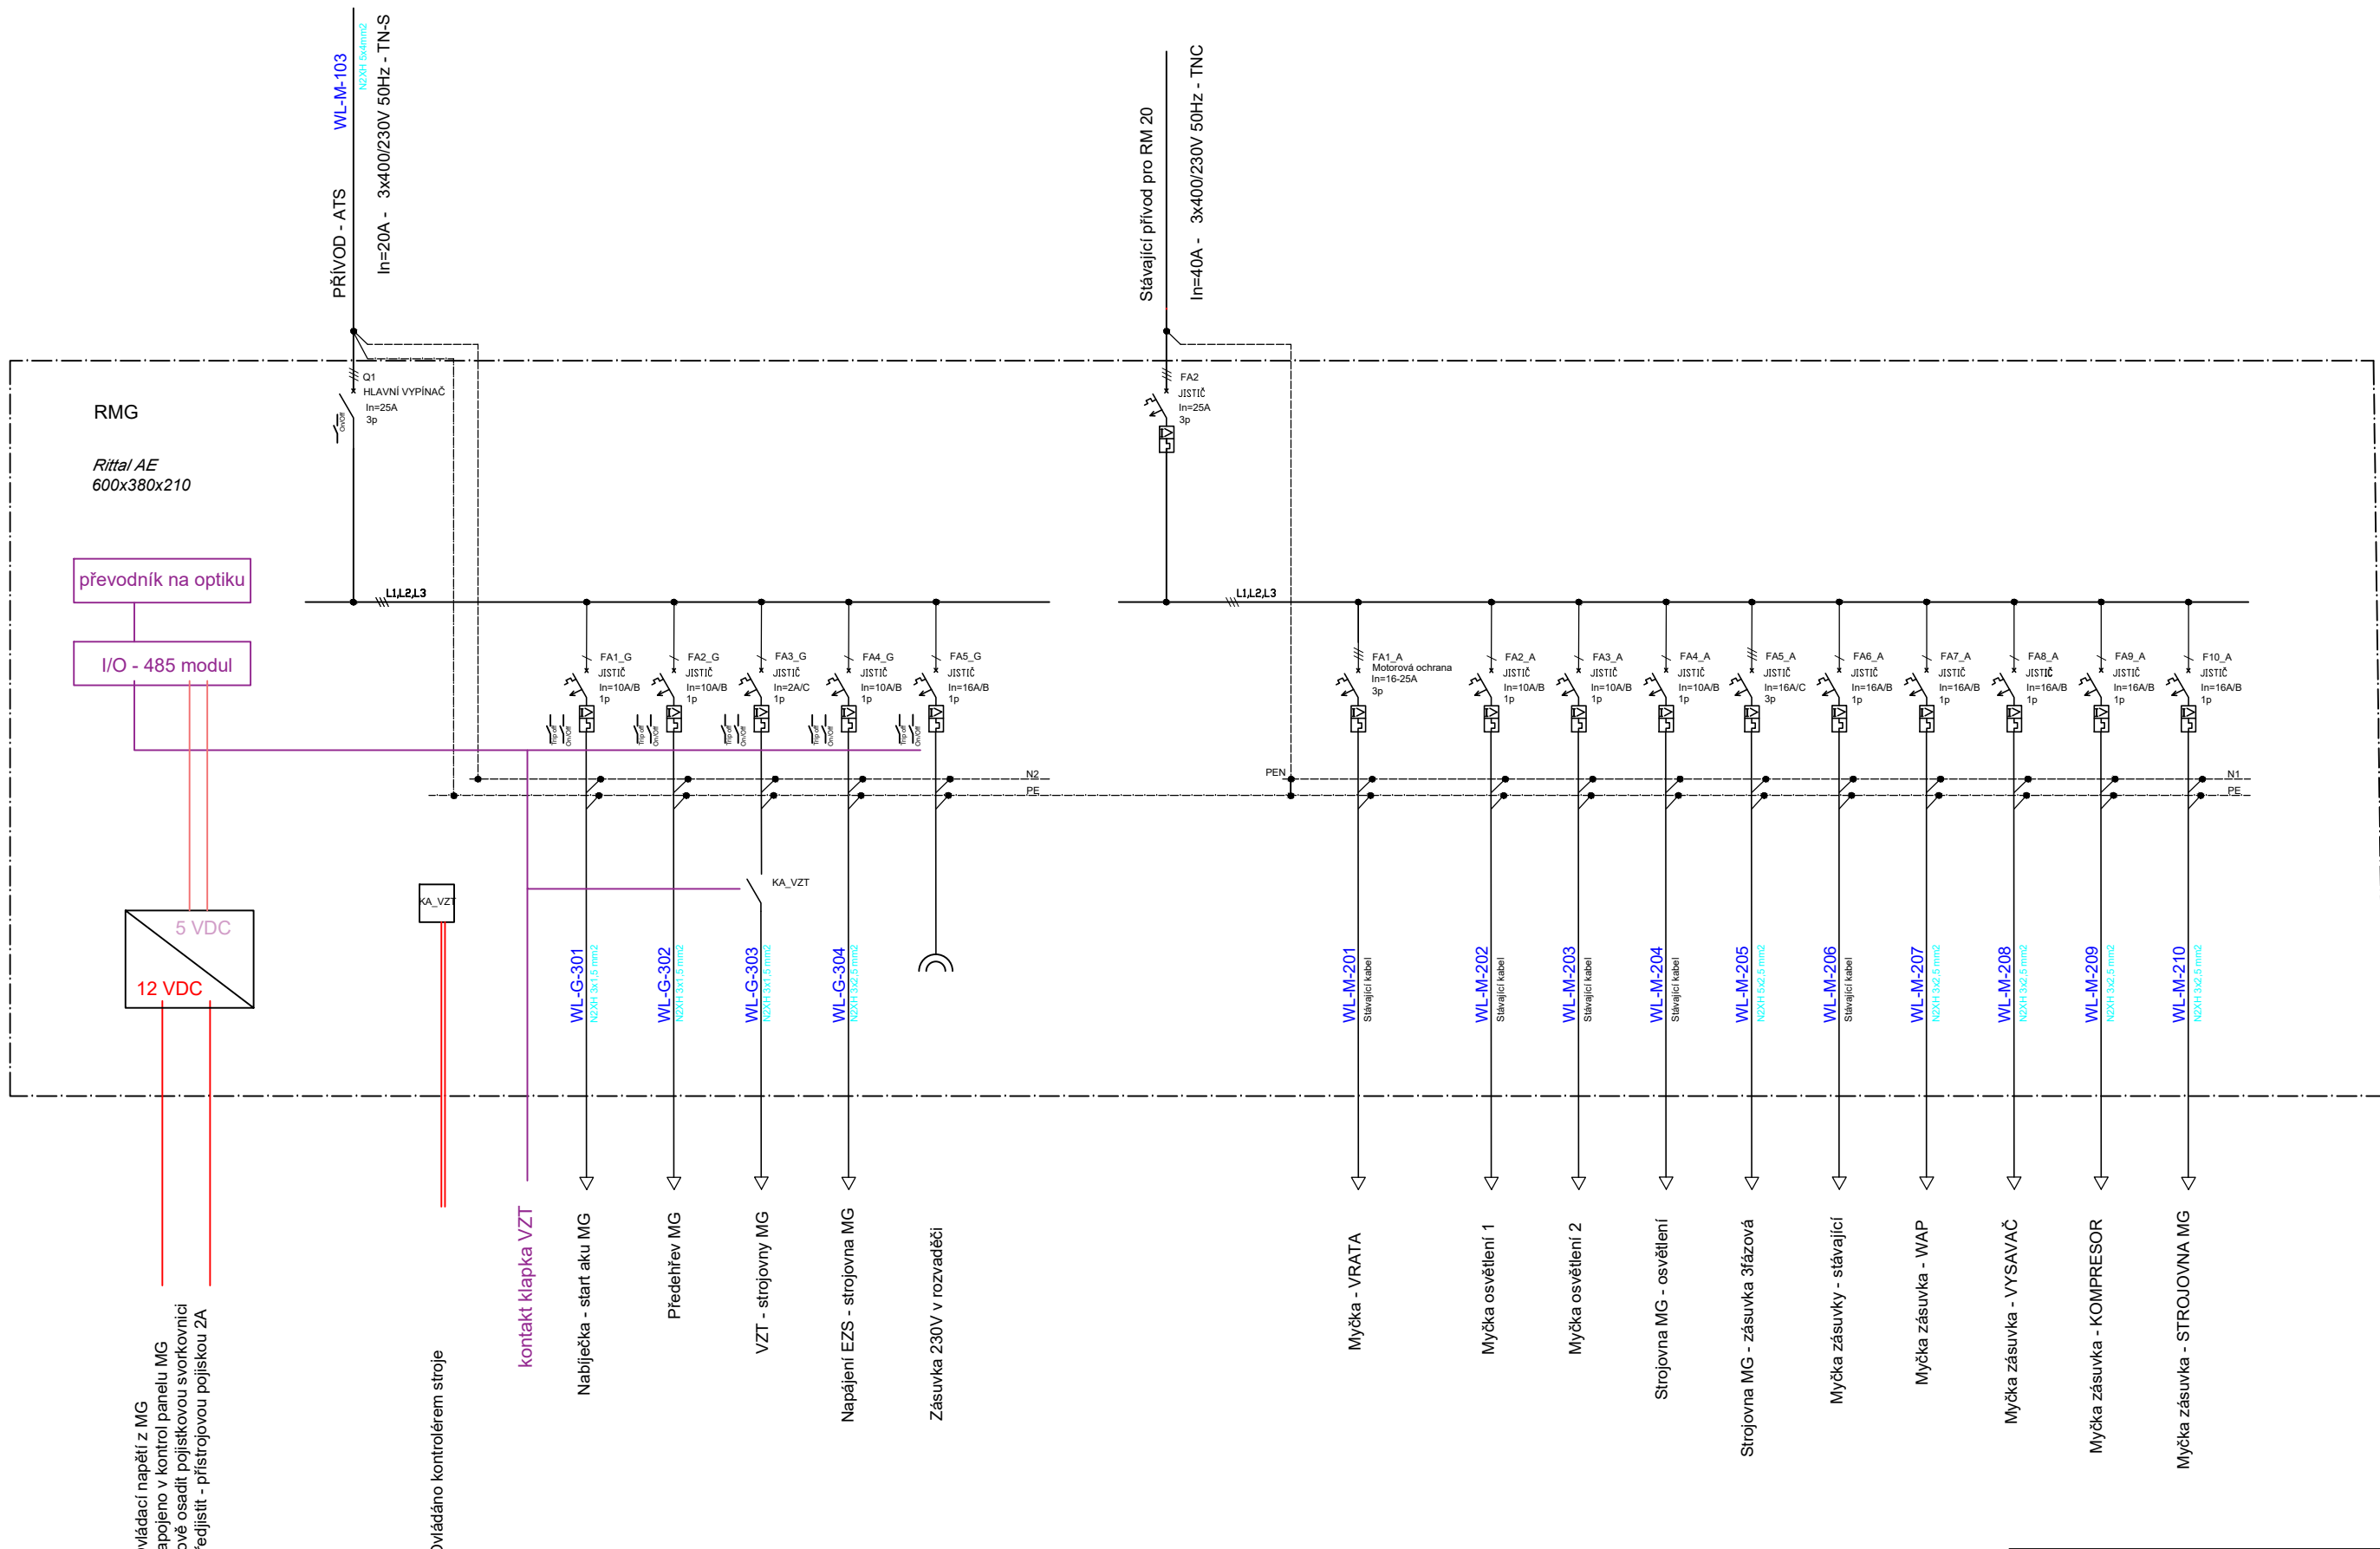

Rev.	Důvod vydání dokumentu, druh změny	Vypracoval	Datum

Investor :	<b>Město Žďár nad Sázavou,</b> Žižkova 227/1, Žďár nad Sázavou 59101 IČO: 00295841, DIČ: CZCZ00295841	Kraj :	Vysočina	
		Okres :	Žďár nad Sázavou	
		KÚ :	795232	
Projektant :	<b>PINET projekt s.r.o.</b> Máchova 2328, 256 01 Benešov IČO: 24274950, DIČ: CZ24274950 T: 317 702 560, E: info@pinetprojekt.cz	Zodp. projektant :	Ing. Josef Veselý	
		Vypracoval :	Ing. Milan Egart	
		Kontroloval :	<b>Marcel Pilát</b>	
Projekt :	<b>Výstavby nové serverovny v objektu Městský úřad Žďár nad Sázavou</b>	Datum :	07/2024	Číslo výtisku :
		Číslo projektu :	24Z054	
		Stupeň dokum. :	DSP+DPS	
Část stavby :	Silnoproudá elektrotechnika a monitoring	Formát :	ISO A2	
Příloha :	<b>ROZVADĚČ R-MG</b>	Měřtko :	-	Číslo přílohy :
		Část :	<b>D1.4.2</b>	
				<b>04</b>