



STÁVAJÍCÍ STAV

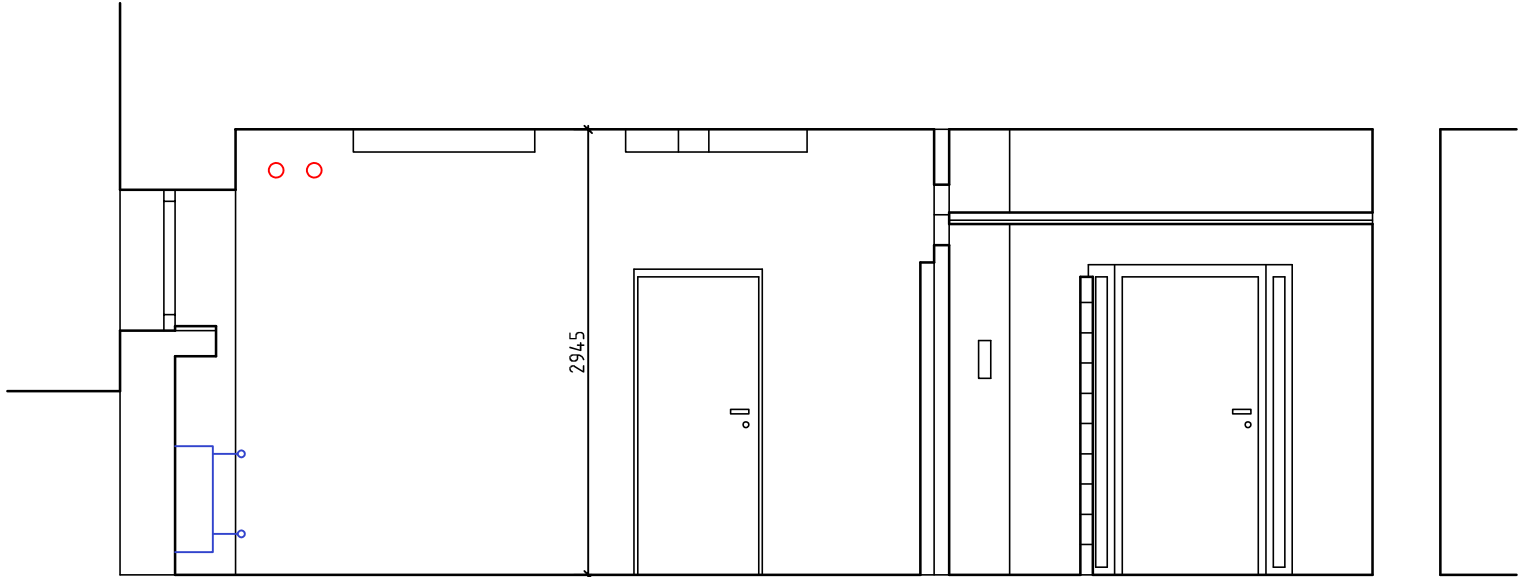

NOVÝ STAV

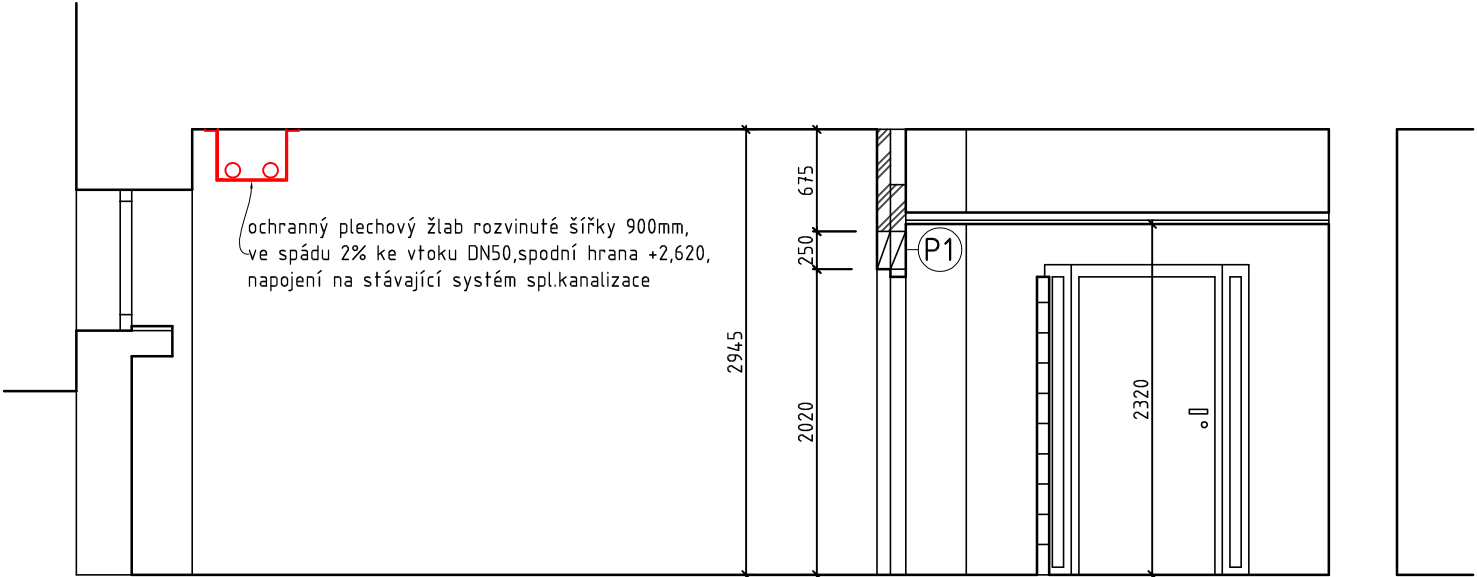

LEGENDA MATERIÁLŮ

- Stávající zdivo-cihelné,porobetonové zdivo
- Dozdívky z porobetonových tvárnic
- P1

2x Překlady YTONG – 1x NEP 100–1250 + 1x NEP 75–1250
– uložení min. 120mm,max.světlost otvoru 1010mm

Poznámka: V době vzniku projektové dokumentace nebyla známa přesná poloha + dimenze odpadu stávající sprchové vaničky pro navrhované napojení odvodu kondenzátu z klima jednotek v 2.NP + odtoku ochranného bezpečnostního žlabu. Nutno přesně dospecifikovat po realizaci bouracích prací, zjištění skutečného stavu.

Rev.	Důvod vydání dokumentu, druh změny	Vypracoval	Datum

Investor :	Město Žďár nad Sázavou, Žižkova 227/1, Žďár nad Sázavou 59101 IČO: 00295841, DIČ: CZCZ00295841	Kraj :	Vysočina	
			Okres :	
			Žďár nad Sázavou	
Projektant :	PINET projekt s.r.o. Máchova 2328, 256 01 Benešov IČO: 24274950, DIČ: CZ24274950 T: 317 702 560, E: info@pinetprojekt.cz	KÚ :	795232	
			Zodp. projektant :	
			Ing.arch. Lukáš Svoboda	
			Vypracoval :	
Projekt :	Výstavby nové serverovny v objektu Městský úřad Žďár nad Sázavou	Kontroloval :	Ing.arch. Lukáš Svoboda	
			Datum :	
			07/2024	
			Číslo výtisku :	
Část stavby :	Architektonicko-stavební řešení	Formát :	ISO A3	
			Číslo projektu :	
			24Z054	
Příloha :	ŘEZ B-B´ - STÁVAJÍCÍ,NOVÝ STAV	Stupeň dokum. :	DSP+DPS	
			Měřítko :	
			1:50	
Část :		Číslo přílohy :	D.1.1	
			6	