


ŘEZ C-C´

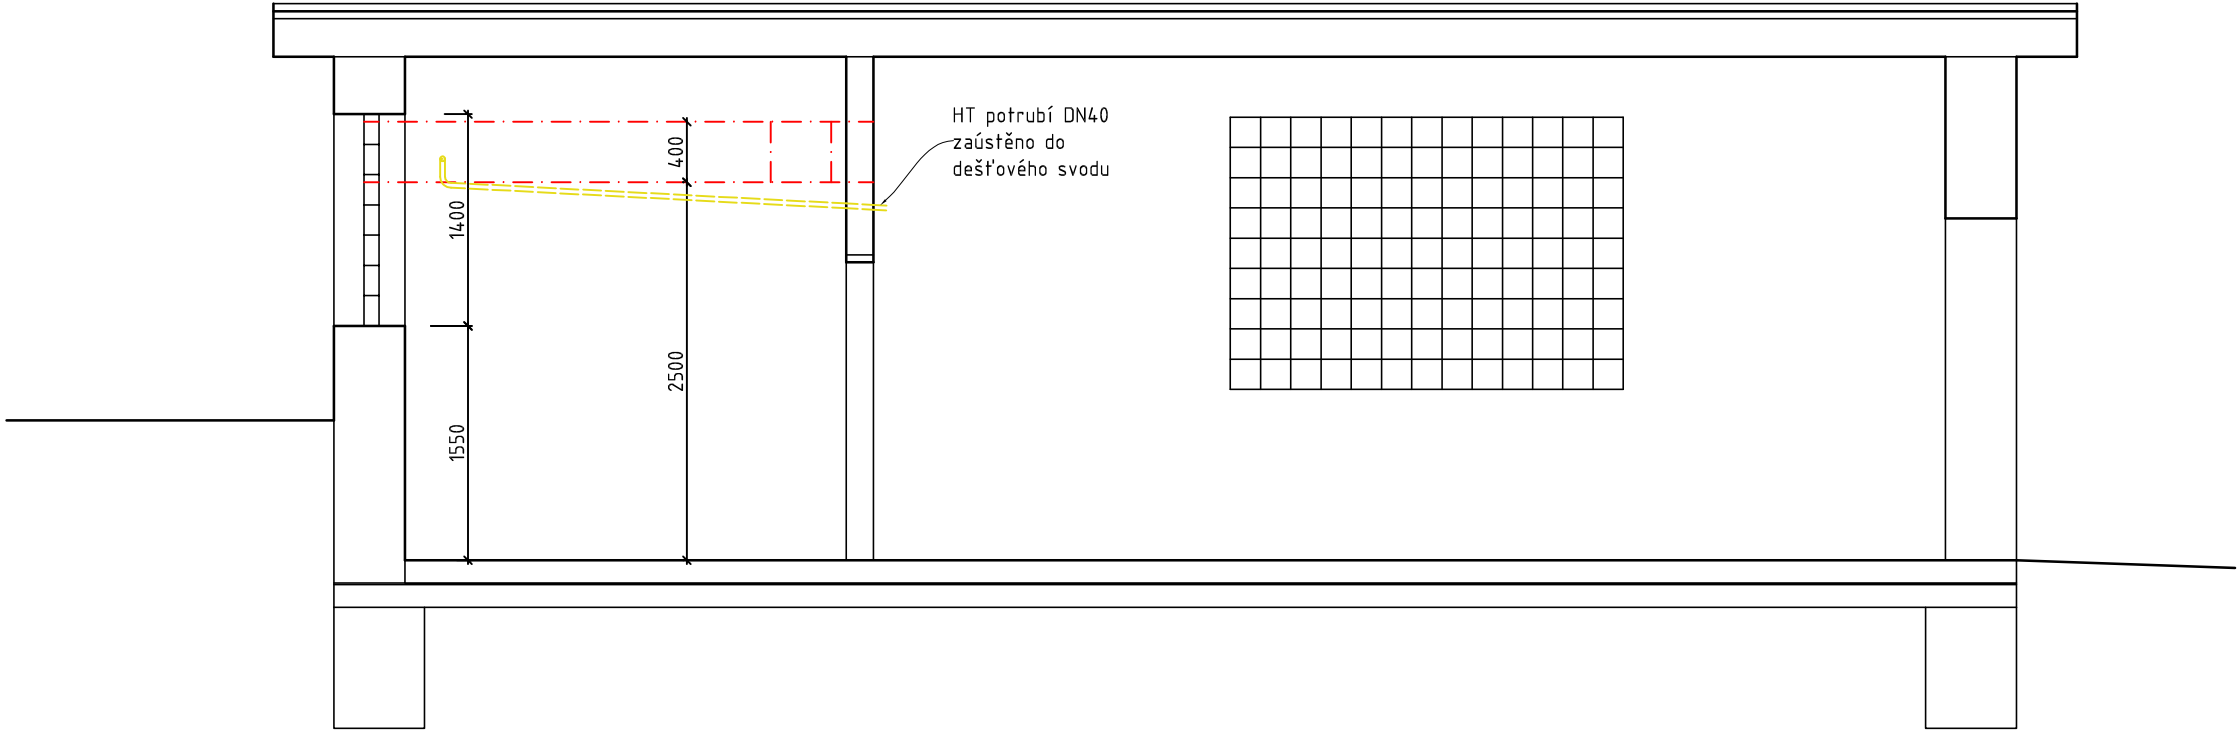

Rev.	Důvod vydání dokumentu, druh změny	Vypracoval	Datum

Investor :	Město Žďár nad Sázavou, Žižkova 227/1, Žďár nad Sázavou 59101 IČO: 00295841, DIČ: CZCZ00295841	Kraj :	Vysočina	
		Okres :	Žďár nad Sázavou	
		KÚ :	795232	
Projektant :	PINET projekt s.r.o. Máchova 2328, 256 01 Benešov IČO: 24274950, DIČ: CZ24274950 T: 317 702 560, E: info@pinetprojekt.cz	Zodp. projektant :	Ing.arch. Lukáš Svoboda	
		Vypracoval :	Ing.arch. Lukáš Svoboda	
		Kontroloval :	Marcel Pilát	
Projekt :	Výstavby nové serverovny v objektu Městský úřad Žďár nad Sázavou	Datum :	07/2024	Číslo výtisku :
		Číslo projektu :	24Z054	
		Stupeň dokum. :	DSP+DPS	
Část stavby :	Architektonicko-stavební řešení	Formát :	ISO A3	Číslo přílohy : 8
Příloha :	ŘEZ C-C´ MYČKY AUT - STÁVAJÍCÍ STAV	Měřítko :	1:50	
		Část :	D.1.1	