



ADMINISTRATIVNÍ BUDOVA - SERVEROVNA

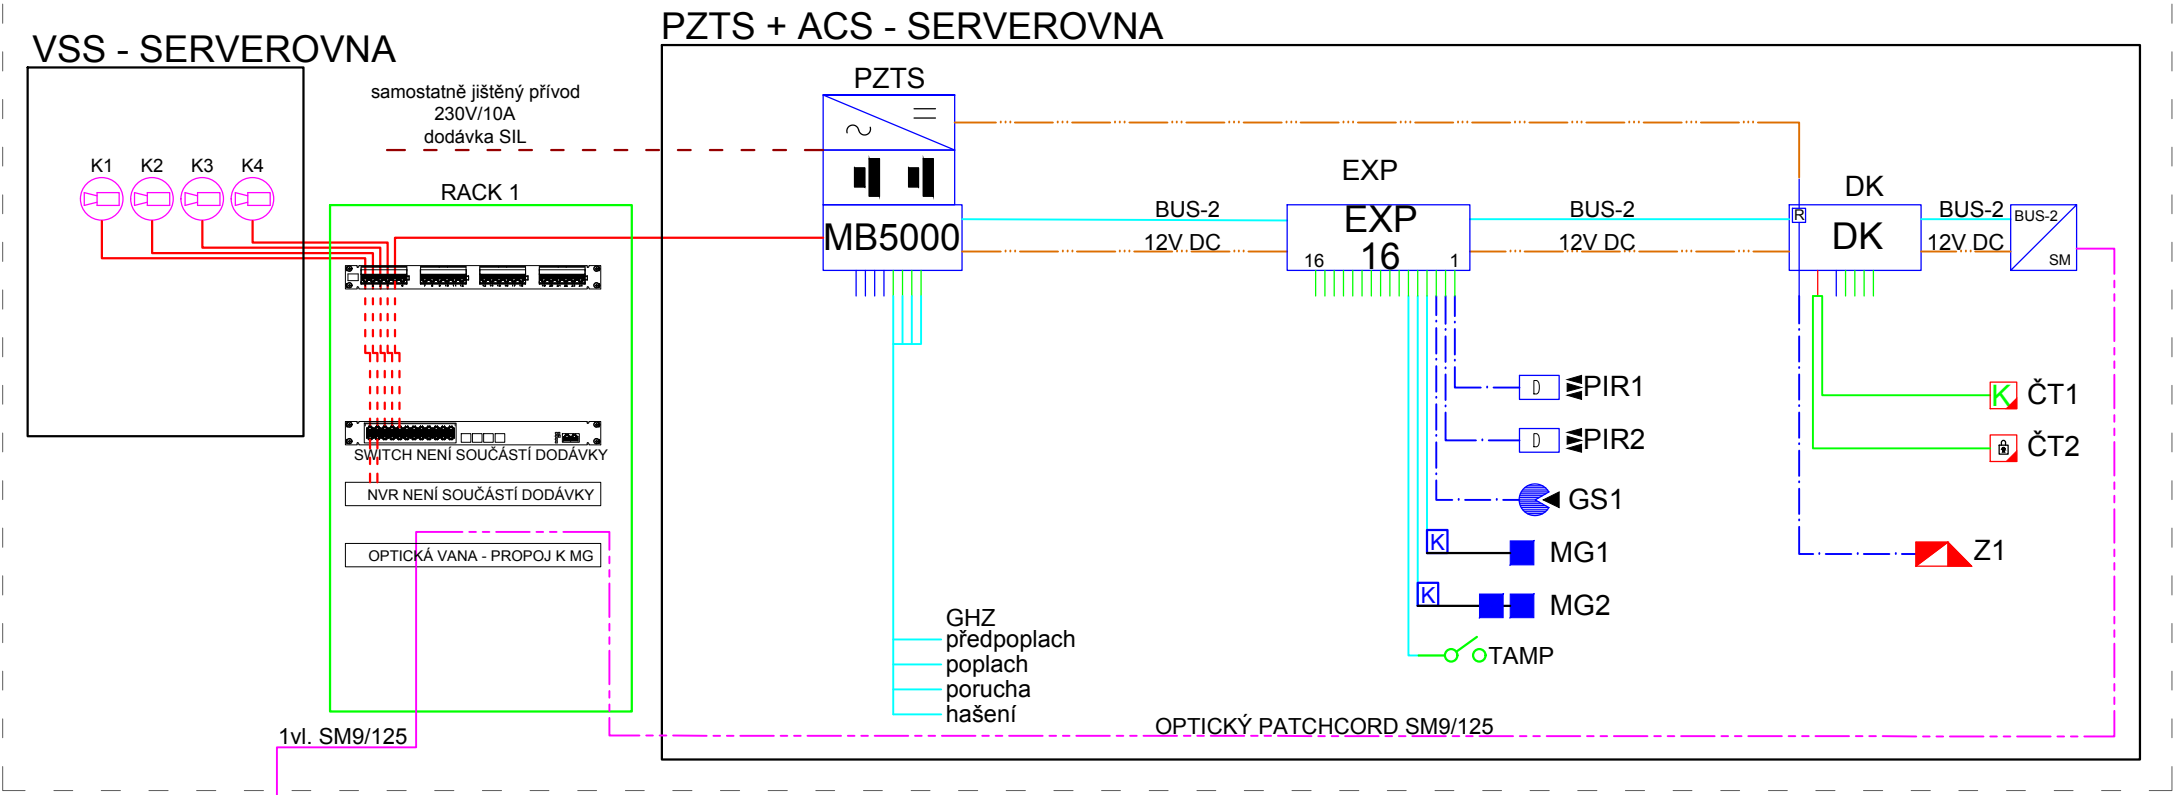

MYČKA - MÍSTNOST MG

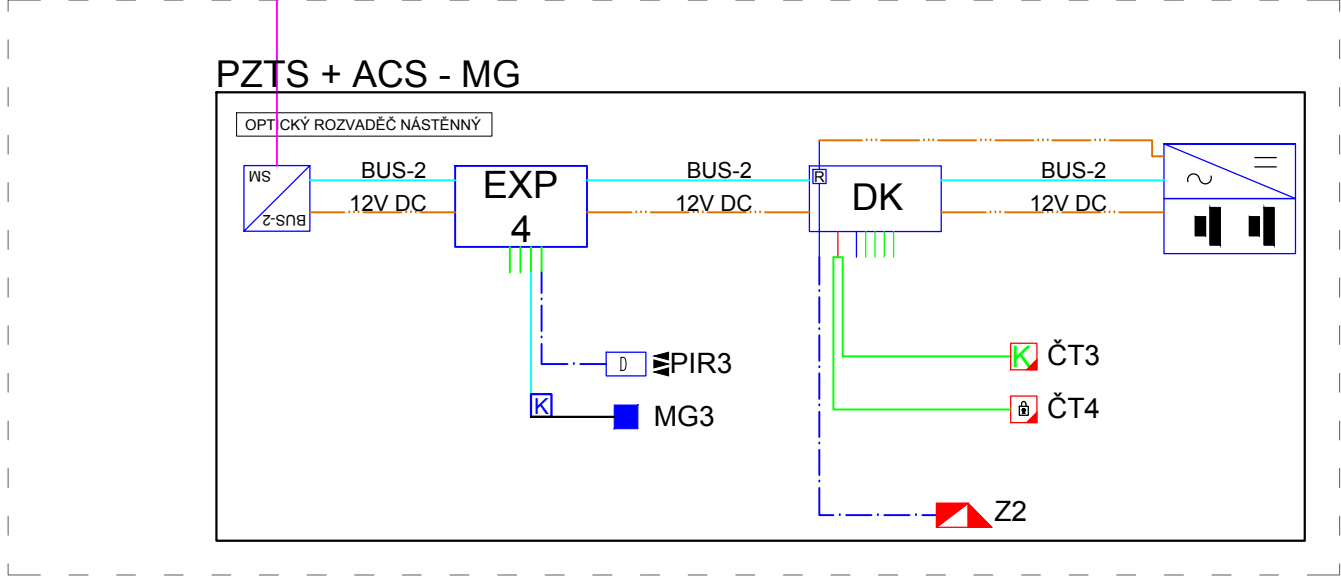

LEGENDA EKV (PŘÍSTUPOVÝ SYSTÉM):

Značka	Zkratka	Popis
		BEZKONTAKTNÍ SNÍMAČ KARET, 2 TLAČÍTKY PRO ZAPÍNÁNÍ/VYPÍNÁNÍ STŘEŽENÍ, KOMUNIKAČNÍ ROZHŘANÍ RS-485
		BEZKONTAKTNÍ SNÍMAČ KARET S KLÁVESNICÍ, KOMUNIKAČNÍ ROZHŘANÍ RS-485
		ELEKTROMECHANICKÝ ZÁMEK REVERZNÍ (DODÁVKOU STAVBY VČ. PŘÍSLUŠENSTVÍ)
		DVEŘNÍ KONTROLER

LEGENDA VSS (DOHLEDOVÝ VIDEOSYSTÉM):

Značka	Zkratka	Popis
		KAMERA INTERIÉROVÁ IP DOME, REŽIM DEN/NOC, IR PŘÍSVIT

LEGENDA PZTS (POPLACHOVÝ ZABEZPEČOVACÍ A TÍŠŇOVÝ SYSTÉM)

Značka	Zkratka	Popis
		MAGNETICKÉ ČIDLO OTEVŘENÍ POUZE PŘÍPRAVA
		DUÁLNI (PIR A MW) ČIDLO DOSAH 15m POUZE PŘÍPRAVA
		ČIDLO ROZBITÍ SKLA (DETEKTOR TRÍŠTĚNÍ SKLA)
		KONCENTRÁTOR 16 VSTUPŮ
		KONCENTRÁTOR 4 VSTUPY
		ÚSTŘEDNA SYSTÉMU PZTS A EKV
		SYSTÉMOVÝ ZDROJ VČETNĚ BATERIE
		OPTICKÝ PŘEVODNÍK - CERTIFIKOVANÝ ZE SYSTÉMEM

LEGENDA KABELŮ:

Značka	Zkratka	Popis
	FTP	KABEL FTP CAT 5e
	VD	KABEL VD 2x0,8+4x0,5
	CYKY	KABEL CYKY-J 3x1,5 NAPÁJENÍ 230V (NENÍ DODÁVKOU TĚTO PD)
	CYSY	KABEL H05VV-F 2x0,75 ČERNÁ NAPÁJENÍ 12VDC
	SM	OPTICKÝ KABEL - PŘEDMĚTEM ČÁSTI LAN
	FUTP	STRUKTUROVANÁ KABELÁŽ KABEL F/UTP CAT.6A - PŘEDMĚTEM ČÁSTI LAN

Rev.	Důvod vydání dokumentu, druh změny	Vypracoval	Datum
------	------------------------------------	------------	-------

Investor :	Město Žďár nad Sázavou, Žižkova 227/1, Žďár nad Sázavou 59101 IČO: 00295841, DIČ: CZCZ00295841	Kraj :	Vysočina	
		Okres :	Žďár nad Sázavou	
		KÚ :	795232	
Projektant :	PINET projekt s.r.o. Máchova 2328, 256 01 Benešov IČO: 24274950, DIČ: CZ24274950 T: 317 702 560, E: info@pinetprojekt.cz	Zodp. projektant :	Ing. Josef Veselý	
		Vypracoval :	Ing. Josef Veselý	
		Kontroloval :	Marcel Pilát	
Projekt :	Výstavby nové serverovny v objektu Městský úřad Žďár nad Sázavou	Datum :	07/2024	Číslo výtisku :
		Číslo projektu :	24Z054	
		Stupeň dokum. :	DSP+DPS	
Část stavby :	Slaboproudá elektrotechnika	Formát :	ISO A3	Číslo přílohy : 09
Příloha :	BLOKOVÉ SCHÉMA STO VSS + PZTS + ACS	Měřítka :	-	
		Část :	D1.4.3	