






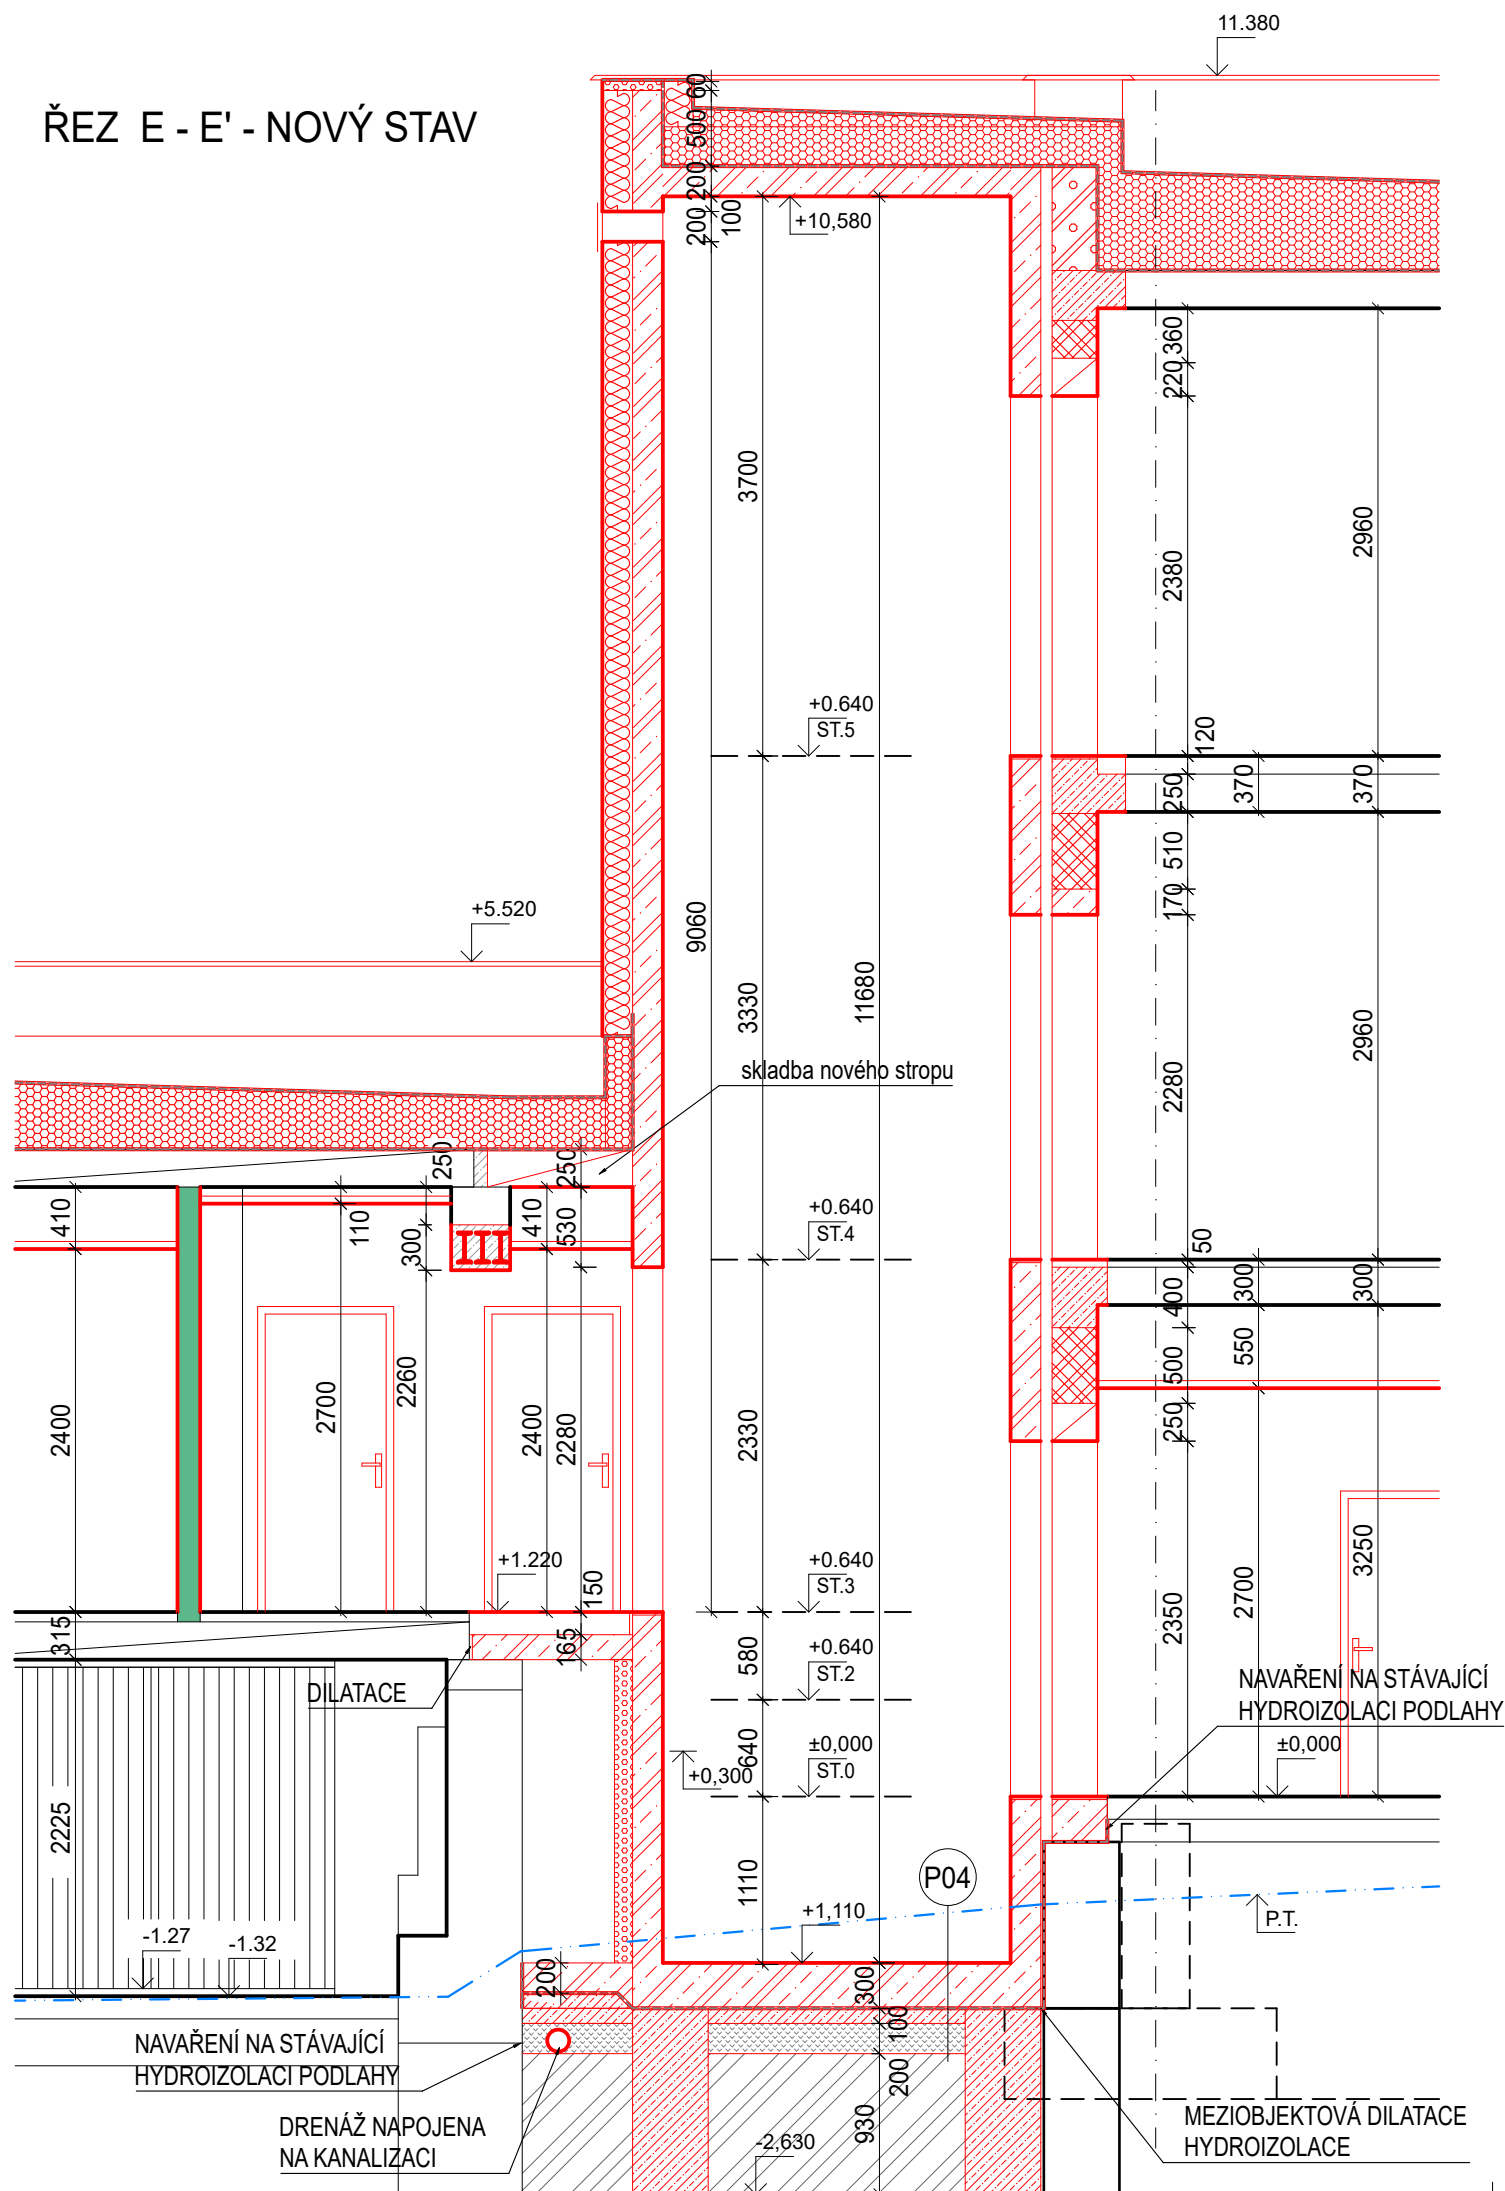


ŘEZ E - E' - NOVÝ STAV



LEGENDA MATERIÁLŮ

	STÁVAJÍCÍ ZDIVO Z KERAMICKÝCH CIHEL CDM		TEPELNÁ IZOLACE Z EPS (XPS)
	ZDIVO Z PÓROBETONOVÝCH TVÁRNIC tl. 300 mm, PEVNOST V TLAKU 6,5 MPa, $\rho = 650 \text{ kg/m}^3$, $U = 0,517 \text{ W/m}^2\text{K}$, NEPRŮZVUČNOST 48dB		ZDIVO Z PLNÉ CIHLY NA MALTU M5 - PŘÍZDÍVKA
	ZDIVO Z KERAMICKÝCH BROUŠENÝCH TVÁRNIC AKU tl. 300 mm, $U = 0,8 \text{ W/m}^2\text{K}$, NEPRŮZVUČNOST $R_w = 55 \text{ dB}$		HYDROIZOLACE
	ŽB MONOLITICKÁ KONSTRUKCE tl. 200 mm		STÁVAJÍCÍ ZEMINA
	KERAMICKÉ PŘÍČKY (DOZDÍVKY) tl. 150 - 100 mm		HUTNĚNÁ ŠTĚRKODRŤ FRAKCE 0-63 mm
	SÁDROKARTONOVÁ KONSTRUKCE - PŘÍČKA, AKUSTICKÁ PŘEDSTĚNA APOD. (OPLÁŠTĚNÁ DESKAMI 2x 12,5 mm + TEPELNÁ / ZVUKOVÁ IZOLACE)		HUTNĚNÁ ŠTĚRKODRŤ FRAKCE 0-16 mm
	SÁDROKARTONOVÁ KONSTRUKCE DO VLHKA		
	KONTAKTNÍ ZATEPLOVACÍ SYSTÉM Z MINERÁLNÍ VLNY tl. 180 mm		
	KONTAKTNÍ ZATEPLOVACÍ SYSTÉM Z TEP. IZOLACE Z MINERÁLNÍ VLNY tl. 200 mm (VÝTAHOVÁ ŠACHTA)		

POZNÁMKY:

- NEDÍLNOU ČÁSTÍ DOKUMENTACE JE I TECHNICKÁ ZPRÁVA.
- ROZMĚRY VEŠKERÝCH PRVKŮ NUTNO PŘED VÝROBOU OVĚŘIT DLE SKUTEČNÉHO STAVU NA STAVBĚ.
- PŘI PROVÁDĚNÍ VEŠKERÝCH PRACÍ JE NUTNÉ DODRŽOVÁNÍ PLATNÝCH NOREM A PŘÍSLUŠNÝCH LEGISLATIVNÍCH POŽADAVKŮ, PŘEDPISŮ, TECHNOLOGICKÝCH POSTUPŮ, A SYSTÉMOVÝCH ŘEŠENÍ.
- ŽB STĚNA RAMPY A SCHODIŠTĚ BUDOU PROVEDENY V KVALITĚ POHLEDOVÉHO O BETONU - TŘÍDA POHLEDOVÉHO BETONU B3 DLE TAB. 4/1 TŘÍDY POHLEDOVÉHO BETONU - VŠEOBECNÉ POŽADAVKY - SMĚRNICE TP ČBS 03, ZKOSENÍ VIDITELNÝCH HRAN 10/45°

INVESTOR

MÚ Žďár nad Sázavou
Žižkova 277/1
591 01 Žďár nad Sázavou

2					
1					
0	05/2025	PRVNÍ VÝTISK	Bc. PETR MÁLEK	Bc. PETR MÁLEK	ING. FRANTIŠEK MANDOVEC
č.	DATUM	POPIS	NAVRHL	ZPRACOVAL	AUTORIZOVAL
REVIZE					

STAVBA	STAVEBNÍ ÚPRAVY BUDOVY A SNÍŽENÍ ENERGETICKÉ NÁROČNOSTI BUDOVY BÝVALÉHO MĚSTSKÉHO ÚŘADU ŽDÁR NAD SÁZAVOU			<div><div>ARTENDR®</div><div>ARTENDR s.r.o.</div><div>Nádražní 67</div><div>281 51 Velký Osek</div><div>tel: +420 605 283 808</div><div>email: info@artendr.cz</div></div>	
MÍSTO STAVBY					
ČÁST PROJEKTU					
DÍL PROJEKTU					
PROFESE					
OBJEKT					
DRUH VÝKRESU	D - DOKUMENTACE OBJEKTŮ A TECHNICKÝCH A TECHNOLOGICKÝCH ZAŘÍZENÍ				
	D.1 - DOKUMENTACE STAVEBNÍHO OBJEKTU				
	D.1.1 - ARCHITEKTONICKO STAVEBNÍ ŘEŠENÍ			POČET A4	
	BUDOVA MĚSTSKÉHO ÚŘADU			STUPEŇ	
	ŘEZ E-E' - NOVÝ STAV			SOUBOR	
MĚŘÍTKO	ČÍSLO KOPIE	ZAKÁZKOVÉ ČÍSLO	ČÍSLO DOKUMENTU	REVIZE	
1:50		---	D.1.1.b - 027	0	