



EG.D, a.s., Lidická 1873/36, Černá Pole, 602 00 Brno

Ing. Alois Matýsek  
Studentská 1133/3  
59101 Žďár nad Sázavou

Jihlava 05.06.2024

**Vyjádření o existenci zařízení distribuční soustavy (elektrická síť)  
ve vlastnictví EG.D, a.s.**

Investor stavby: Město Žďár nad Sázavou  
Název stavby: Rekonstrukce lesních cest Ke Křiváku a K  
Radonínu v k.ú. Město Žďár  
Místo stavby: KÚ Město Žďár (795232), žadatelem vyznačené  
zájmové území

Toto vyjádření slouží pro informaci o stávajícím elektrickém zařízení distribuční soustavy, vlastněném a provozovaném společností EG.D, a.s., a je vyjádřením pro územní a stavební řízení. Vyjádření nenahrazuje a neuvádí připojovací podmínky. V případě, že požadujete připojení nového odběrného místa či změnu příkonu, můžete podat žádost elektronicky na [www.egd.cz](http://www.egd.cz).

**V zájmovém území se nenachází žádné zařízení ve vlastnictví EG.D, a.s.**

**Vyjádření má platnost do 05.06.2026.**

S přátelským pozdravem

EG.D, a.s.

EG.D, a.s.  
Lidická 1873/36, Černá Pole, 602 00 Brno

001

Příloha: Orazítkovaná situace s informativním zákresem sítí

**EG.D, a.s.**


Poskytování informací k sítím  
Havlíčkova 219/62  
586 01 Jihlava  
[www.egd.cz](http://www.egd.cz)

Milan Holeček  
T +420-705858490  
[milan.holecek@egd.cz](mailto:milan.holecek@egd.cz)

Naše značka  
M84748-26317152

Sídlo společnosti:  
Lidická 1873/36  
Černá Pole  
602 00 Brno  
Společnost je zapsána  
v Obchodním rejstříku  
vedeném Krajským soudem  
v Brně, v oddílu B, vložce 8477  
IČ: 280 85 400  
DIČ: CZ28085400

# Informativní zákres sítí **elektro** k žádosti 26317152

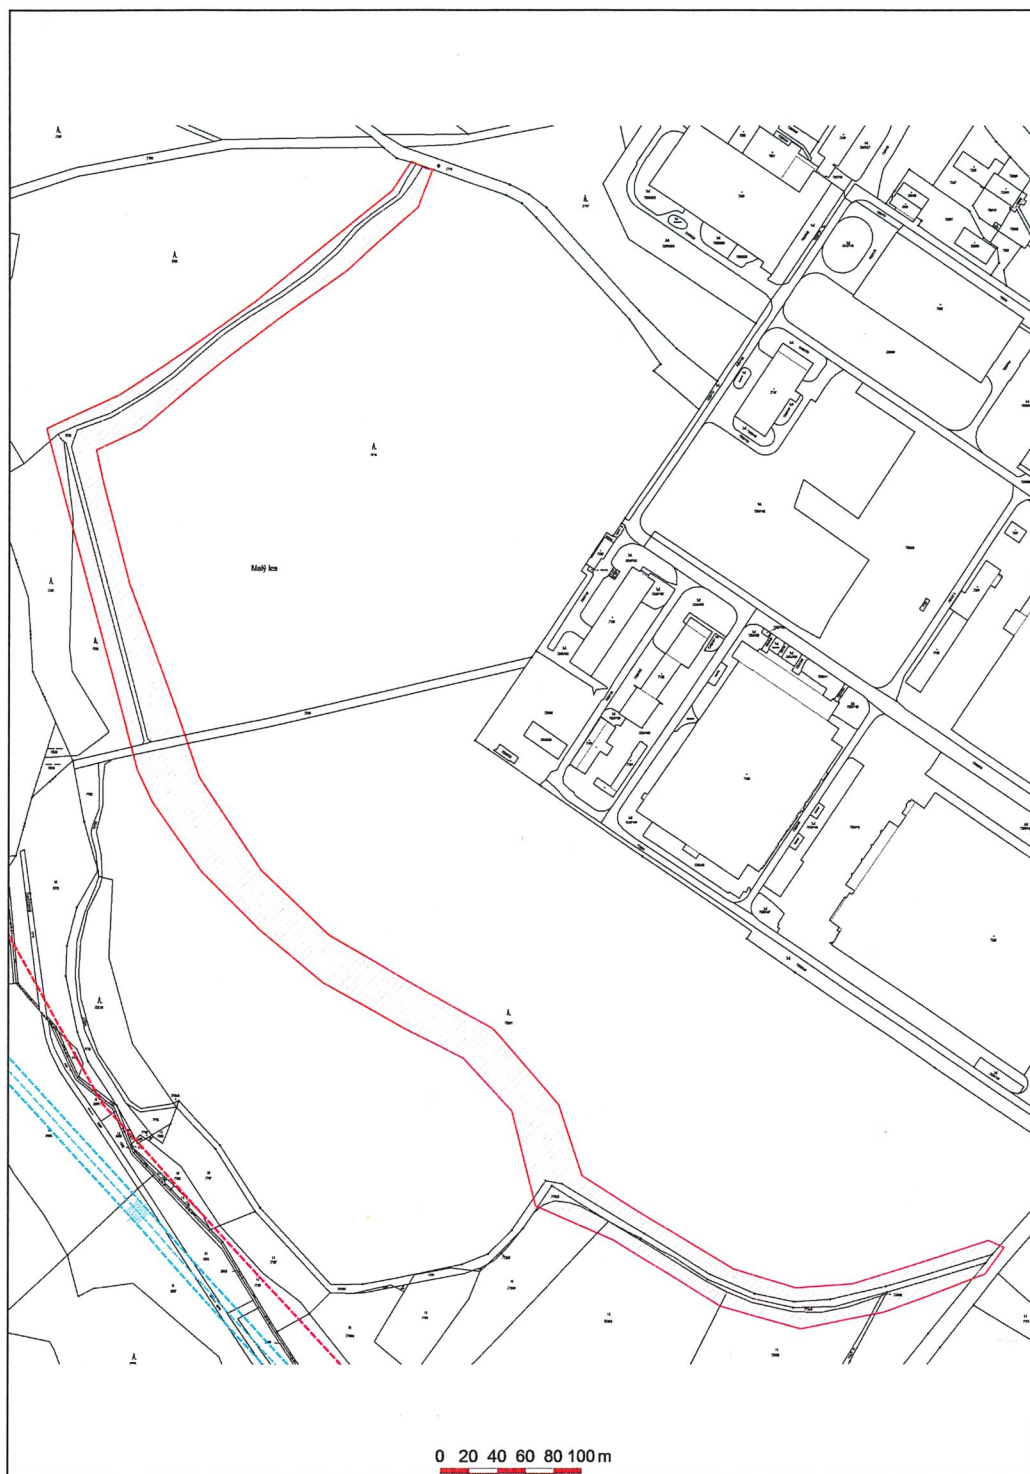

**eg-d**

EG.D, a.s.  
Lidická 1873/36, Černá Pole, 602 00 Brno

001

Datum 05.06.2024