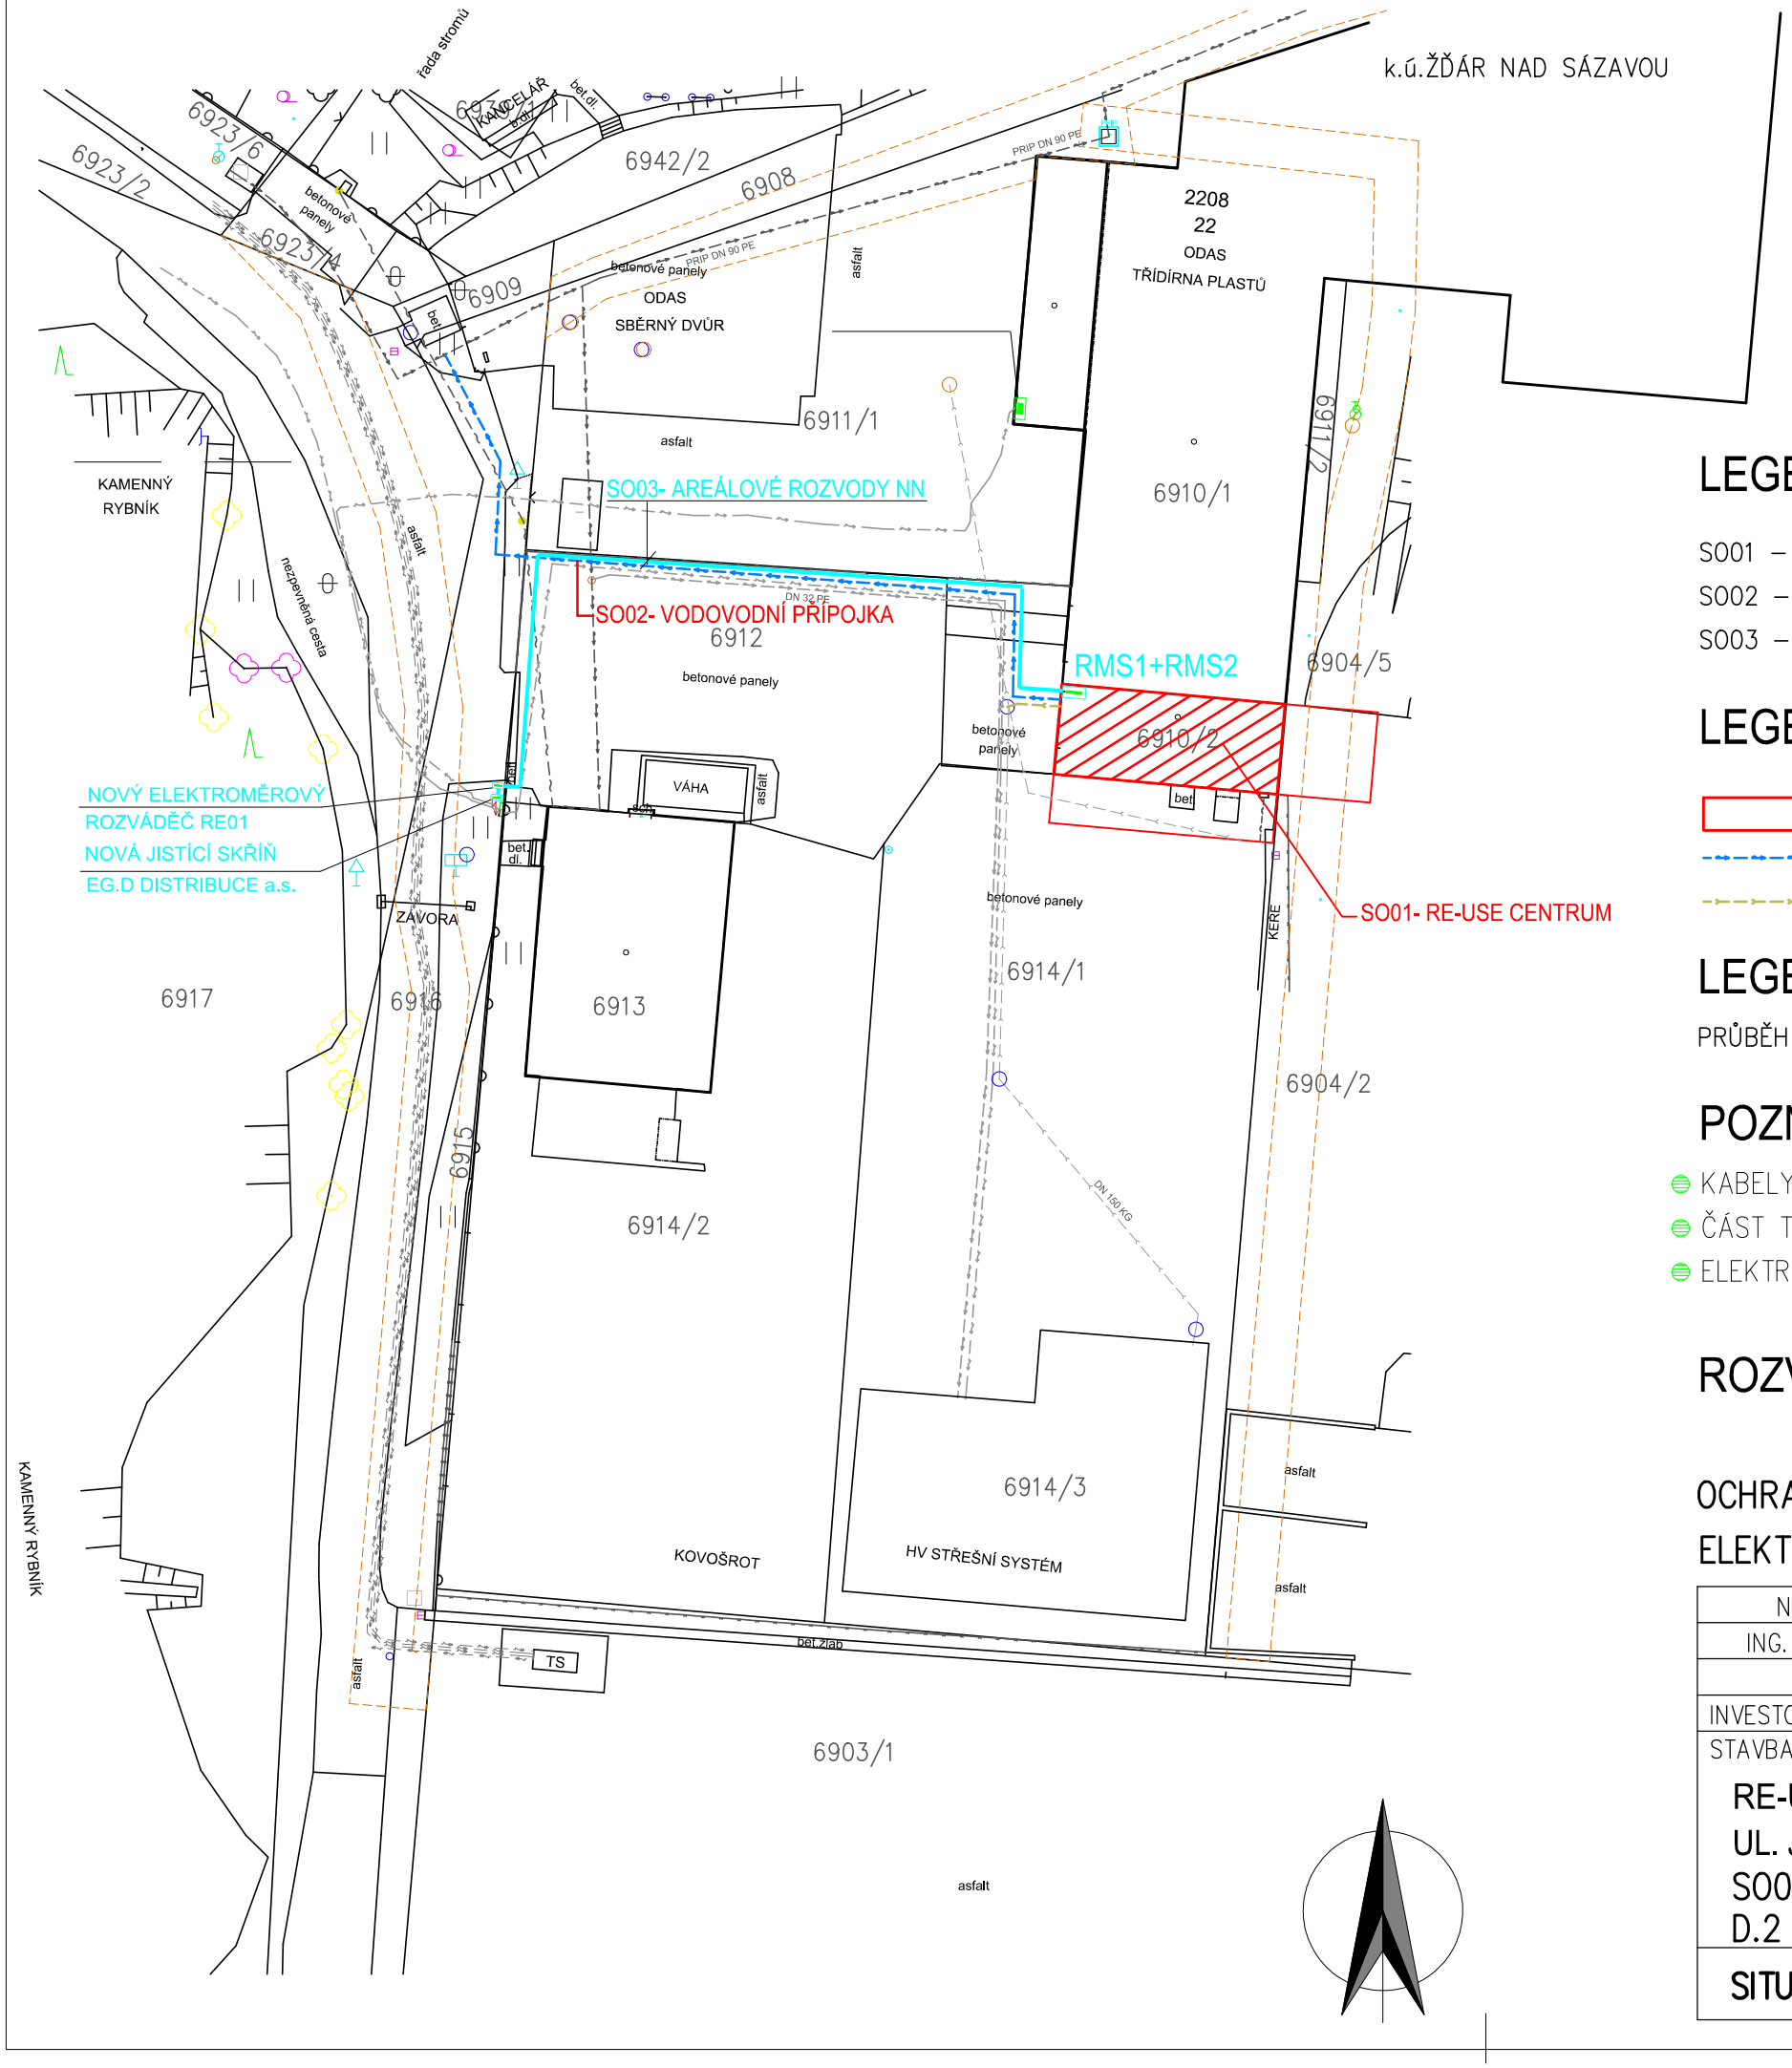

Kraj : Vysočina	GEOSET spol. s r.o. Dolní 183/30 591 01 Žďár nad Sázavou Tel/Fax: +420 566 630 370 E-mail : geoset@geoset.cz http://www.geoset.cz
Obec; k.ú. : Žďár nad Sázavou, Město Žďár	
Odběratel : Město Žďár nad Sázavou	
Žďár nad Sázavou 232590 - garáže na ul. Okružní a sběrný dvůr na ul. Jihlavská	Souřadnicový systém : JTSK Výškový systém : Bpv M 1:500 List č.2
Geodetické zaměření DTMM	Stav ke dni : 06.11.2023 Měřil : Aneta Filipi, Pavel Oliva
Zpracováno v systému MicroStation	Zpracoval : Ing. Petr Bořil, Pavel Oliva

LEGENDA OBJEKTŮ

SO01 – RE–USE CENTRUM
SO02 – VODOVODNÍ PŘÍPOJKA
SO03 – AREÁLOVÉ ROZVODY NN

LEGENDA ZNAČEK

ZMĚNA V UŽÍVÁNÍ STAVBY
PŘÍPOJKA VODOVODU
KANALIZACE

LEGENDA ZNAČEK

PRŮBĚH INŽENÝRSKÝCH SÍTÍ PŘEVZAT Z GIS ŽĎÁR NAD SÁZAVOU

POZNÁMKA

- KABELY JSOU V CELÉ DÉLCE ULOŽENY V PLASTOVÝCH HADICÍCH
- ČÁST TRASY BUDE REALIZOVÁNA V SOUBĚHU S POTRUBÍM VODOVODU (SO02)
- ELEKTROMĚROVÝ ROZVÁDĚČ BUDE REALIZOVÁN JAKO V TERÉNU VOLNĚ STOJÍCÍ PILÍŘ

ROZVODNÁ SOUSTAVA : 3 PEN AC 50 Hz 230/400V/TN-C

OCHRANNÁ OPATŘENÍ PRO ZAJIŠTĚNÍ BEZPEČNOSTI , OCHRANA PŘED ÚRAZEM ELEKTRICKÝM PROUDEM DLE ČSN 33 2000–4–41 ed.3

NAVRHOVAL	VYPRACOVAL	HLAVNÍ INŽENÝR	ENVIprojekt CZECH s.r.o. Na Požáře 144 760 01 Zlín	
ING. P.VYCHOPEŇ	ING.P.VYCHOPEŇ	ING.JIŘÍ SÝNEK		
			DATUM	10/2024
INVESTOR : Město Žďár nad Sázavou			MĚŘÍTKO	1:500
STAVBA : RE-USE CENTRA ŽĎÁR NAD SÁZAVOU UL. JIHLAVSKÁ U AVE SO03 AREÁLOVÉ ROZVODY NN D.2 Dokumentace technické infrastruktury			POČET A4	2
			STUPEŇ	DPS
			ZAK. ČÍSLO	739/2023
			ARCH. ČÍSLO	739/2023
SITUACE				SO03-511