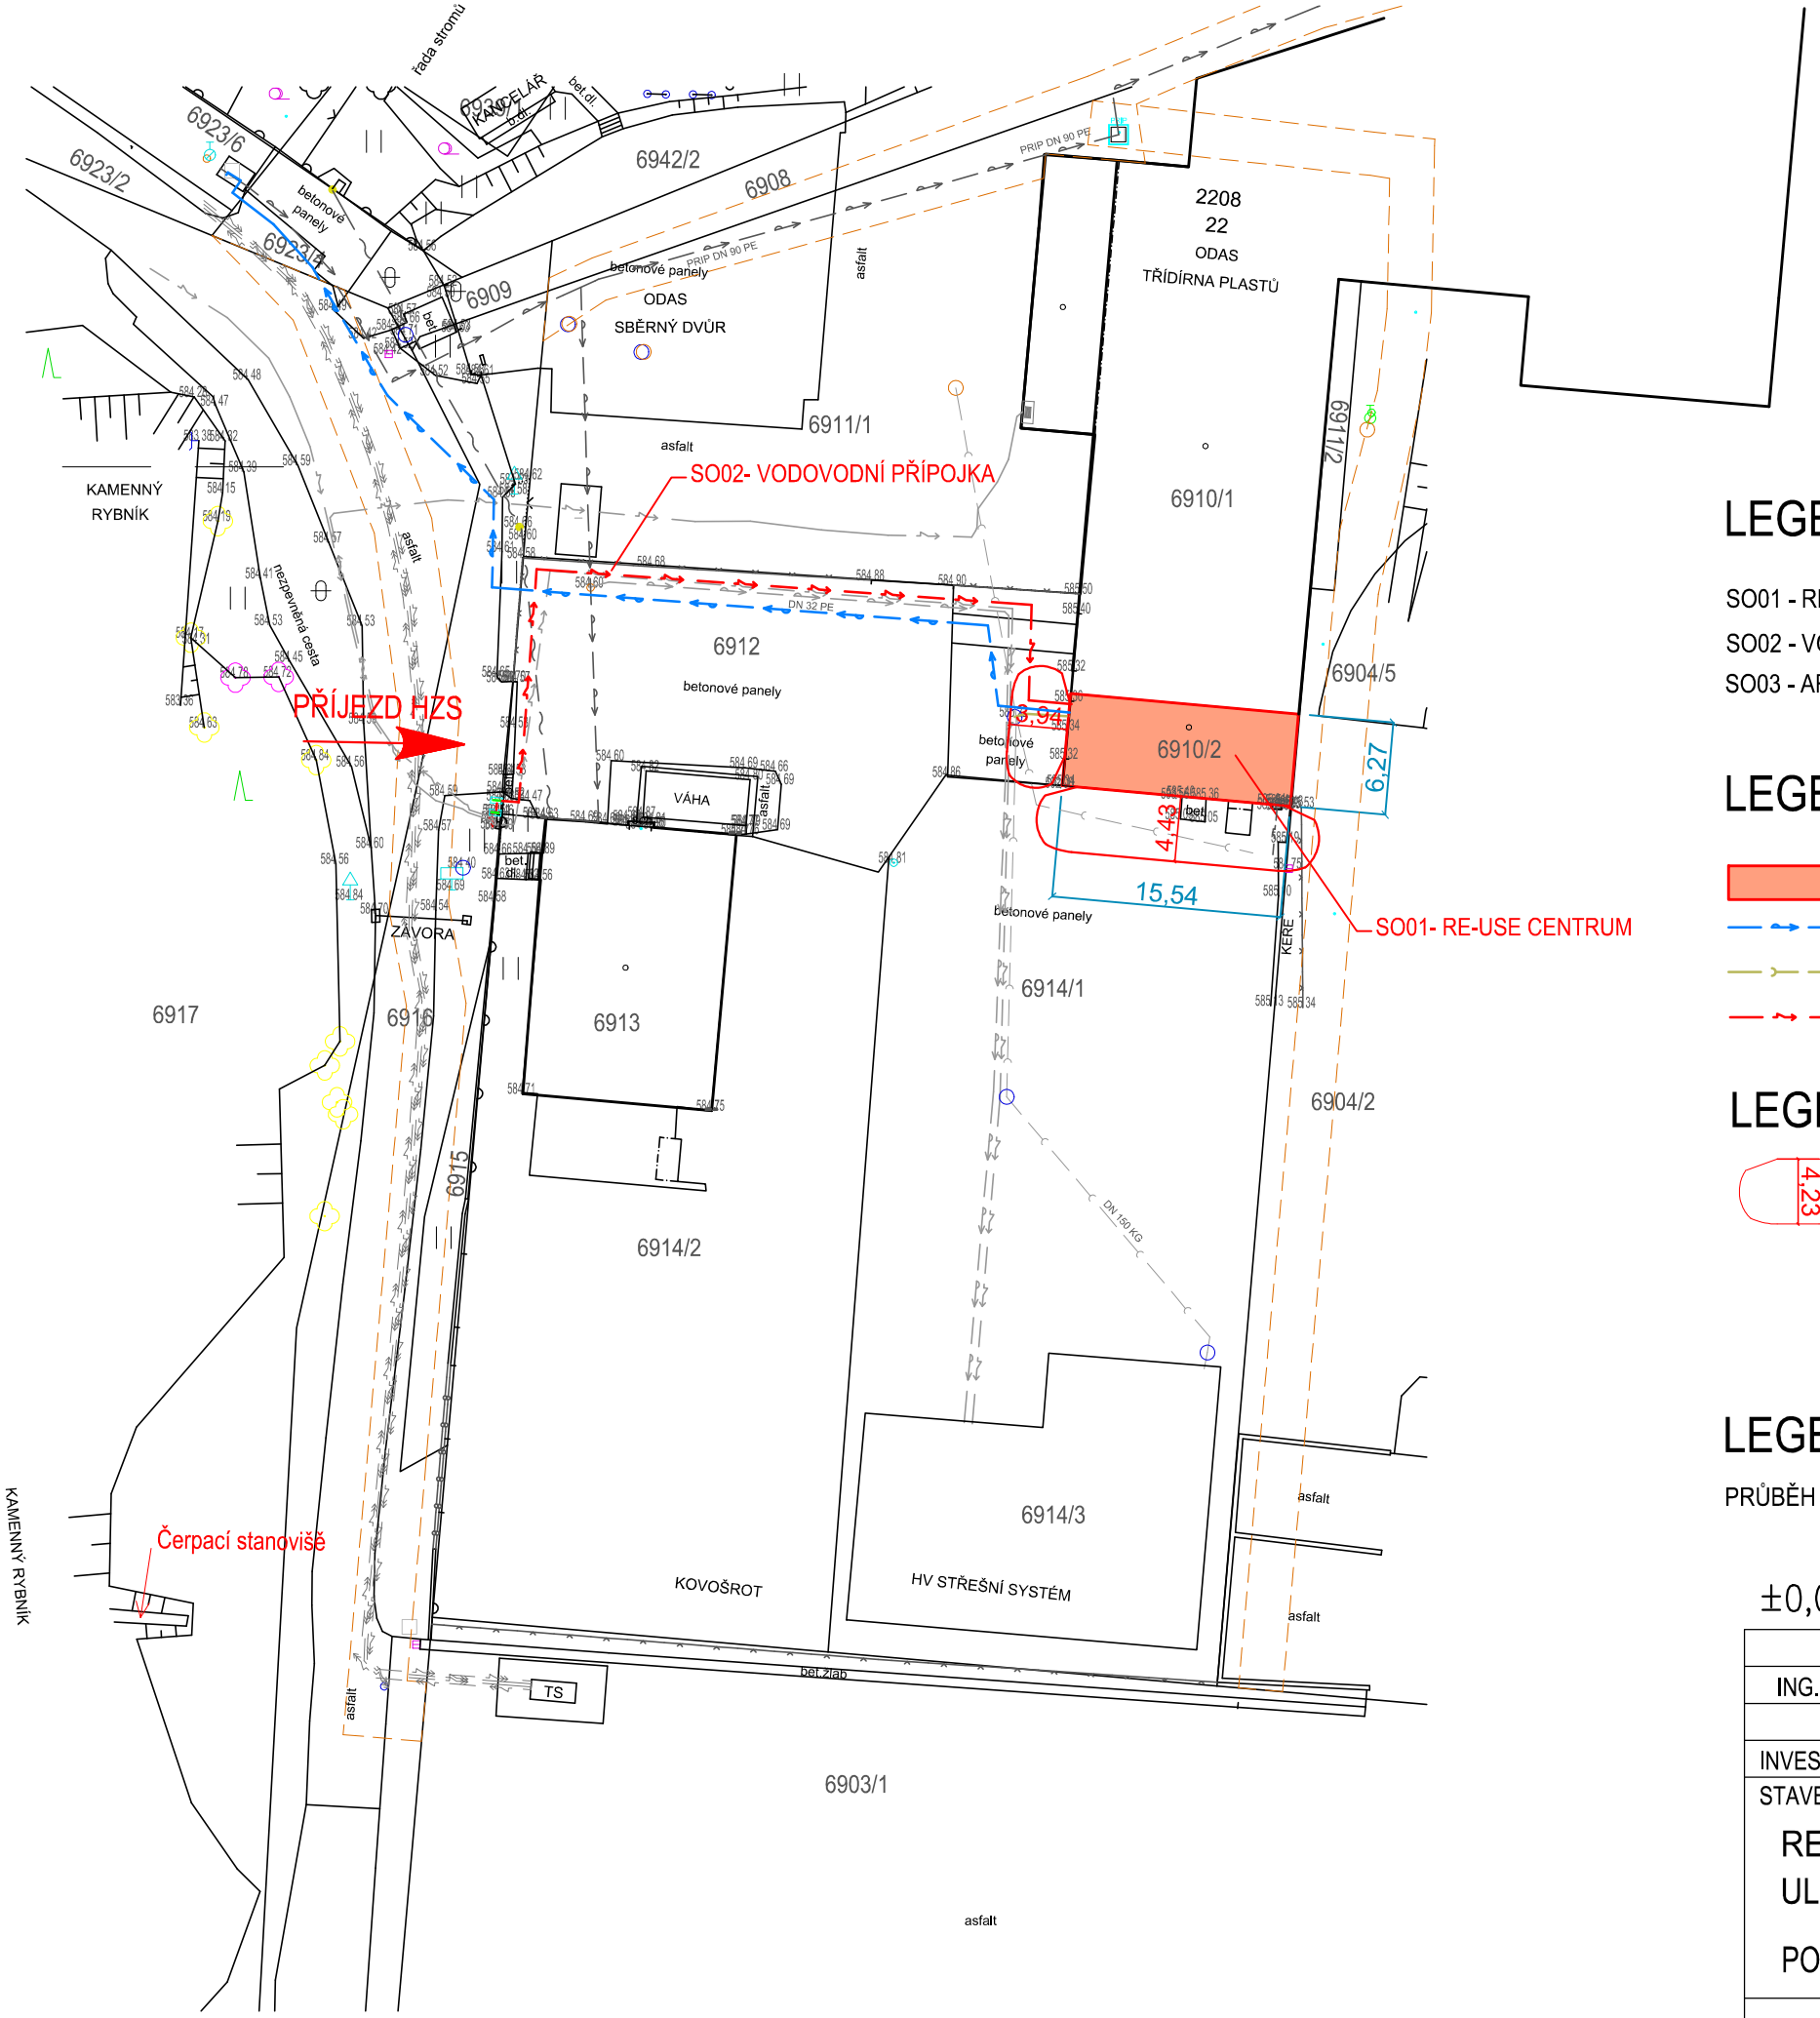

Kraj : Vysočina	Geoset	GEOSET spol. s r.o. Dolní 183/30 591 01 Žďár nad Sázavou Tel/Fax: +420 566 630 370 E-mail : geoset@geoset.cz http://www.geoset.cz
Obec; k.ú. : Žďár nad Sázavou, Město Žďár		
Odběratel : Město Žďár nad Sázavou		
Žďár nad Sázavou 232590 - garáže na ul. Okružní a sběrný dvůr na ul. Jihlavská	Souřadnicový systém : JTSK	
	Výškový systém : Bpv	
	M 1:500 List č.2	
Geodetické zaměření DTMM	Stav ke dni : 06.11.2023	
	Měřil : Aneta Filipi, Pavel Oliva	
Zpracováno v systému MicroStation	Zpracoval : Ing. Petr Bořil, Pavel Oliva	

LEGENDA OBJEKTŮ

SO01 - RE-USE CENTRUM
SO02 - VODOVODNÍ PŘÍPOJKA
SO03 - AREÁLOVÉ ROZVODY NN

LEGENDA ZNAČEK

- STAVEBNÍ ÚPRAVY OBJEKTU
- PŘÍPOJKA VODOVODU
- KANALIZACE
- ROZVOD NN

LEGENDA PBŘ

4,23 HRANICE POŽÁRNĚ NEBEZPEČNÉHO PROSTORU

LEGENDA ZNAČEK

PRŮBĚH INŽENÝRSKÝCH SÍTÍ PŘEVZAT Z GIS ŽĎÁR NAD SÁZAVOU

±0,000 = 585,40 m n.m.

NAVRHOVAL	VYPRACOVAL	HLAVNÍ INŽENÝR	ENVIprojekt CZECH s.r.o. Na Požáře 144 760 01 Zlín
ING. ZBYNĚK POSPÍŠIL	ING. ZBYNĚK POSPÍŠIL	ING.JIŘÍ SÝNEK	

INVESTOR : Město Žďár nad Sázavou, Žižkova 227/1, Žďár nad Sázavou 1, 591 01

STAVBA :

RE-USE CENTRA ŽĎÁR NAD SÁZAVOU
UL. JIHLAVSKÁ U AVE

POŽÁRNĚ BEZPEČNOSTÍ ŘEŠENÍ - DSP+DPS STAVBY

DATUM	06/2024
MĚŘÍTKO	1 : 500
POČET A4	2
STUPEŇ	DSP+DPS
ZAK. ČÍSLO	739/2023
ARCH. ČÍSLO	739/2023

PBŘ - SITUACE POŽÁRNĚ NEBEZPEČNÉHO PROSTORU — D.1.3-02