


LEGENDA MÍSTNOSTÍ

OZN.	ÚČEL MÍSTNOSTI	PLOCHA m²	PODLAHOVÁ KRYTINA	POZNÁMKA
1.01	SKLADOVÝ PROSTOR – OBČANSKÝ A BYTOVÝ DEPOZITÁŘ	77,60	BETON, MAZANINA OCHRANÝ NÁTĚR	SV. 4,00m
1.02	KANCELAŘ – OBSLUHA	6,20	KERAMICKÁ DLAŽBA	SV. 2,50m
1.03	WC	2,10	KERAMICKÁ DLAŽBA	SV. 2,50m

LEGENDA TABULEK


OZNAČENÍ	GRAFICKÁ ZNAČKA	POPIS
POZ01		Hydrant + text
POZ03		Hasicí přístroj + text
POZ14		Únikový východ vpravo (fotolumin., značky)
POZ37		Únikový východ - text (fotolumin., značky)

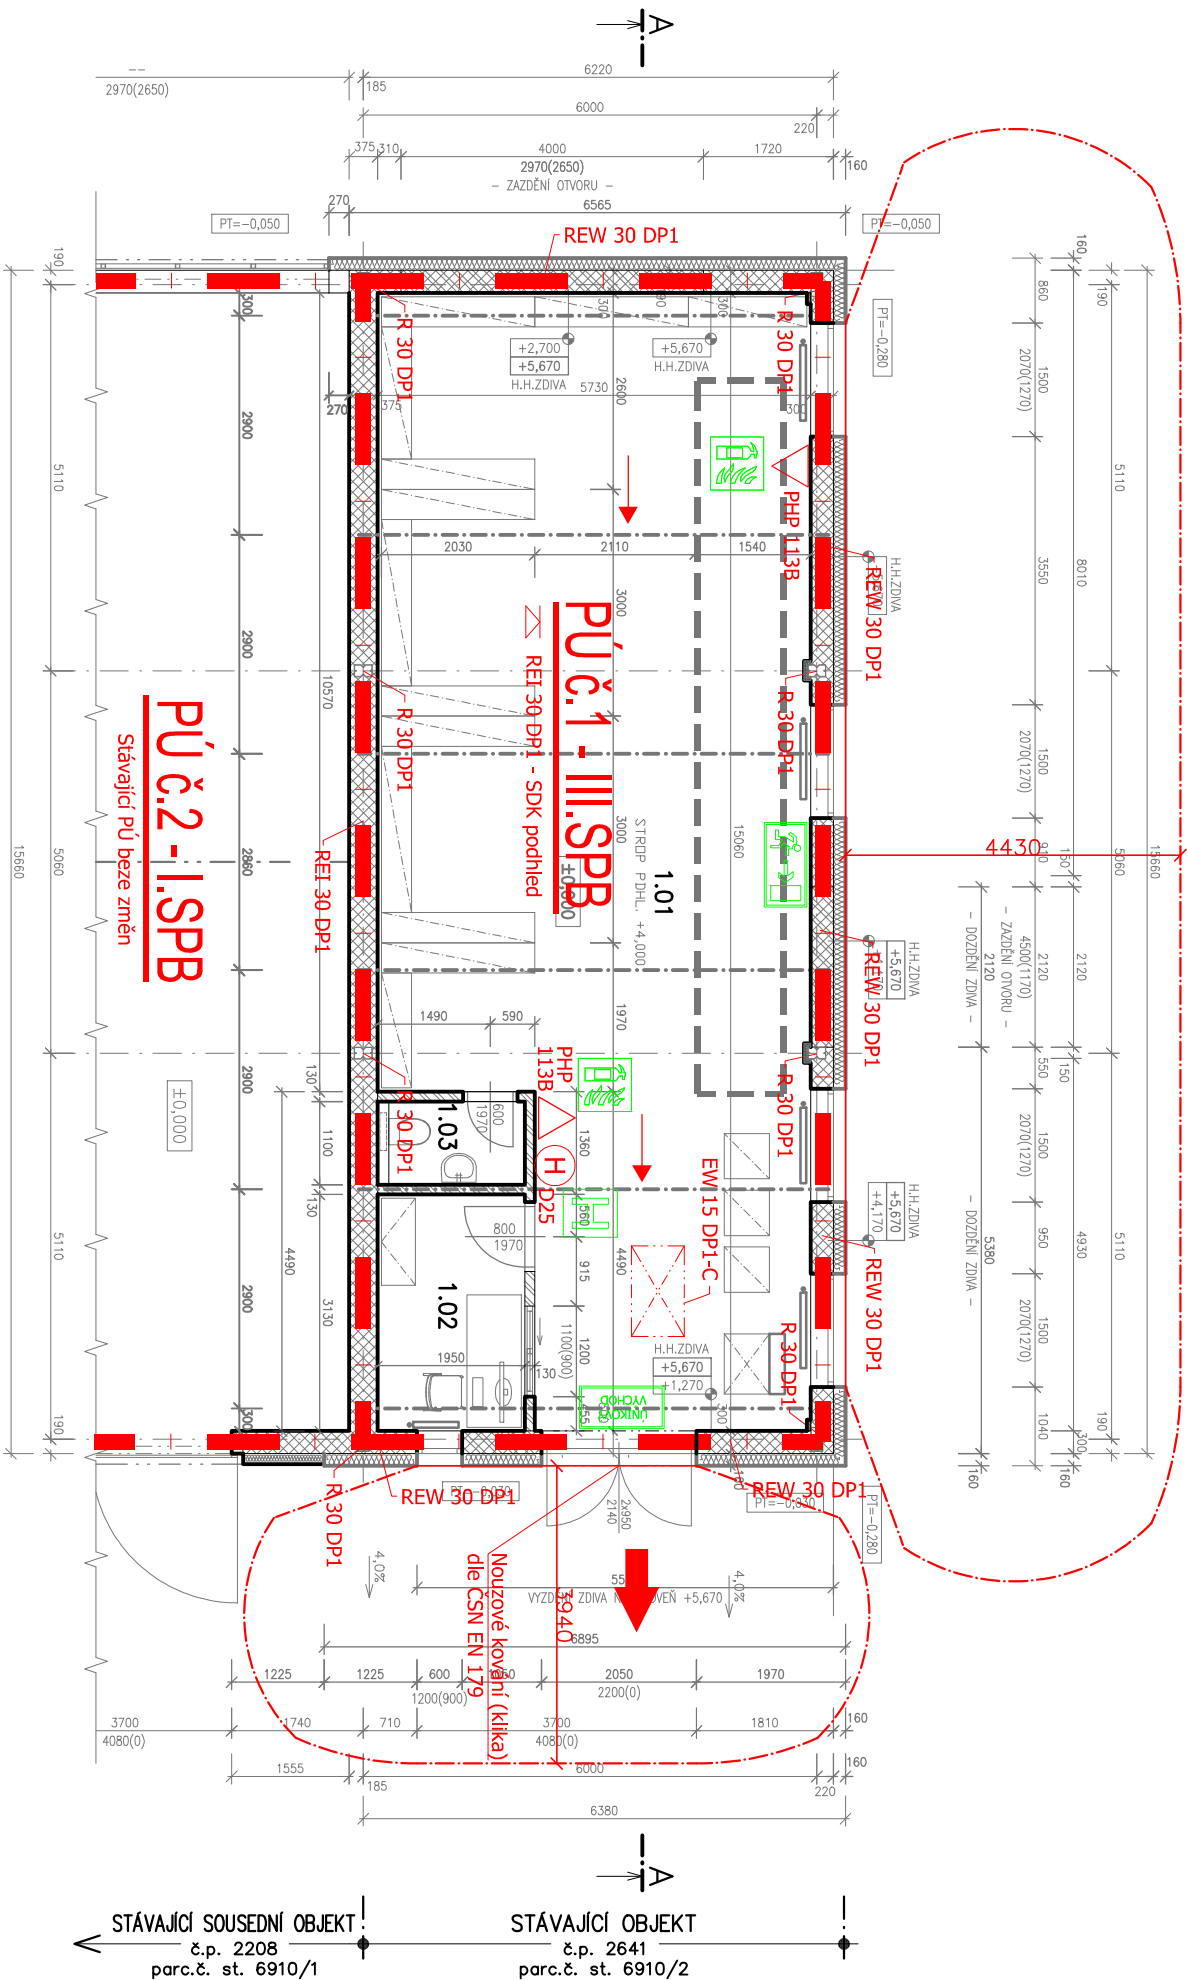


LEGENDA ZNAČEK

OZNAČENÍ	POPIS
EW 15 DP3 S, C, PK, KZ	Požární odolnost dveří kouřotěsnost, samozavírač, panikové kování, koordinátor zavírání
REI 15 DP1	Požární odolnost nosné konstrukce střechy
REI 15DP1	Požární odolnost stěn
(H)	Nástěnný hydrant D 25, s tvarové stálou hadicí Ø19 mm, délky 30 m
	Směr úniku
	Hlavní východ
	Hranice požárních úseků
	Přenosný hasicí přístroj
	Hranice požárně nebezpečného prostoru
	Odstupová vzdálenost od objektu vytvářející požárně nebezpečný prostor

±0,000 = 585,40 m n.m.

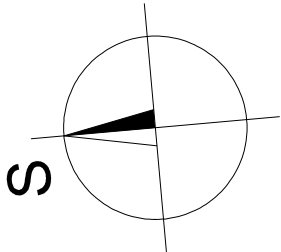

NAVRHOVAL		VYPRACOVAL	HLAVNÍ INŽENÝR
ING. ZBYNĚK POSPÍŠIL	ING. ZBYNĚK POSPÍŠIL	ING. JIŘÍ SYNEK	
INVESTOR : Město Žďár nad Sázavou, Žižkova 227/1, Žďár nad Sázavou 1,			
STAVBA :			
RE–USE CENTRA ŽDĀR NAD SÁZAVOU			
UL. JIHLAVSKÁ U AVE			
POŽÁRNĚ BEZPEČNOSTÍ ŘEŠENÍ – DSP+DPS STAVBY			
PBŘ – PŮDORYS 1. NP			
ENWprojekt CZECH s.r.o.			
Na Požáře 144			
591 01 760 01 Zlín			
DATUM	06/2024		
MĚŘÍTKO	1 : 100		
POČET A4	2		
STUPEŇ	DSP+DPS		
ZAK. ČÍSLO	739/2023		
ARCH. ČÍSLO	739/2023		
	D.1.3–01		