




# PŘÍSTŘEŠEK NA KOLA

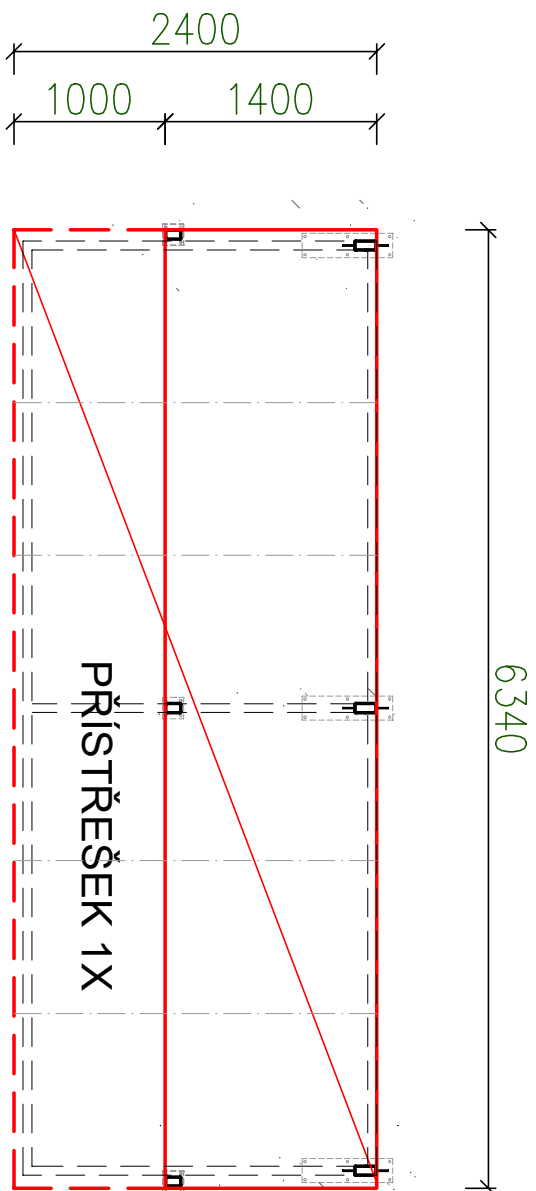


# PUDORYS

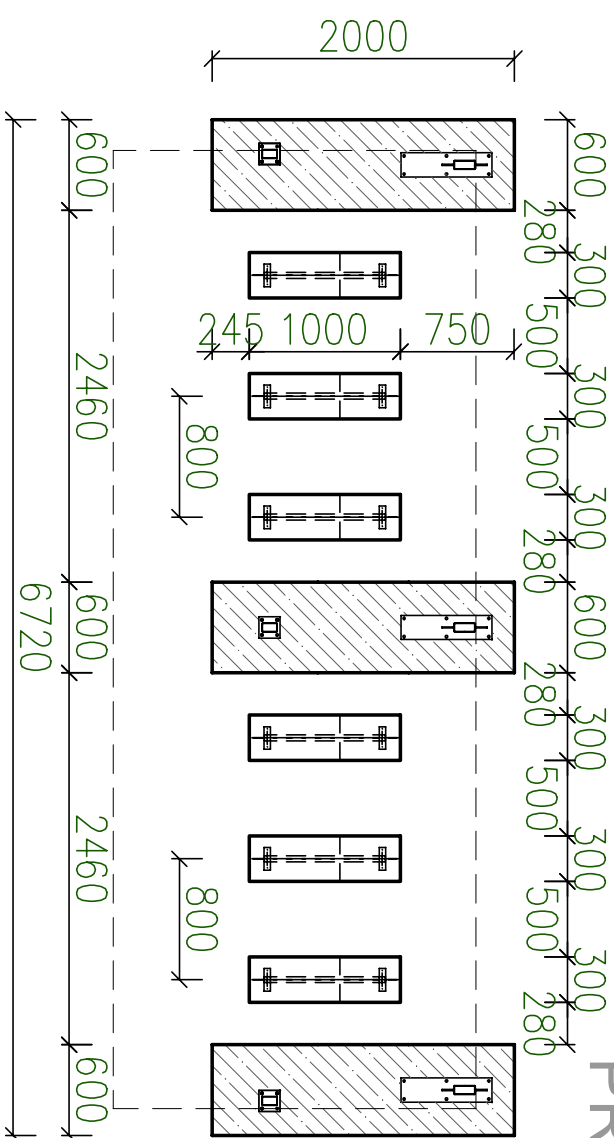

# PŮDORYS ZÁKLADŮ

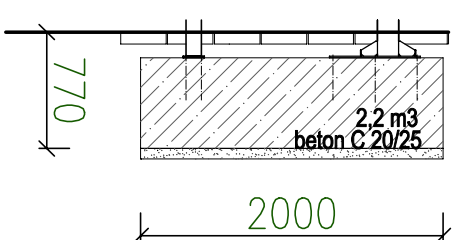


## ŘEZ ZÁKLADEM

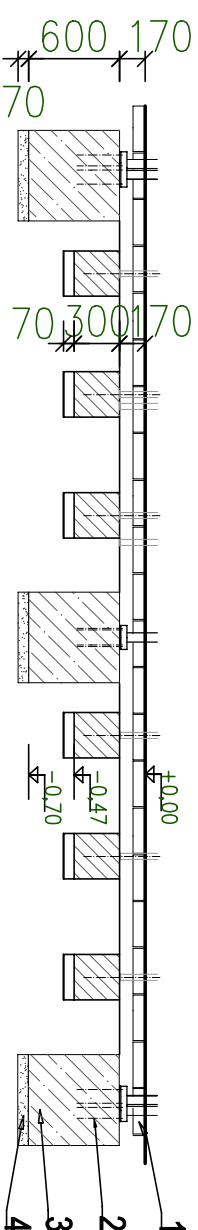



# ŘEZ ZÁKLADEM

- LEGENDA:**
- 1 Dlažba
  - 2 Chemická kotva M14, dl. min 300
  - 3 Betonový základ
  - 4 Štěrkové lože zhuštěněné, tl. min. 70 mm


## VARIANTA POUŽITÍ PŘÍSTŘEŠKU:

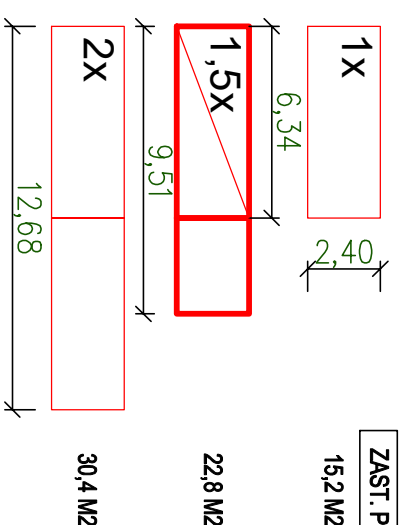


ILUSTRAČNÍ FOTO

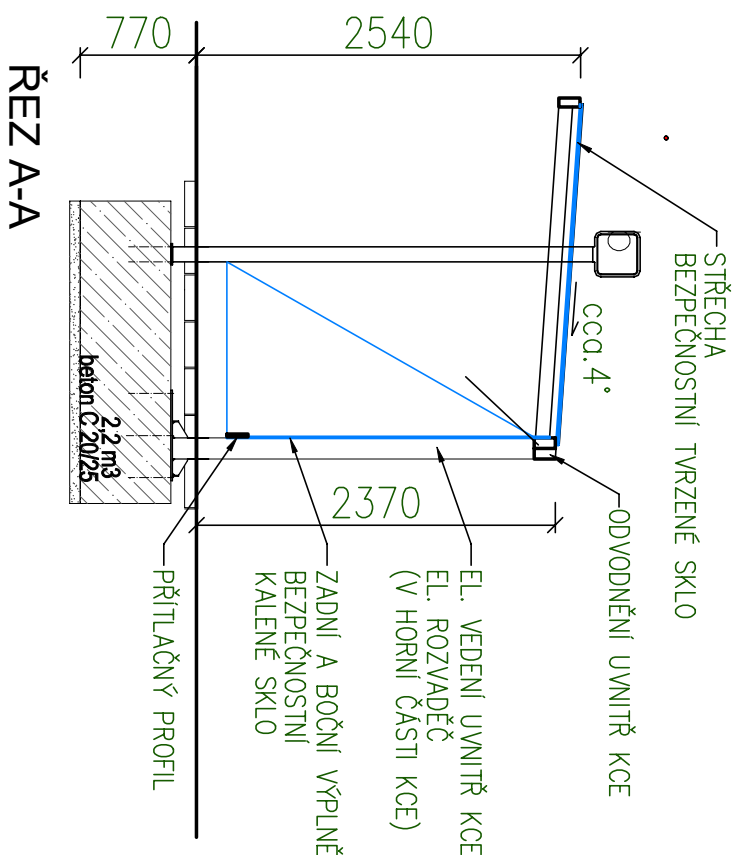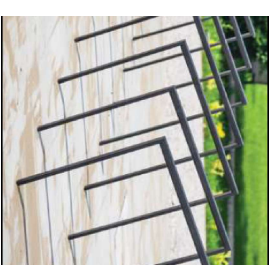

# ŘEZ A-A

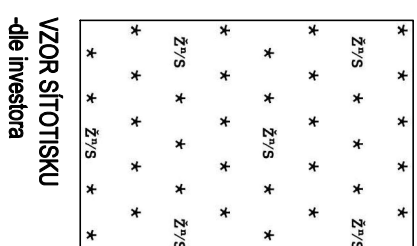

## VZOR SÍTOVISKUS -dle investora

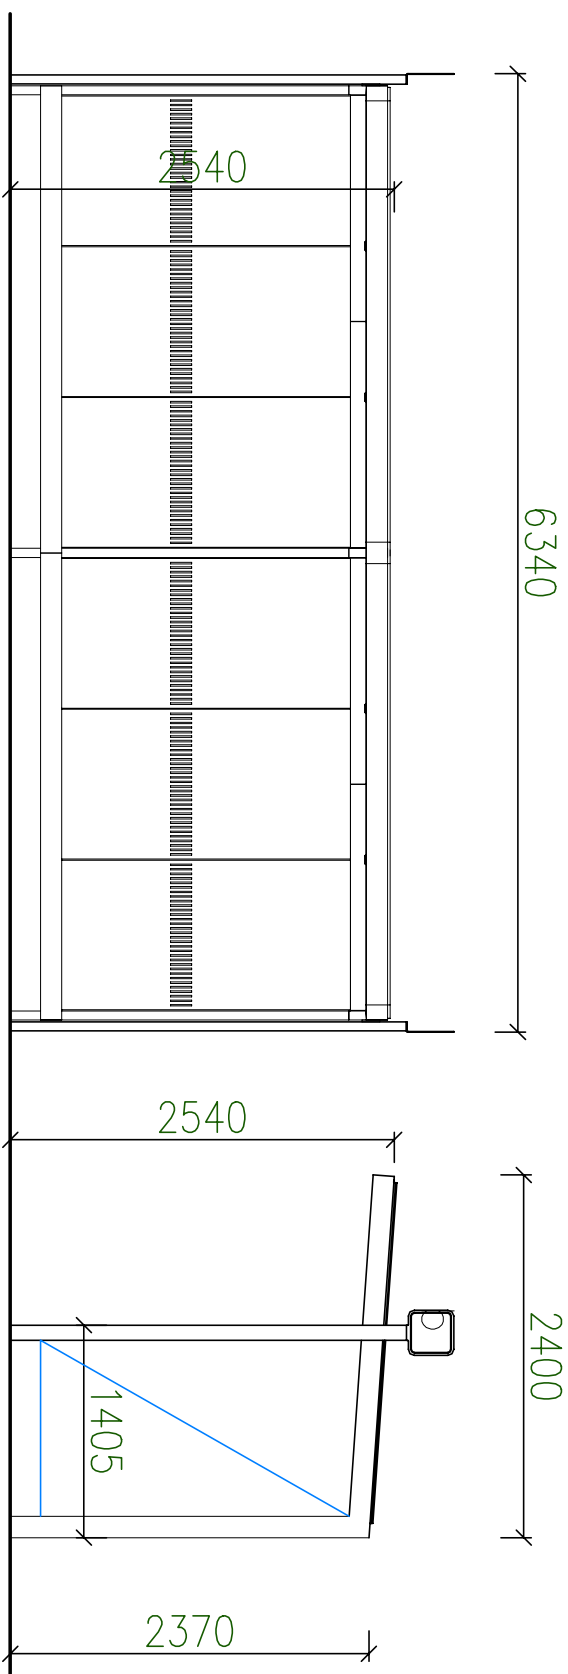

# POHLED ČELNÍ

# POHLED BOČNÍ

ZODP. PROJEKTANT		Ing. LEOŠ POHANKA	
VYPRACOVAN		Ing. RADKA MATOUŠKOVÁ	
KRAJ	KRAJ VYSOČINA	STAVEBNÍ ÚŘAD	ŽDĚAR NAD SÁZAVOU
MÍSTO STAVBY	k. ú. MĚSTO ŽDĚAR		
INVESTOR	MĚSTO ŽDĚAR NAD SÁZAVOU ŽIŽKOVA 227/1, 591 01 ŽDĚAR NAD SÁZAVOU		
AKCE		FORMÁT	2x44
ŽDĚAR NAD SÁZAVOU, PŘÍSTŘEŠKY NA KOLA LOKALITA "MĚSTSKÝ ÚŘAD"		DATUM	01/2025
		STUPEŇ	DPS
		ČÍSLO ZAKÁZKY	09/25
OBSAH VÝKRESU		Č. VÝKRESU	
VZOROVÝ VÝKRES ZÁKL. MODULU		D	1:50
		MĚŘITKO	Č. PARÉ