


Informativní zákres sítí **elektro** k žádosti 26364717

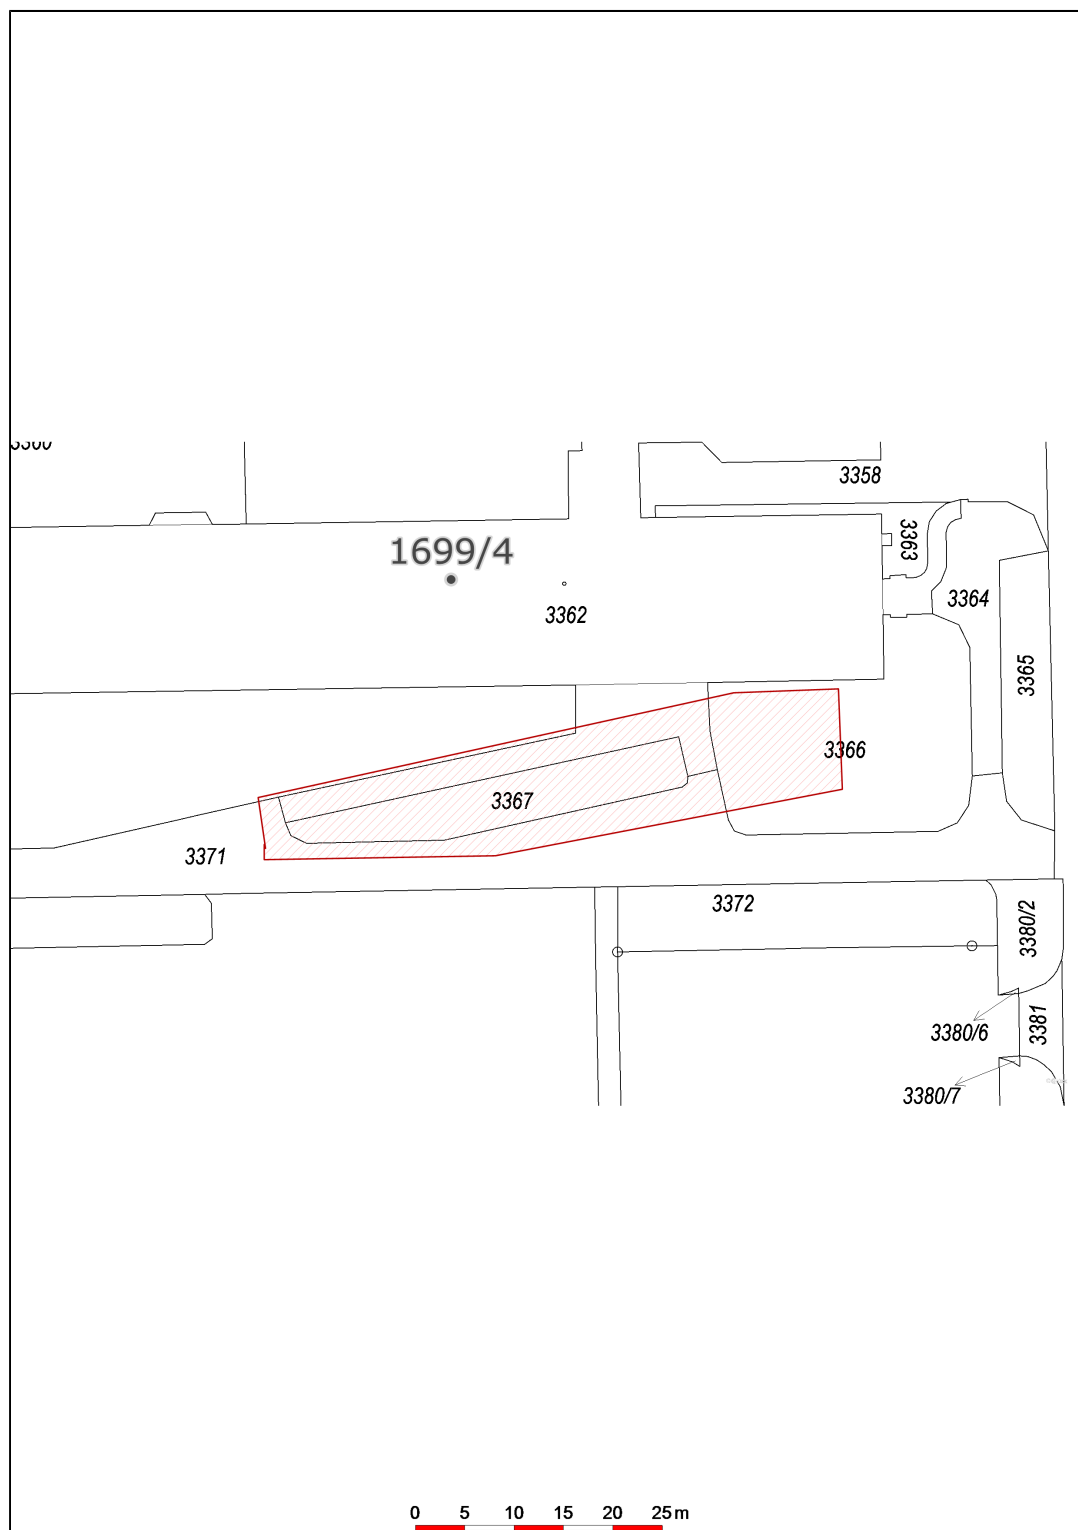

Datum 13.03.2025