


OBECNÍ ÚŘAD

Průraz ven z objektu,
vnitřní vedení viz půdorys

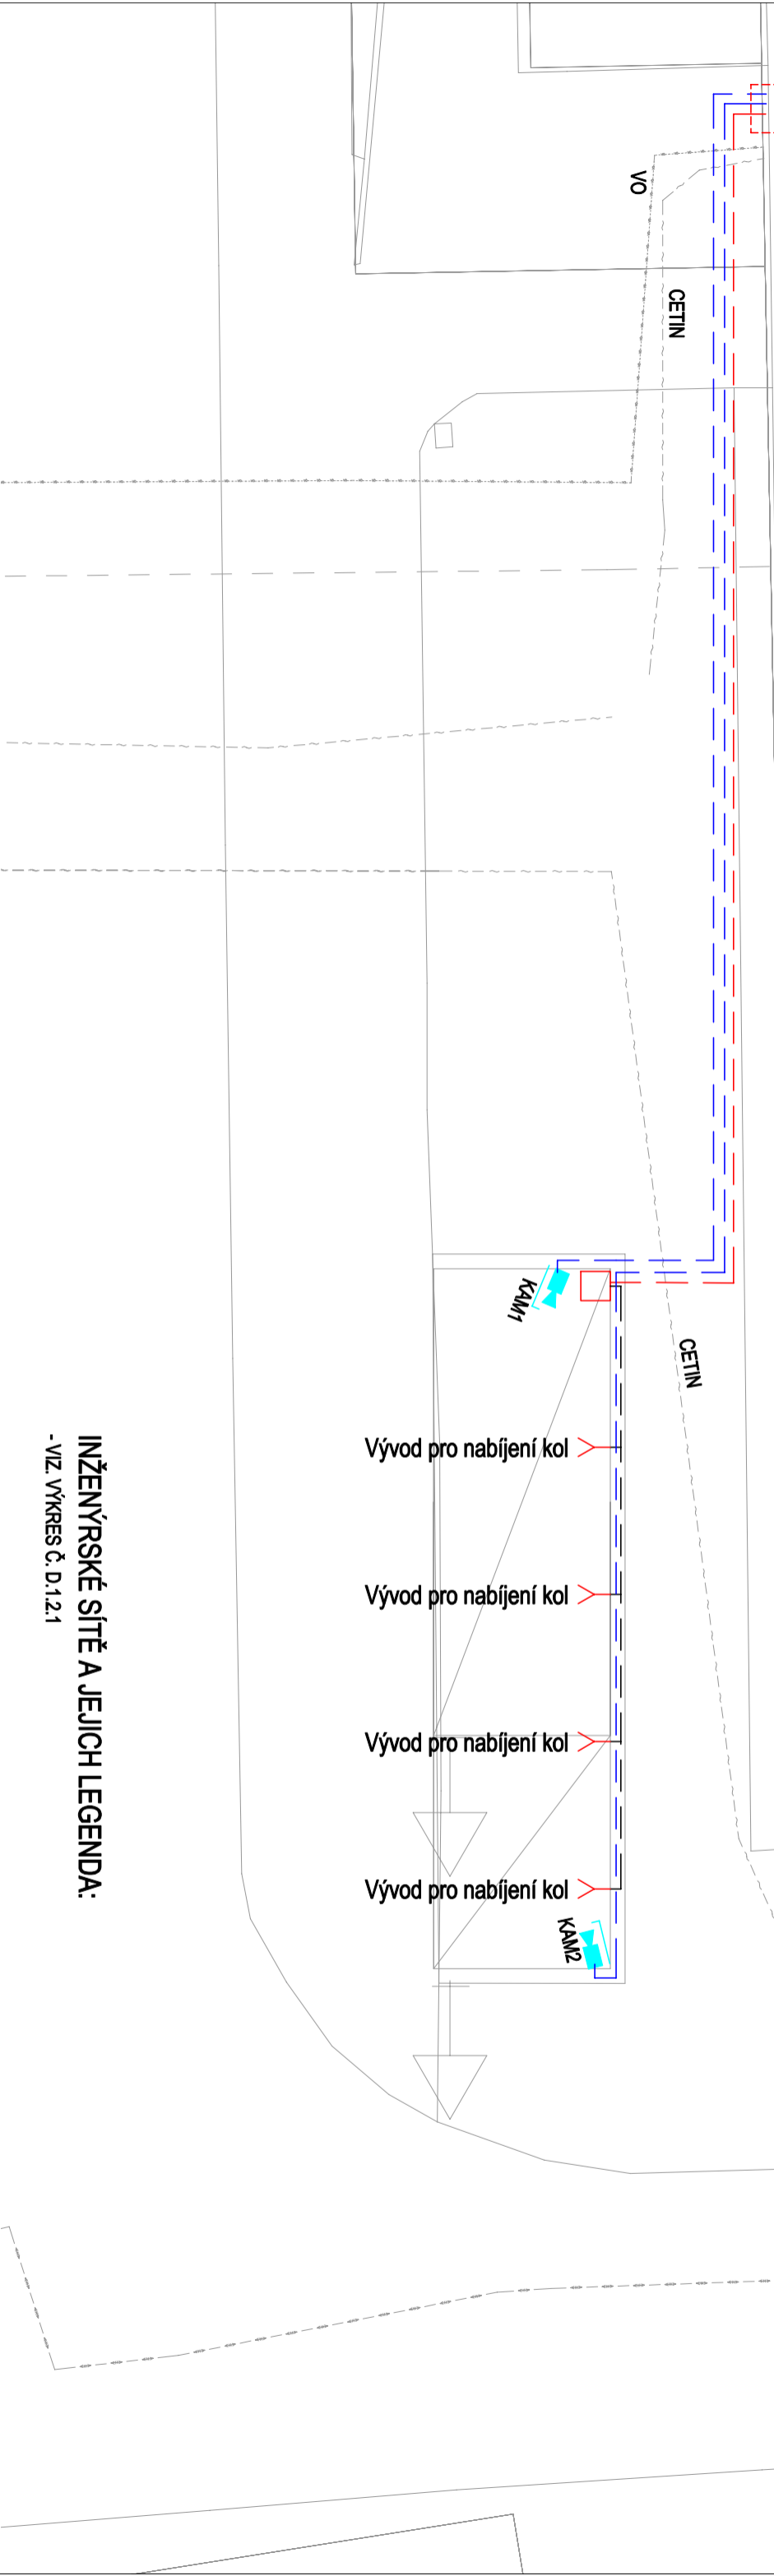

LEGENDA SILNO:

- Y Y Kabelový vývod 230 V; 400 V
- ▬ Stávající silový rozvaděč
- - Kabel CYKY 5x2,5 + CYA 16 uvnitř objektu vedený v liště pod stropem ve vekovním prostředí vedený v ochranné trubce
- - Kabel CYKY 3x2,5 vedený v rámu konstrukce přístřešku
- Náštinový silový rozvaděč - uzamykatelný

LEGENDA SLABO:

- - Metalický datový kabel vedený v rámu konstrukce přístřešku ve venkovním prostoru veden v ochranné trubce
- ▶ Venkovní IP kamera
- ☒ Stávající datový rozvaděč

INŽENÝRSKÉ SÍTĚ A JEJICH LEGENDA:

- VIZ. VÝKRES Č. D.1.2.1

ZODP. PROJEKTANT			Ing. Leoš POHANKA		
VYPRACOVAL			Ing. Martin Puža, Daniel Servít		
KRAJ	VYSOČINA	STAVEBNÍ ÚŘAD	ŽDÁR NAD SÁZAVOU		
MÍSTO STAVBY	K. ú. MĚSTO ŽDÁR				
INVESTOR	MĚSTO ŽDÁR NAD SÁZAVOU, IČO 00295841 ŽIŽKOVA 227/1, 591 01 ŽDÁR NAD SÁZAVOU				
AKCE			FORMÁT		
ŽDÁR NAD SÁZAVOU, PŘÍSTŘEŠKY NA KOLA LOKALITA "MĚSTSKÝ ÚŘAD"			A4x2		
			DATUM		
			01/2025		
			STUPĚŇ		
			DPS		
ČÍSLO ZAKÁZKY			09/25		
ZMĚNA					
OBSAH VÝKRESU			Č. VÝKRESU		
SITUACE - ELEKTROINSTALACE			1.2.3		

ING. LEOŠ POHANKA	
projektové a inženýrské služby	
Dolní 35, Nové Veselí, 592 14	
tel.: 566 667 342, gsm: 602 663 045	
IČO: 456 53 054, DIČ: CZ5603151664	
projekce@pohanka.net, www.pohanka.net	

ČÁST DOK.	MĚŘÍTKO	Č. PARÉ
D	1:100	