



6340

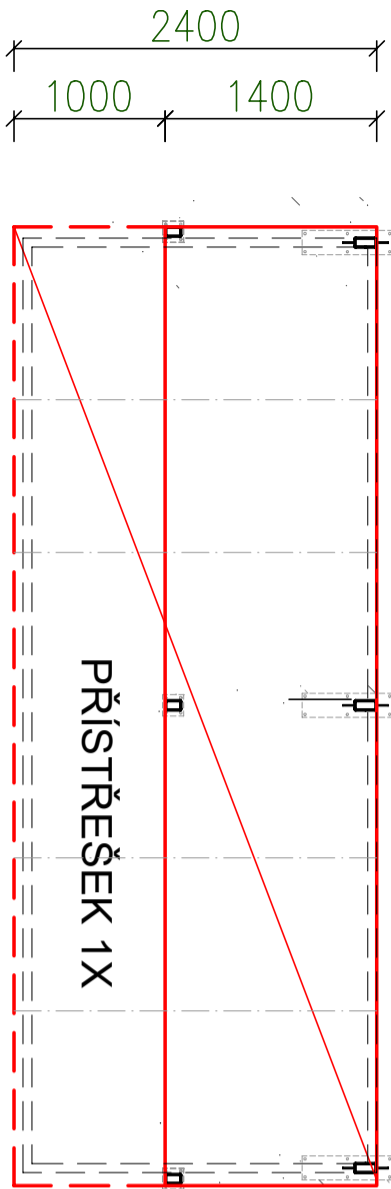


PŘÍSTŘEŠEK 1X

PUDORYS

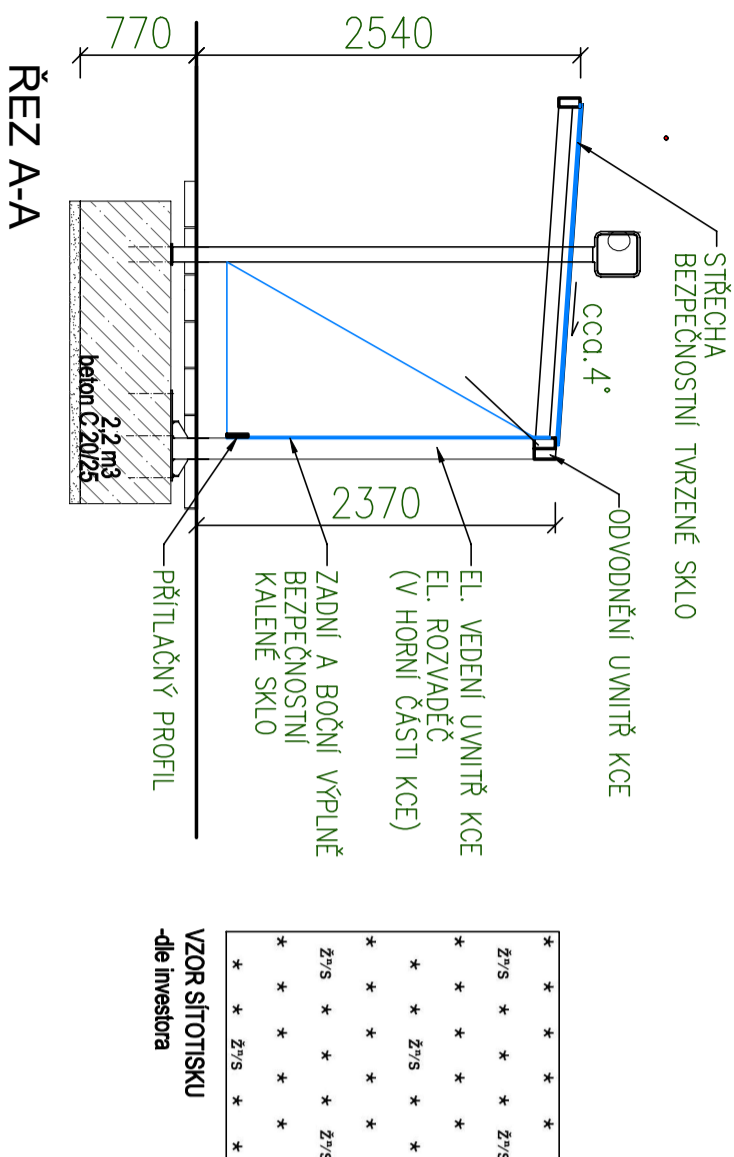


REZ A-A

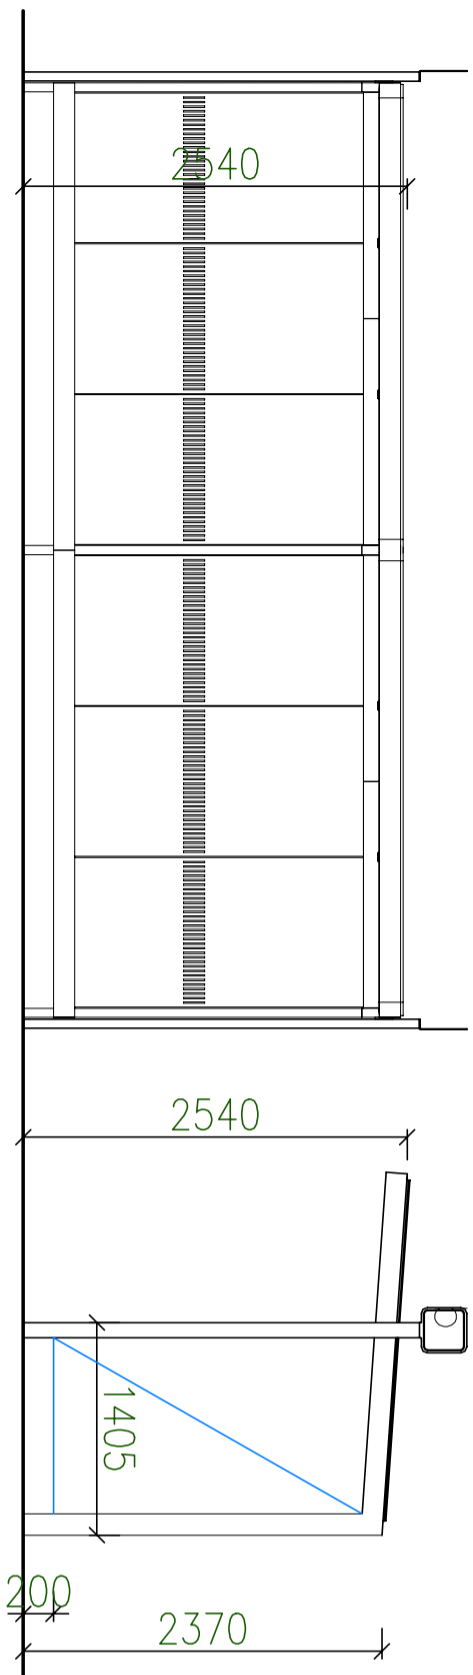


POHLED ČELNÍ


POHLED BOČNÍ

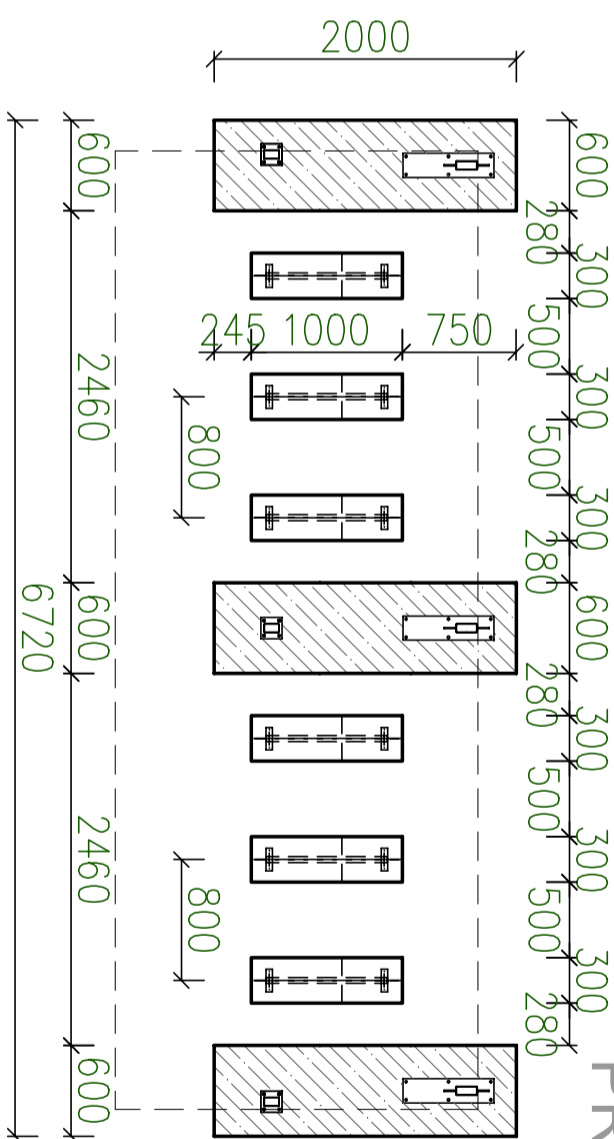

PŮDORYS ZÁKLADŮ

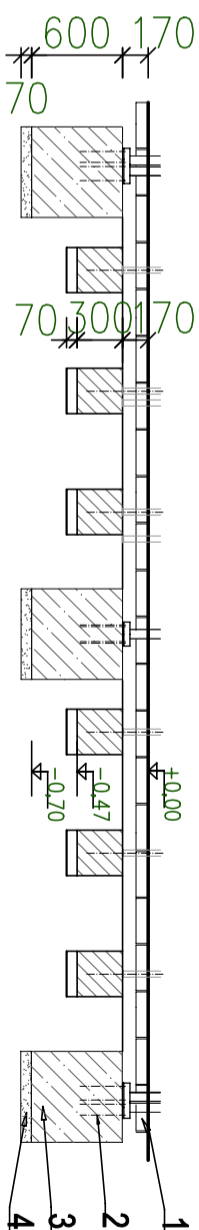

ŘEZ ZÁKLADEM

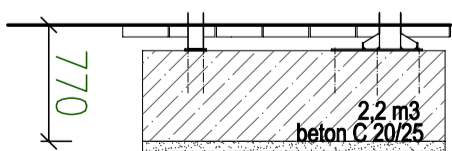

ŘEZ ZÁKLADEM

PŘÍSTŘEŠEK NA KOLA

VARIANTA POUŽITÍ PŘÍSTŘEŠKU:

1x

6,34

2,40

1,5x

9,51

12,68

2x

12x

30,4 M2


22,8 M2

15,2 M2

ZAST. PL. STOLANÝ PRO KOLA

OC. SVAŘENEC
POZINK S PRAŠKOVOU BARVOU RAL9005
S VLOŽENÝM PRYŽOVÝM PÁSEM

ILUSTRACNÍ FOTO

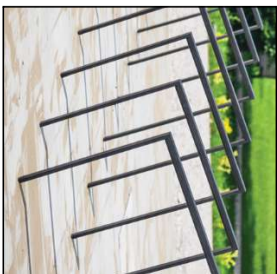

ZODP. PROJEKTANT		Ing. LEOŠ POHANKA	
VYPRACOVAL		Ing. RADKA MATOUŠKOVÁ	
KRAJ	KRAJ VYSOČINA	STAVEBNÍ ÚŘAD	ŽDĚAR NAD SÁZAVOU
MÍSTO STAVBY	k.ú. MĚSTO ŽDĚAR		
INVESTOR	MĚSTO ŽDĚAR NAD SÁZAVOU ŽITKOVÁ 227/1, 591 01 ŽDĚAR NAD SÁZAVOU		
AKCE		FORMÁT	A4
		DATUM	01/2025
		STUPEŇ	DPS
		ČÍSLO ZAKÁZKY	09/25
		Č. VÝKRESU	1.2.2
OBSAH VÝKRESU		Č. PARÉ	
VZOROVÝ VÝKRES ZÁKL. MODULU		D	1:50