



POHLED JIHOVÝCHODNÍ

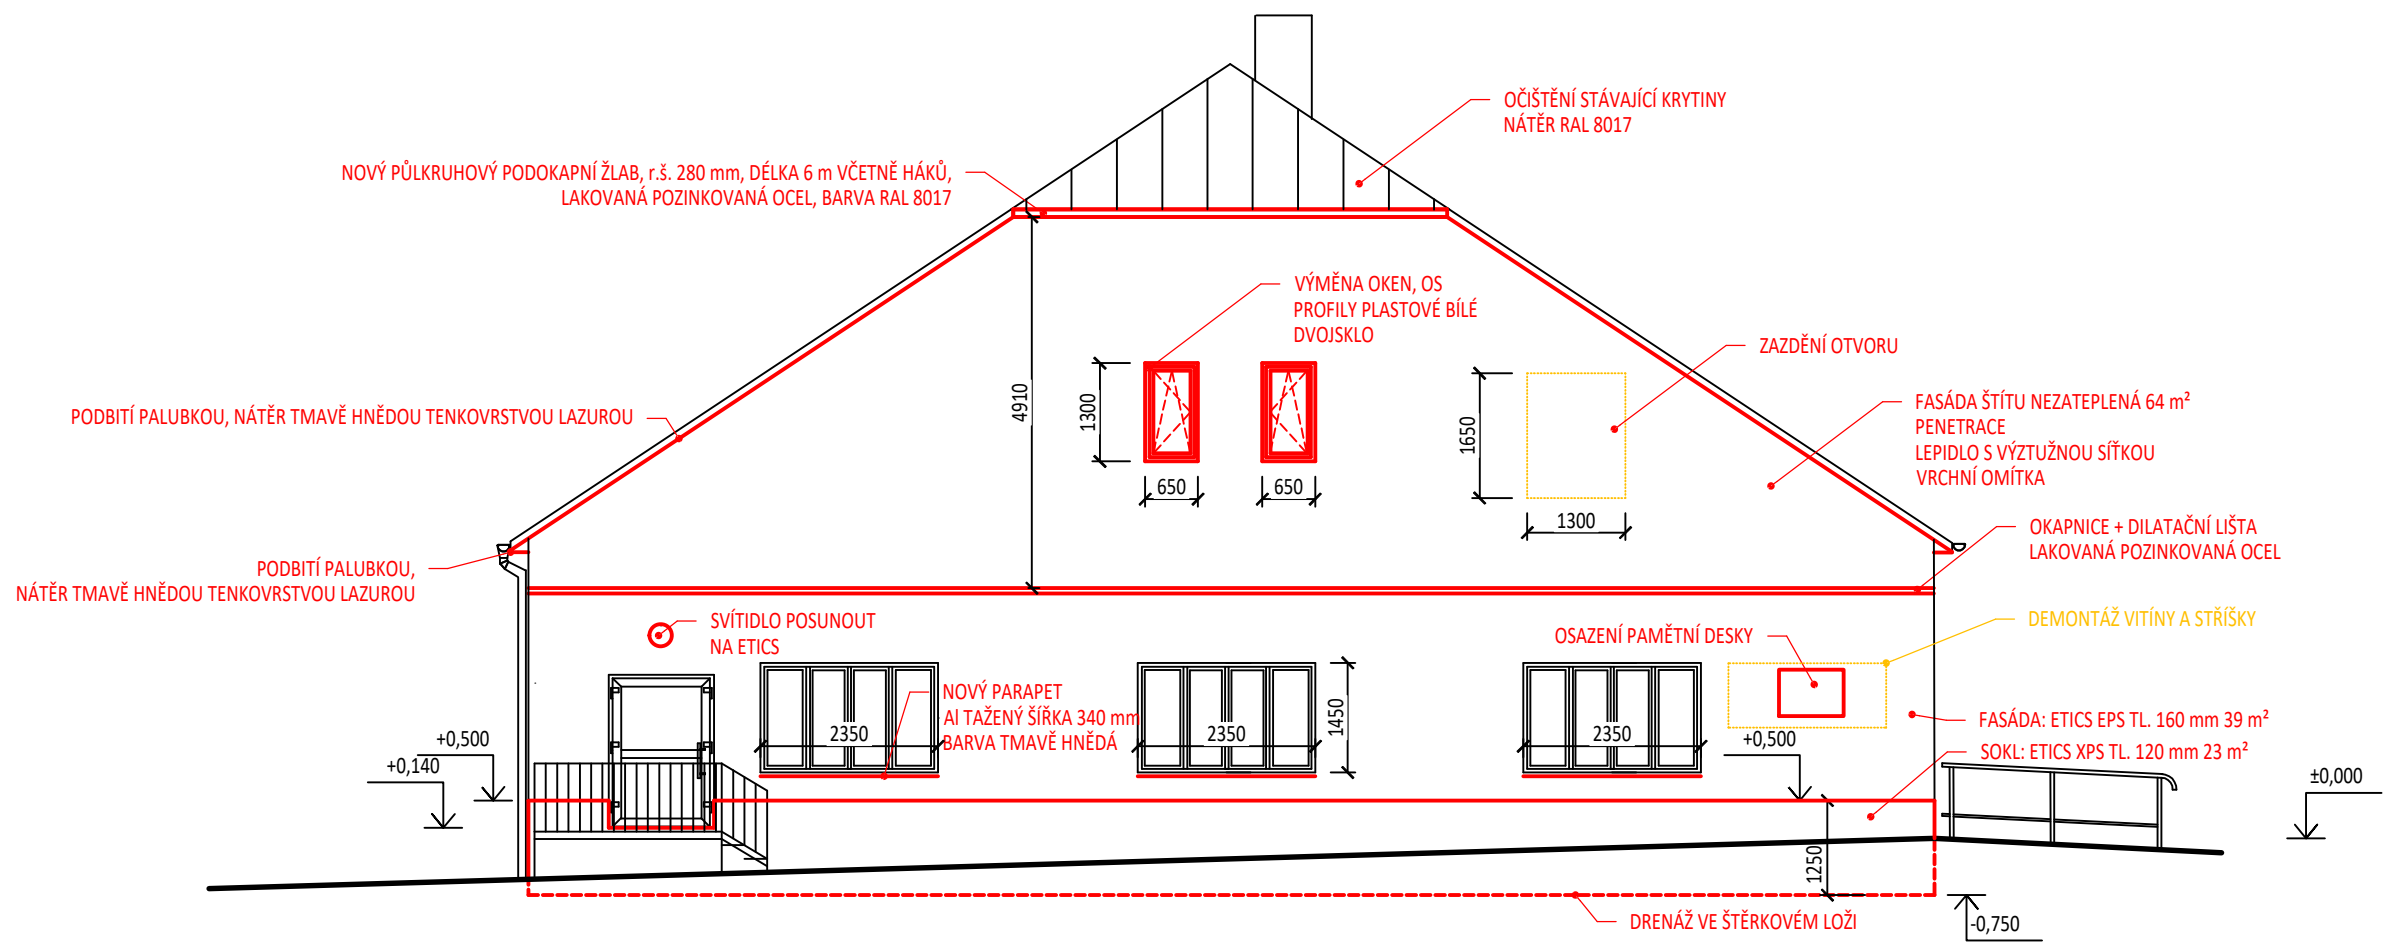

LEGENDA ZNAČEK

- KONSTRUKCE STÁVAJÍCÍ
- KONSTRUKCE NAVRŽENÉ
- KONSTRUKCE VYBOURANÉ

Zodpovědný projektant		Vypracoval			Ing. Jan Zástěra projektová a inženýrská činnost ve výstavbě Mělkovice 360, 591 01 Žďár nad Sázavou tel: 603 180 885 e-mail: projekce.zastera@gmail.com	
ING. JAN ZÁSTĚRA		ING. JAN ZÁSTĚRA				
Stav.úřad: Žďár nad Sázavou		Obec: Žďár nad Sázavou - Veselíčko			Formáty	2xA4
Investor: Město Žďár nad Sázavou, Žižkova 227/1, 591 01 Žďár nad Sázavou, IČ: 00295841					Datum	05/25
Název akce: STAVEBNÍ ÚPRAVY KD VESELÍČKO č.p. 1					Účel	PROVÁDĚCÍ DOKUMENTACE
					Č.zakázky	12/25
Stupeň PD: Prováděcí dokumentace					Měřítko	Č.výkresu
Název výkresu: POHLED JIHOVÝCHODNÍ					1:100	03