


POHLED SEVEROZÁPADNÍ

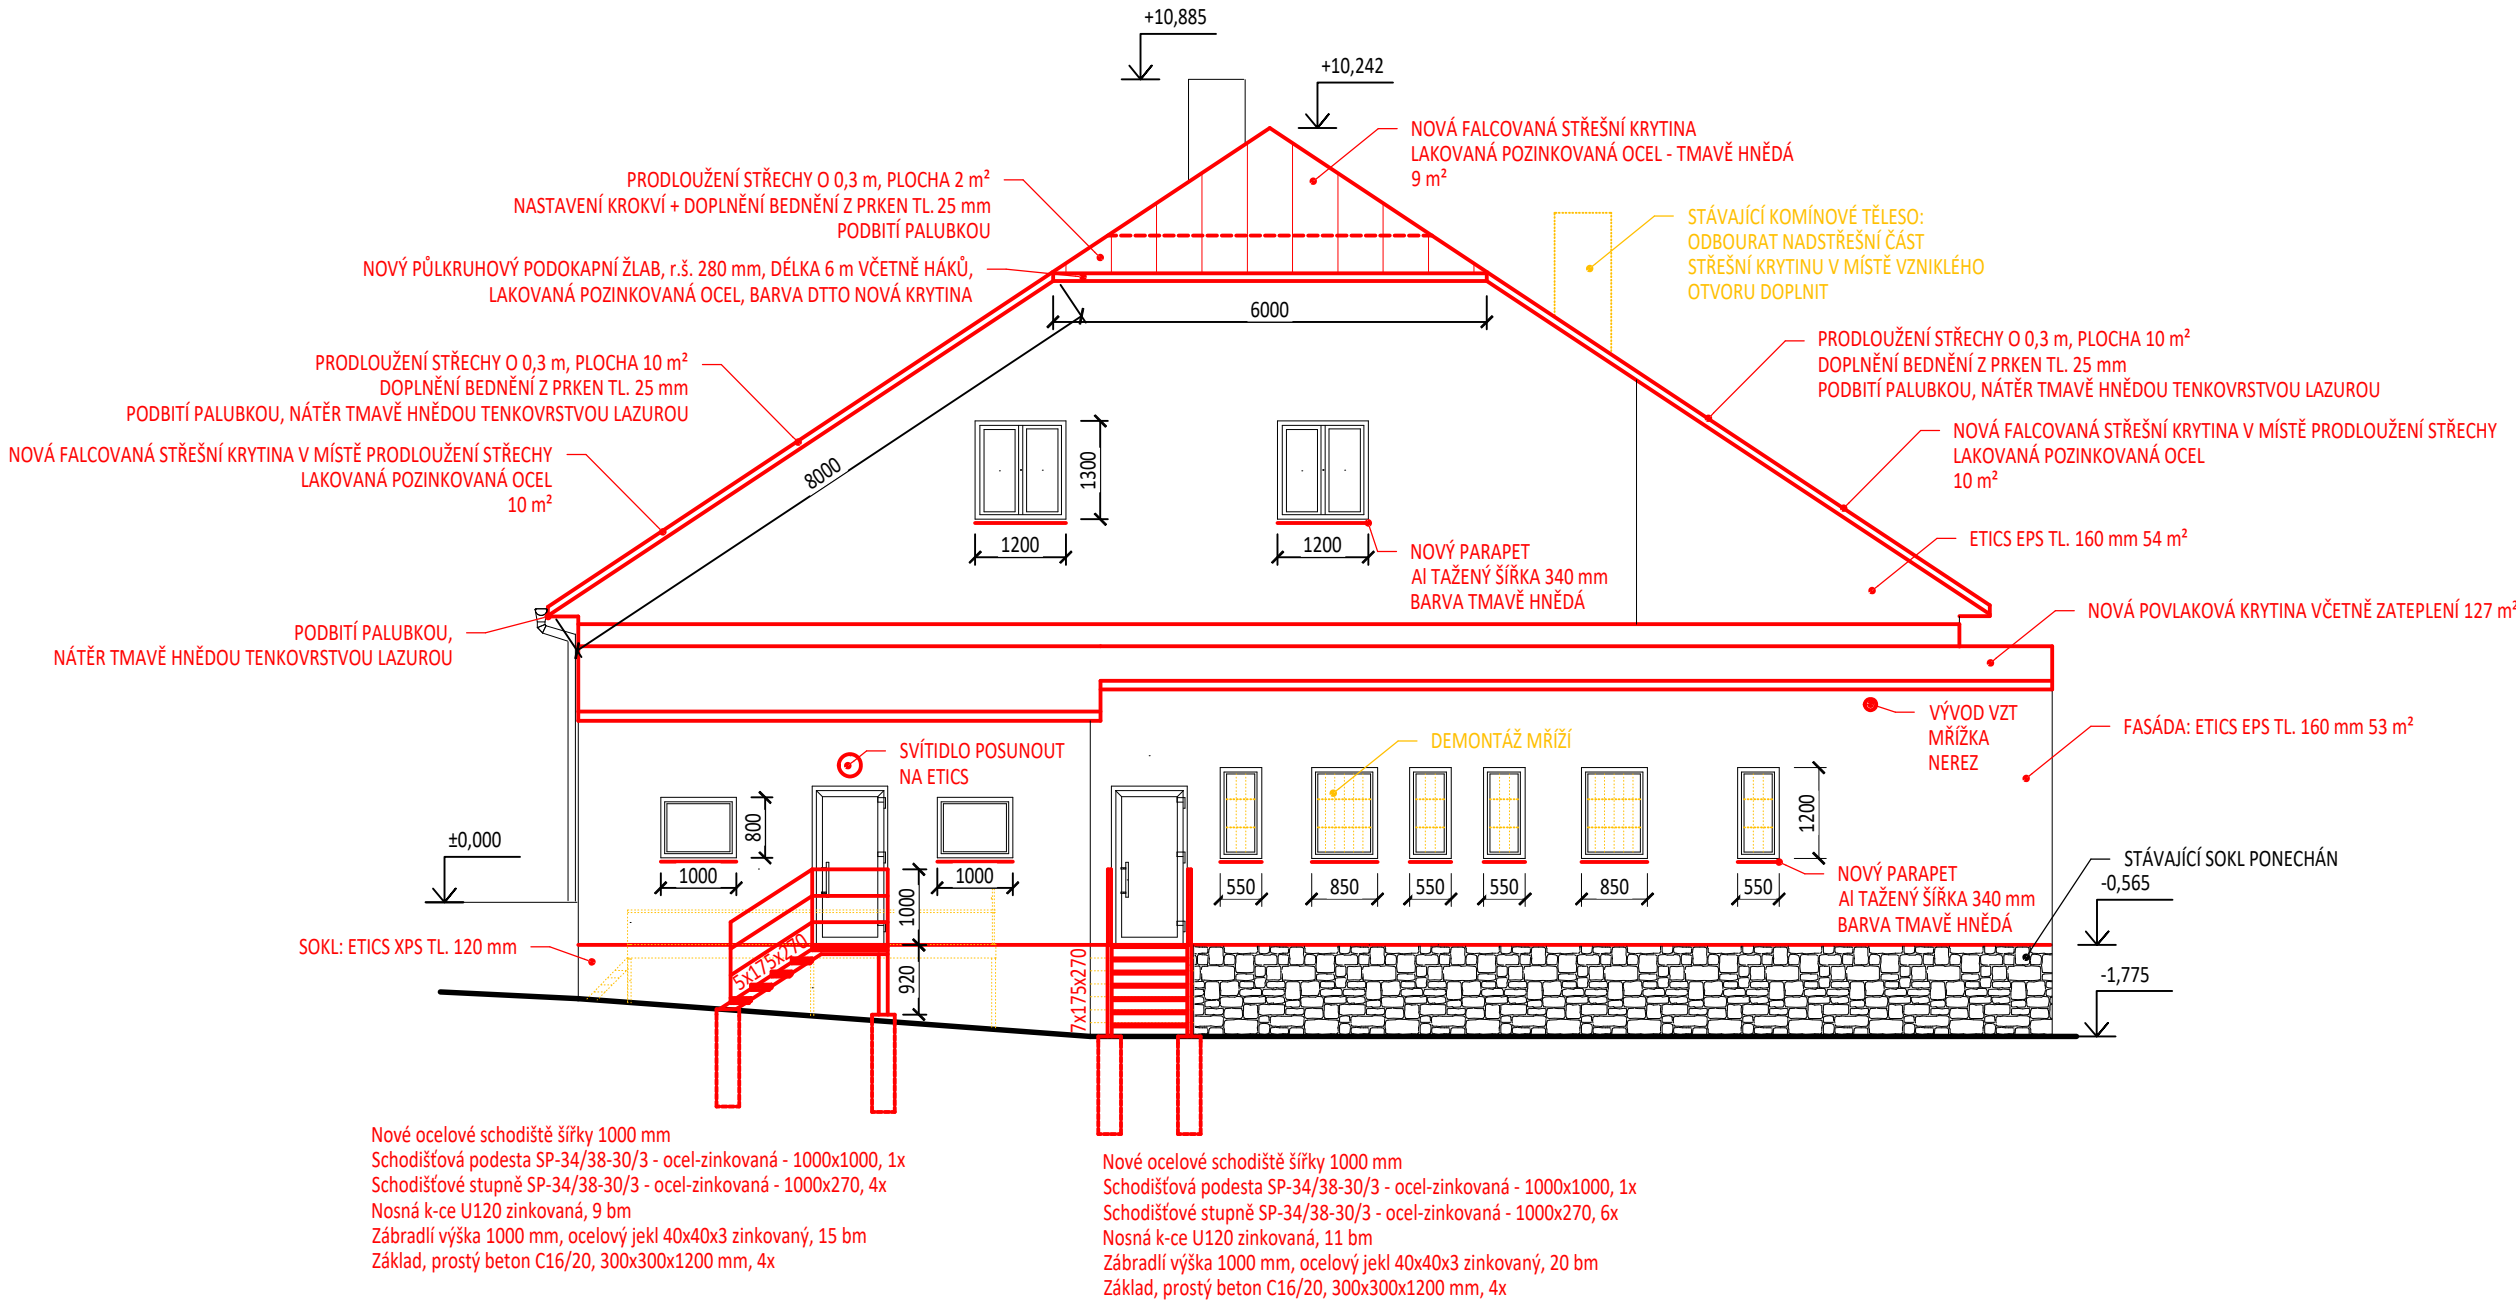

LEGENDA ZNAČEK

- KONSTRUKCE STÁVAJÍCÍ
- KONSTRUKCE NAVRŽENÉ
- KONSTRUKCE VYBOURANÉ

Zodpovědný projektant	Vypracoval		<b>Ing. Jan Zástěra</b>	
ING. JAN ZÁSTĚRA	ING. JAN ZÁSTĚRA		projektová a inženýrská činnost ve výstavbě Mělkovice 360, 591 01 Žďár nad Sázavou tel: 603 180 885 e-mail: projekce.zastera@gmail.com	
Stav.úřad: Žďár nad Sázavou		Obec: Žďár nad Sázavou - Veselíčko	Formáty	2xA4
Investor: Město Žďár nad Sázavou, Žižkova 227/1, 591 01 Žďár nad Sázavou, IČ: 00295841			Datum	05/25
Název akce:  STAVEBNÍ ÚPRAVY KD VESELÍČKO č.p. 1			Účel	PROVÁDĚCÍ DOKUMENTACE
			Č.zakázky	12/25
Stupeň PD: Prováděcí dokumentace			Měřítko	Č.výkresu
Název výkresu:  POHLED SEVEROZÁPADNÍ			1:100	04