


KATASTRÁLNÍ ÚZEMÍ
DRUH POZEMKU
PARCELNÍ ČÍSLO

		MĚSTO ŽDÁR (795232)			
		VODNÍ PLOCHA			TTP
		5791			5335
-1.75				324.70	329.60
VODNÍ PLOCHA				VODNÍ PLOCHA	
5589/1				5589/1	

PODÉLNÝ PROFIL ZÁTOPY

1 : 1000 / 100

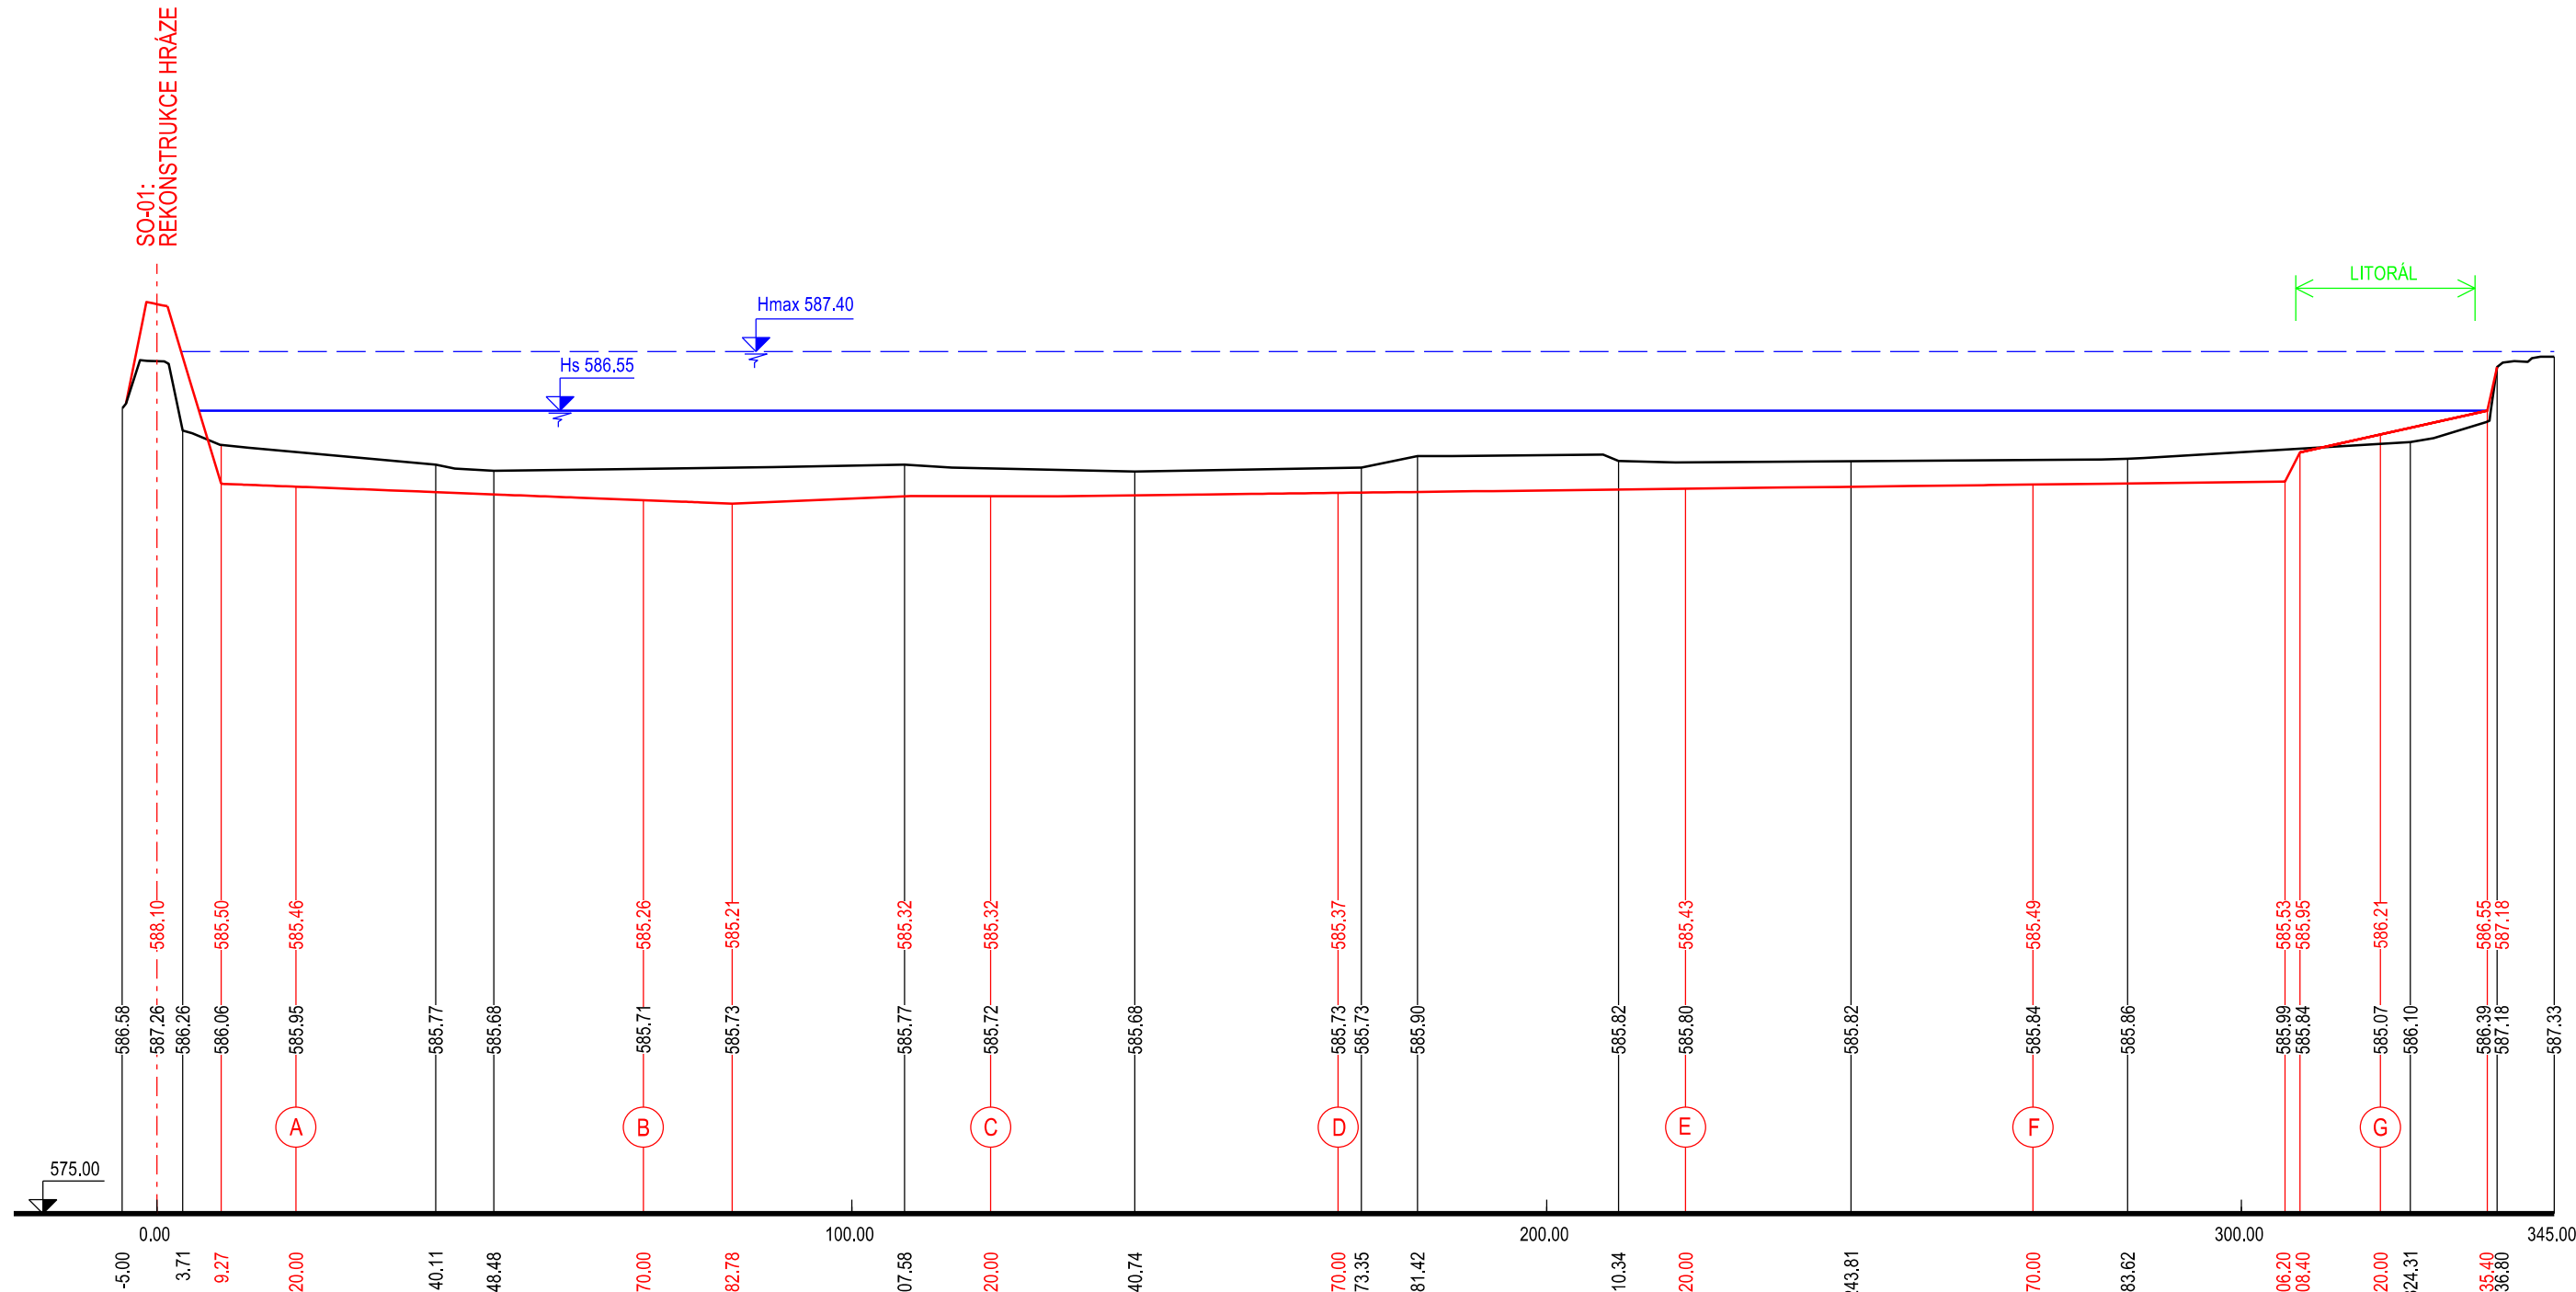

NIVELETA DNA: _____

TERÉN V OSE: _____

PŘÍČNÉ PROFILY ZÁTOPY:

STANIČENÍ:

VZDÁLENOST PŘÍČNÝCH PROFILŮ:

SKLON DNA – DÉLKA:



Souř. systém: S-JTSK

Výšk. systém: BPV

AKCE:	PD – REKONSTRUKCE RYBNÍKA VELKÝ ŽĎÁRSKÝ	 AGROPROJEKT PSO s.r.o. Slavičкова 840/1b, 638 00 Brno Tel.: 533033931 www.agroprojektps.cz	
K.Ú.:	MĚSTO ŽĎÁR [795232]	VED. PROJEKTANT:	ING. J. HERMANY
OBEC:	ŽĎÁR NAD SÁZAVOU [595209]	AUTOR. INŽENÝR:	ING. J. HERMANY
KRAJ:	VYSOČINA [108]	PROJEKTANT:	ING. O. ŠPAČEK
OBJEDNATEL:	MĚSTO ŽĎÁR NAD SÁZAVOU	STUPEŇ PD:	DPS
OBJEKT:	SO-02	Č. ZAKÁZKY:	105-3344-23
OBSAH:	PODÉLNÝ PROFIL ZÁTOPY	MĚŘÍTKO:	1 : 1000/100
		DATUM:	10 / 2023
		PŘÍLOHA; PARÉ:	D.2.1