




ŘEZ A - A'

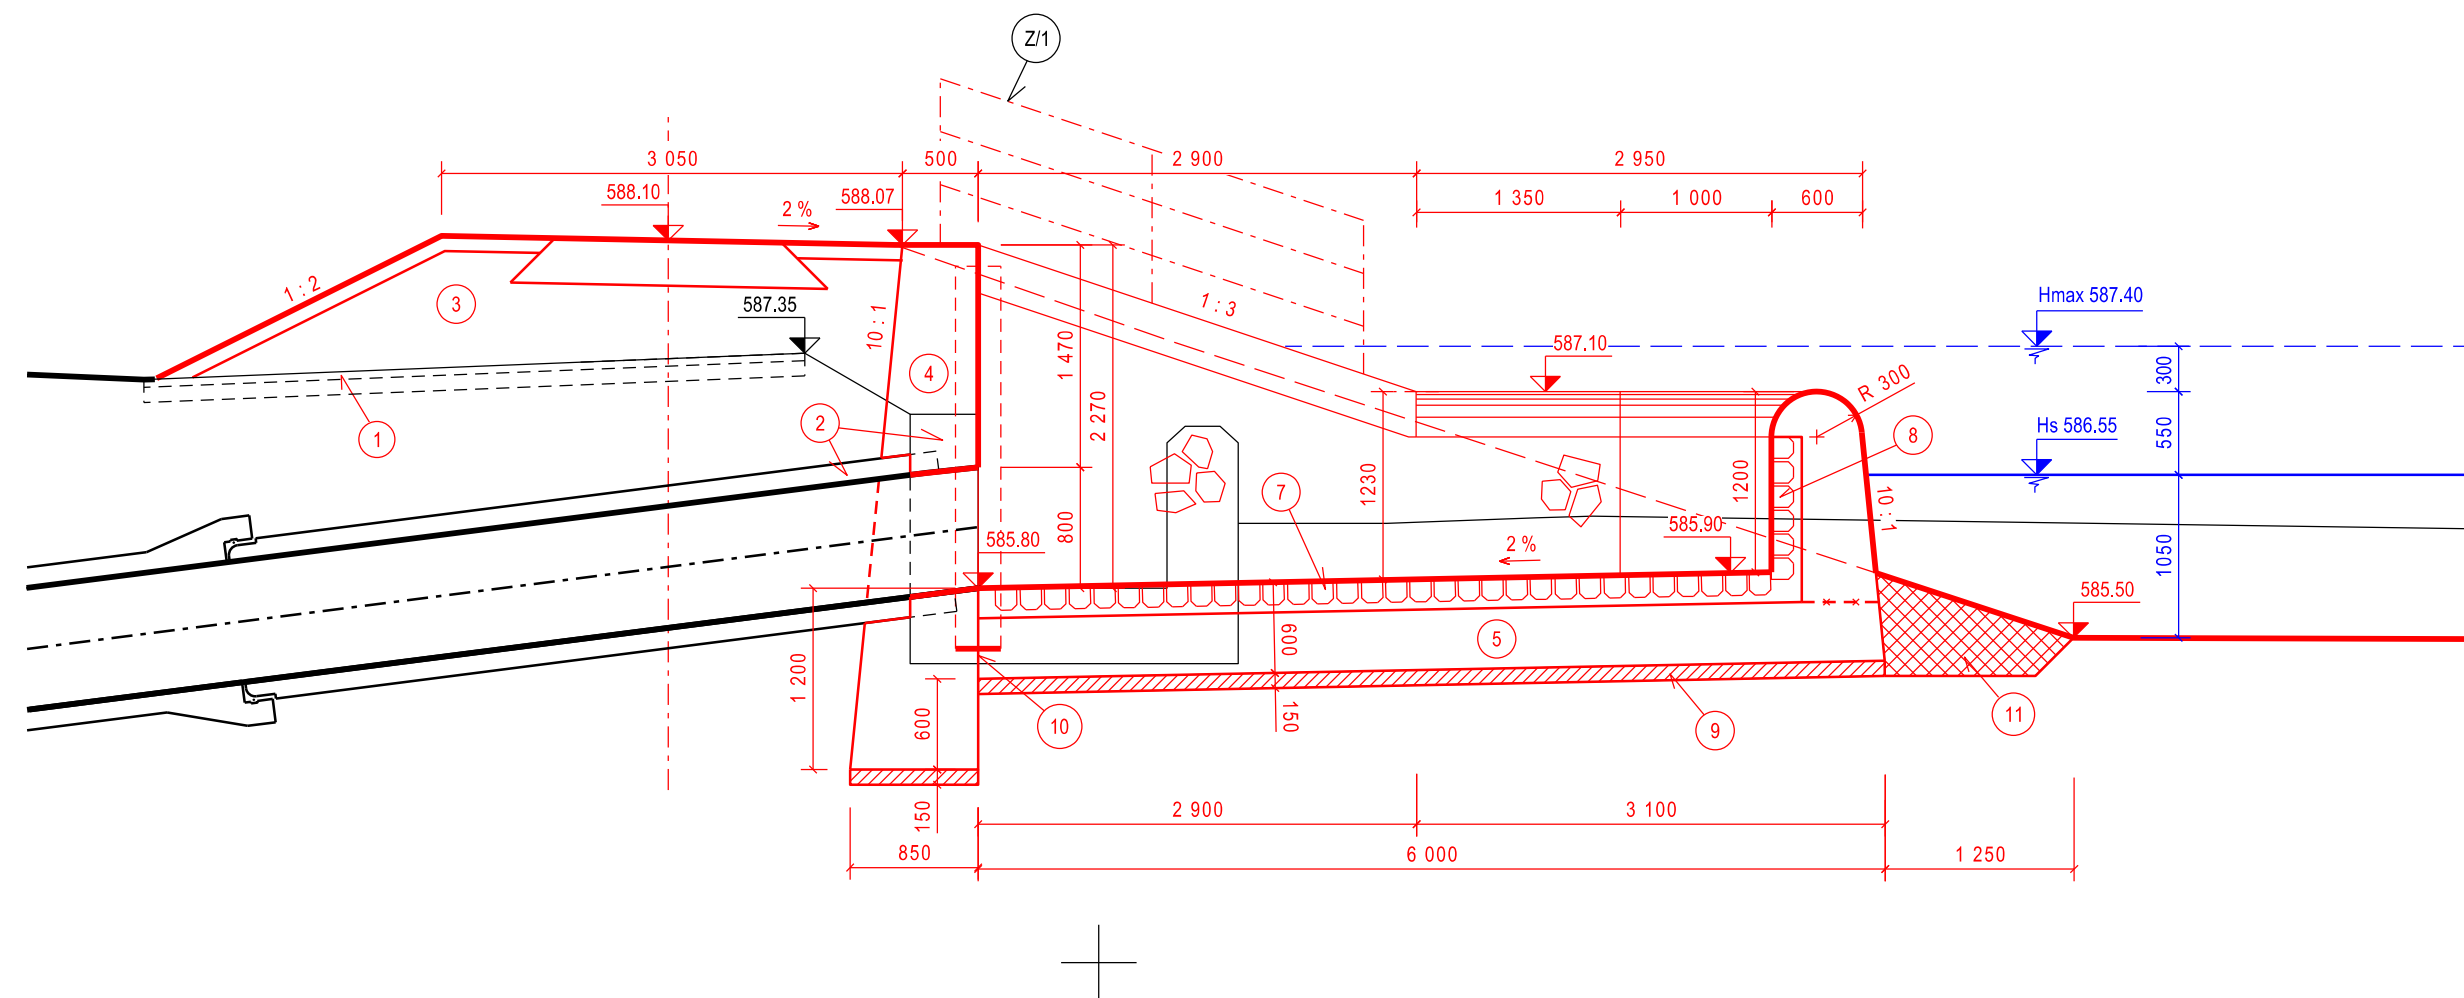

ŘEZ B - B'

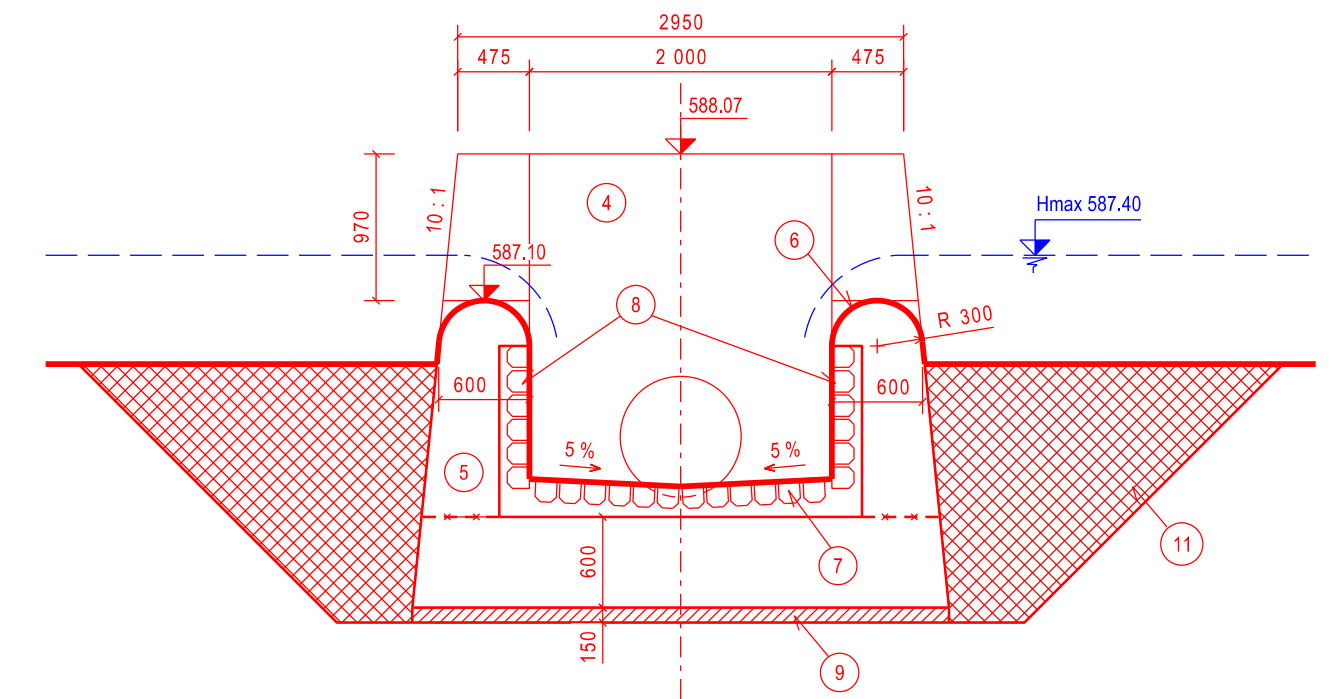

## PŮDORYS

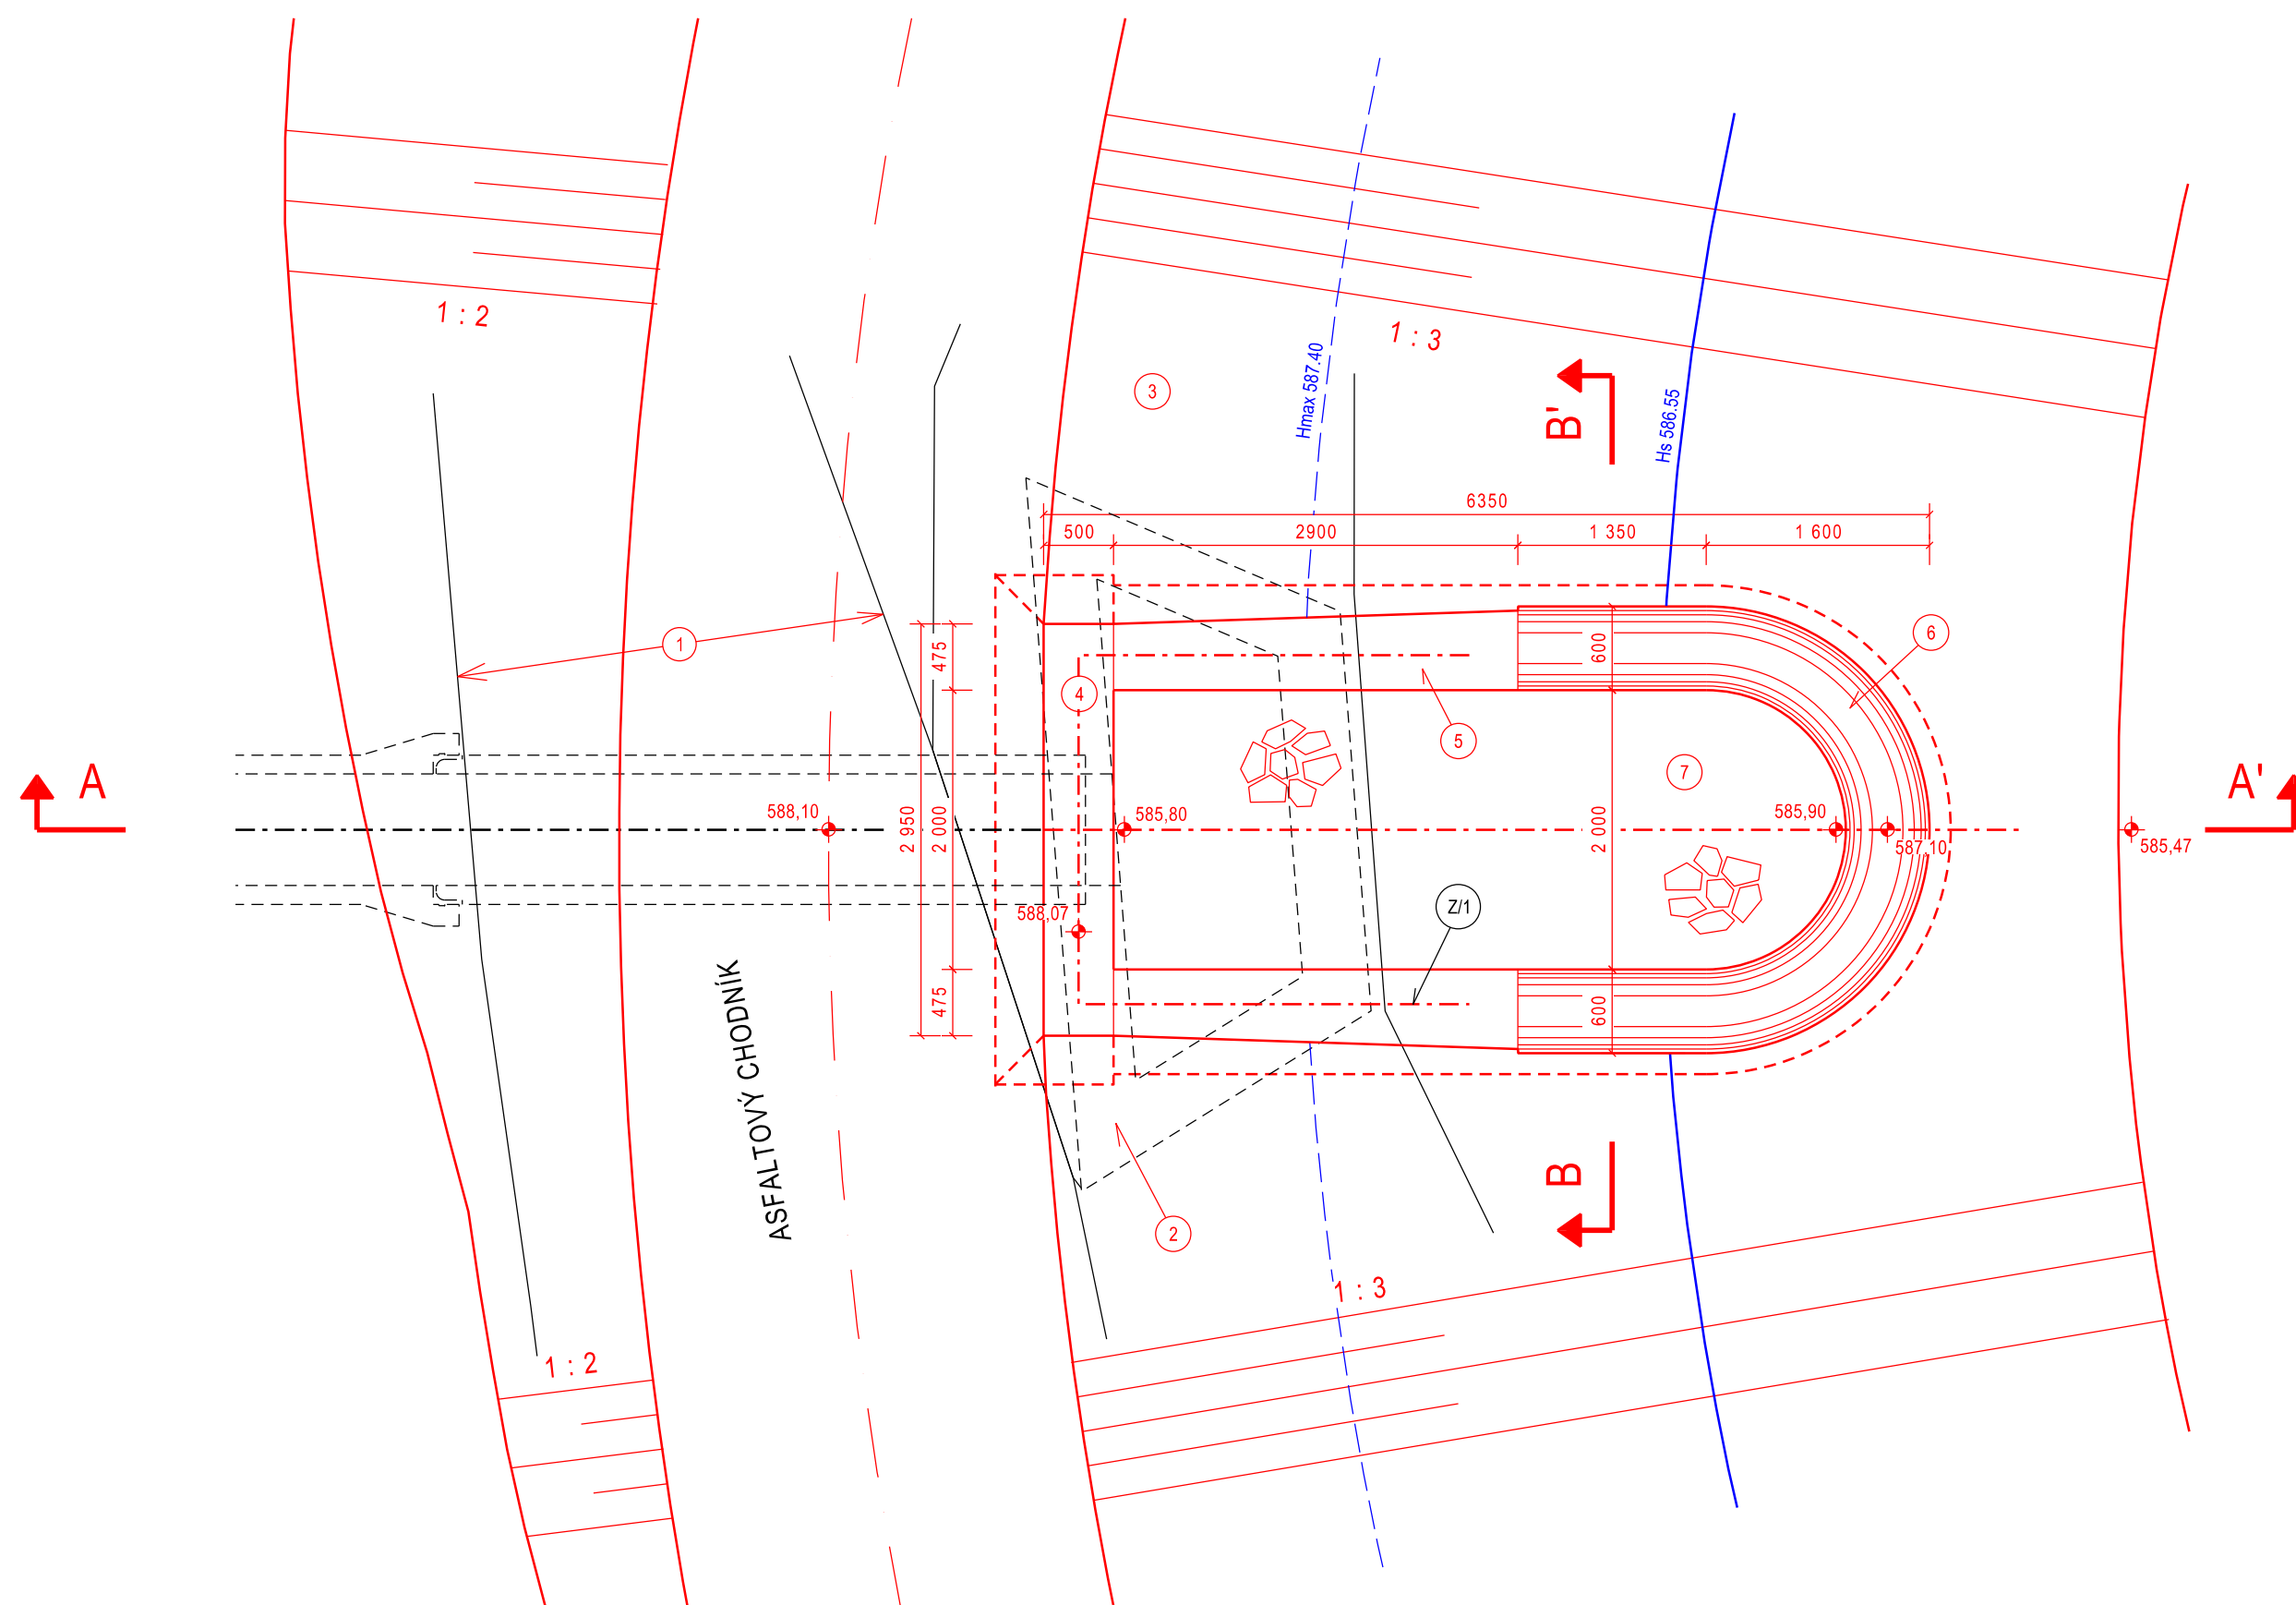

## LEGENDA

1. ODSTRANĚNÍ ASFALTOVÉHO CHODNÍKU VČETNĚ ZÁBRADLÍ
2. ODSTRANĚNÍ STÁVJACÍHO BEZPEČNOSTNÍHO OBJEKTU, OBŽAŇENÍ  
BETONOVÉHO POTRUBÍ DEŠTOVÉ KANALIZACE DN 800
3. TĚLESO DOPLŇOVANÉ ČÁSTI HRÁZE – VIZ VZOROVÉ PŘÍČNÉ PROFILY (D.1.2)
4. ZADNÍ ŽB STĚNA OBJEKTU S NAVAZÁNÍM NA STÁVJACÍ DEŠTOVOU KANALIZACI,  
BETON C30/37, XC3, XF3, MAX. PRŮŠAK 20 mm
5. ŽB KONSTRUKCE PŘEPADU, BETON C30/37, XC3, XF3, MAX. PRŮŠAK 20 mm
6. PŘEPADOVÁ HRANA, BETON C30/37, XC3, XF3, MAX. PRŮŠAK 20 mm
7. KAMENNÁ DLAŽBA TL. 20 cm DO BETONU S VYSPÁROVÁNÍM MC
8. OBKLAD STĚN LOMOVÝM KAMENEM NA MC TL. 20 mm
9. PODKLADNÍ BETON C30/37, XC3, XF3, MAX. PRŮŠAK 20 mm, TL. 15 cm
10. DILATAČNÍ SPÁRA, TĚSNĚNO VNITŘNÍM DILATAČNÍM PŘIŽYVOVÝM PÁSEM
11. TĚSNÍCÍ ZÁSYP KONSTRUKCE JÍLOVITU ZEMINOU (CS, CL)

## ZÁMEČNICKÉ VÝROBKY

Z/1 ZÁBRADLÍ PODÉL ODPADU

POZNÁMKA:

– BEZPEČNOSTNÍ PŘELIV (SO-04) JE UMÍSTĚN V DOPLŇOVANÉ ČÁSTI HRÁZE NA KM 0,1765 (VIZ D.1.1 – PODÉLNÝ PROFIL HRÁZE)



Souř. systém: S-JTSK

Výšk. systém: BPV

AKCE:	PD – REKONSTRUKCE RYBNÍKA VELKÝ ŽDÁRSKÝ	 <b>AGROPROJEKT PSO s.r.o.</b> Slavičkovská 840/1b, 638 00 Brno Tel.: 533033931 www.agroprojektpsoc.cz	
K.Ú.:	MĚSTO ŽDÁR [795232]	VED. PROJEKTANT:	ING. J. HERMANY
OBEC:	ŽDÁR NAD SÁZAVOU [595209]	AUTOR. INŽENÝR:	ING. J. HERMANY
KRAJ:	VYSOČINA [108]	PROJEKTANT:	ING. O. ŠPAČEK
OBJEDNATEL:	MĚSTO ŽDÁR NAD SÁZAVOU	STUPEŇ PD:	DPS
OBJEKT:	SO-04	Č. ZAKÁZKY:	105-3344-23
OBSAH:	PŮDORYS A ŘEZY BEZPEČNOSTNÍHO PŘELIVU	MĚŘITKO:	1 : 50
		DATUM:	10 / 2023
		PŘÍLOHA; PARÉ:	D.4.1