



T/1 DUBOVÉ DLUŽE - 30 ks

MĚŘÍTKO 1:10

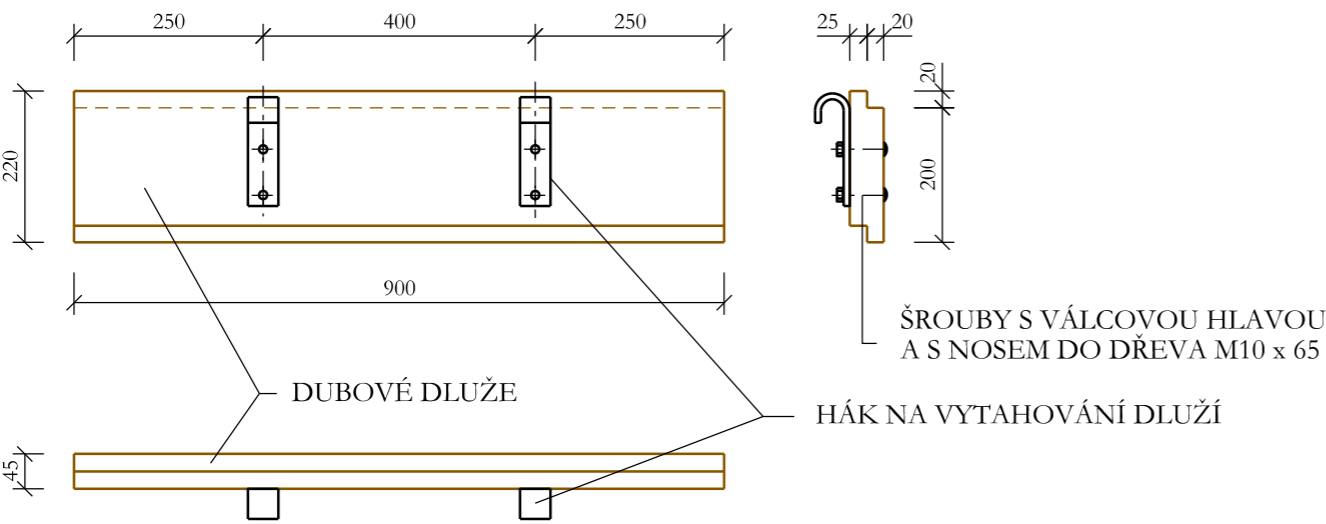

MĚŘÍTKO 1:5  
HÁK NA VYTAHOVÁNÍ DLUŽÍ

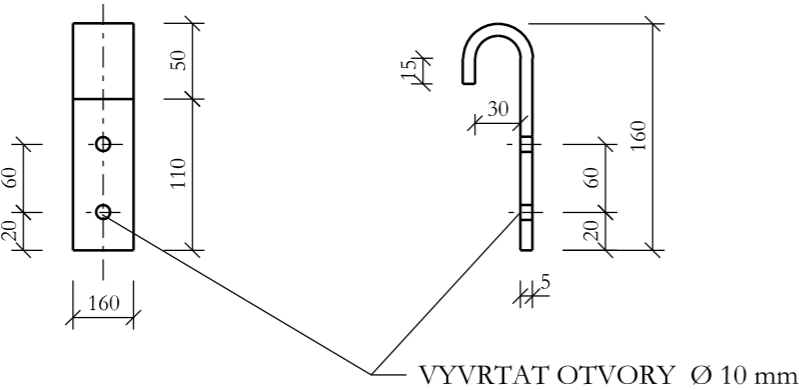

DUBOVÉ DLUŽE

DUBOVÉ DESKY 900 x 220 x 45 mm - 30 ks  
OBJEM 0,27 m³

HÁKY NA VYTAHOVÁNÍ DLUŽÍ


OCELOVÝ PÁS 40 x 5 mm, dl.220 mm - 60 ks  
DÉLKA CELKEM 0,22 x 60 = 13,20 m  
HMOTNOST 13,20 x 1,62 = 21,38 kg

ŠROUBY S VÁLCOVOU HLAVOU A S NOSEM DO DŘEVA

ŠROUBY M10 x 65 - 120 ks  
MATICE PRO ŠROUBY M10 - 120 ks  
OCEL. PODLOŽKY 10.5 (PRO ŠROUBY M10) - 240 ks

T/2 POKLOP POŽERÁKU - 1 ks

MĚŘÍTKO 1:20

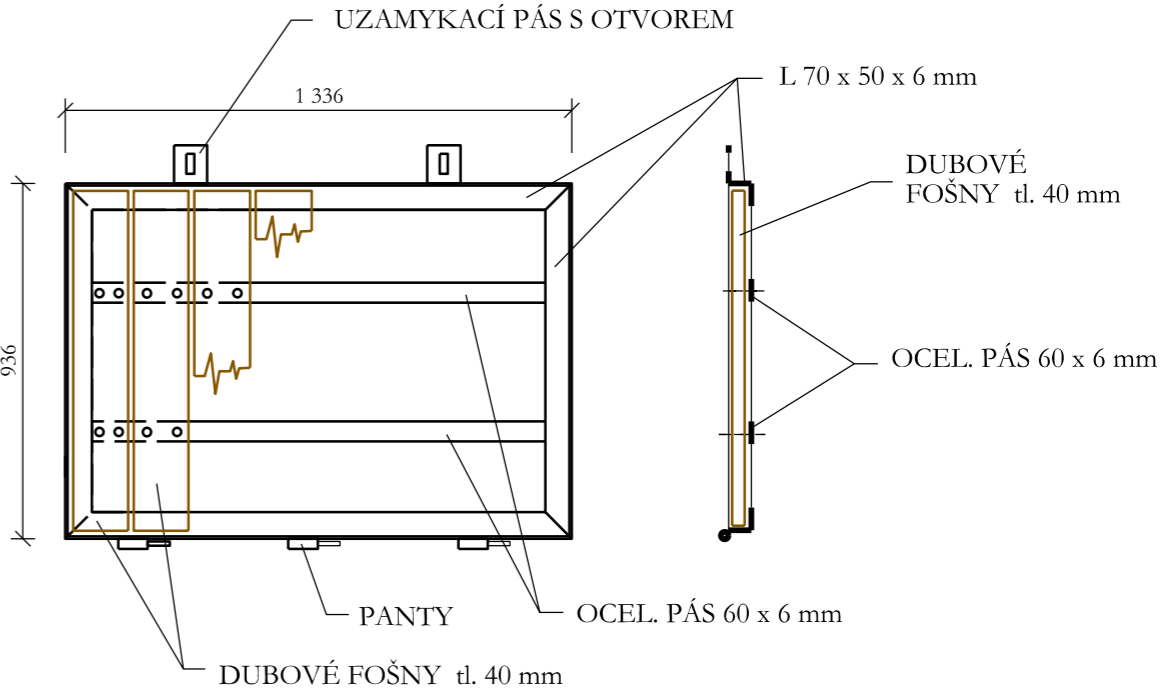

L 70 x 50 x 6 mm

DÉLKA CELKEM 0,94 x 2 + 1,34 x 2 = 4,56 m  
HMOTNOST CELKEM 4,56 x 5,41 = 24,67 Kg

OCEL.PÁS 60 x 6 mm

DÉLKA CELKEM 1,20 x 2 = 2,40 m  
HMOTNOST CELKEM 2,40 x 2,94 = 7,06 Kg

OCEL. PANTY

CELKEM 3 ks

DUBOVÉ FOŠNY 142 x 40 mm

DÉLKA CELKEM 0,914 x 8 = 7,31 m  
OBJEM 0,05 m³

VŠECHNY ZÁMEČNICKÉ VÝROBKY BUDOU  
ŽÁROVĚ POZÍNKOVÁNY



AKCE:	PD – REKONSTRUKCE RYBNÍKA VELKÝ ŽDÁRSKÝ	AGROPROJEKT PSO s.r.o. Slavičková 840/1b, 638 00 Brno Tel.: 533033931 www.agroprojektpsocz		
K.Ú.:	MĚSTO ŽDÁR [795232]	VED. PROJEKTANT:	ING. J. HERMANY	
OBE:	ŽDÁR NAD SÁZAVOU [595209]	AUTOR. INŽENÝR:	ING. J. HERMANY	
KRAJ:	VYSOČINA [108]	PROJEKTANT:	ING. O. ŠPAČEK	
OBJEDNATEL:	MĚSTO ŽDÁR NAD SÁZAVOU	STUPEŇ PD:	DPS	
OBJEKT:	SO-03	Č. ZAKÁZKY:	105-3344-23	
OBSAH:	TESAŘSKÉ VÝROBKY	MĚŘÍTKO:	1 : 20	
		DATUM:	10 / 2023	
		PŘÍLOHA; PARÉ:	D.3.4	