


Z/1 – ZÁBRADLÍ PODÉL ODPADU, ČELNÍ POHLED – 2 ks

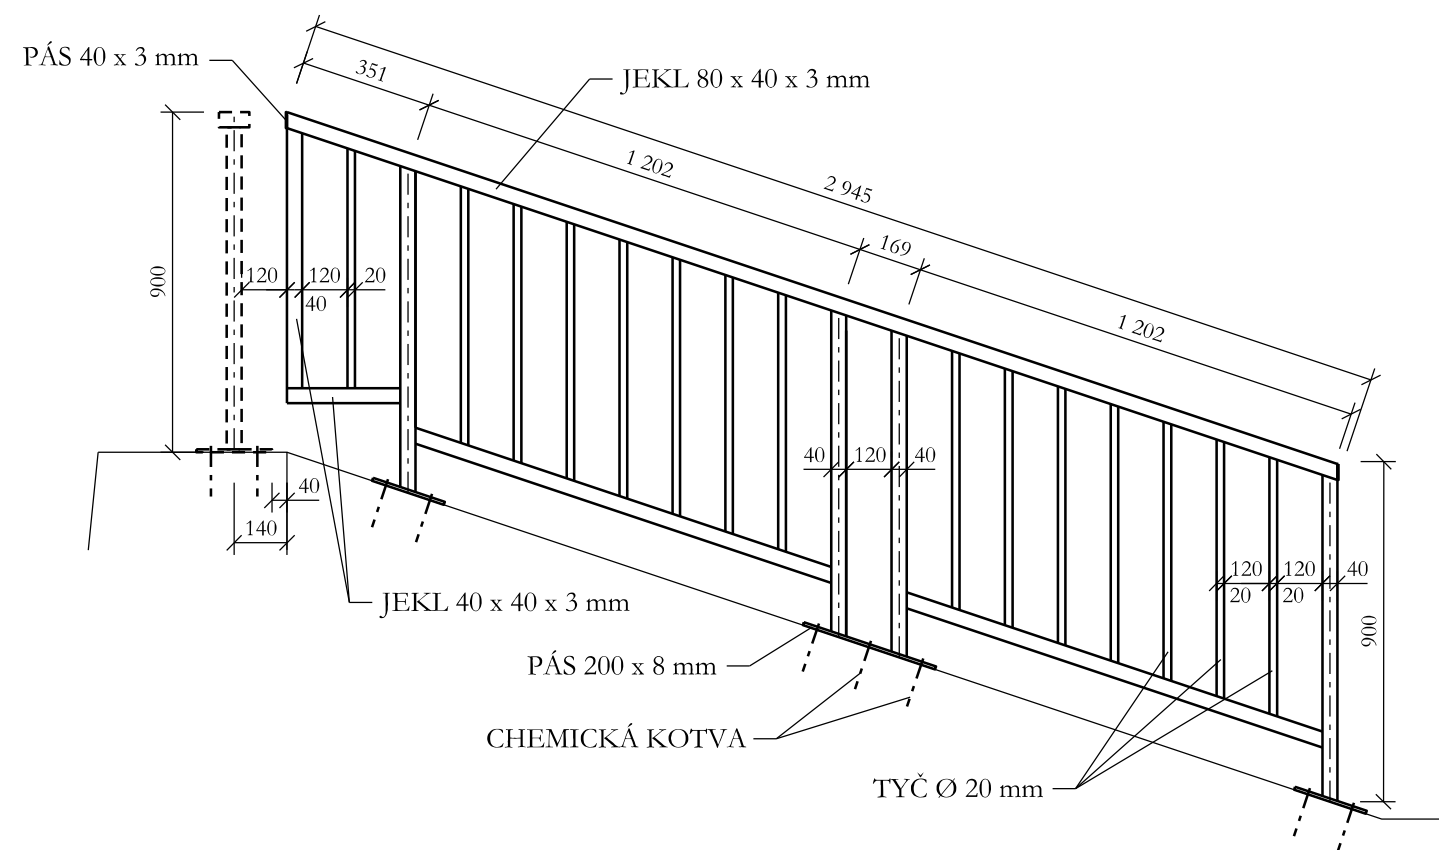

JEKL 80 x 40 x 3 mm

DÉLKA: 2,945 m
HMOTNOST: 2,945 x 5,13 = 15,11 Kg

KRUHOVÁ OCEL Ø 20 mm

DÉLKA: 14 x 0,69 + 0,64 = 10,30 m
HMOTNOST: 10,30 x 2,47 = 25,44 Kg

OCEL. PÁS 200 x 8 mm

DÉLKA: 2 x 0,2 + 1 x 0,35 = 0,75 m
HMOTNOST: 0,75 x 12,80 = 9,60 Kg

JEKL 40 x 40 x 3 mm

DÉLKA: 4 x 0,86 + 2 x 1,17 + 1 x 0,69 + 1 x 0,30 = 6,77 m
HMOTNOST: 6,77 x 3,30 = 22,34 Kg


OCEL. PÁS 40 x 3 mm

DÉLKA: 2 x 0,08 = 0,16 m
HMOTNOST: 0,16 x 0,94 = 0,15 Kg

CHEMICKÁ KOTVA: 14 ks

HMOTNOST CELKEM: 2 x 72,64 = 145,28 kg

Z/2 – ZÁBRADLÍ NA KORUNĚ HRÁZE, ČELNÍ POHLED – 1 ks

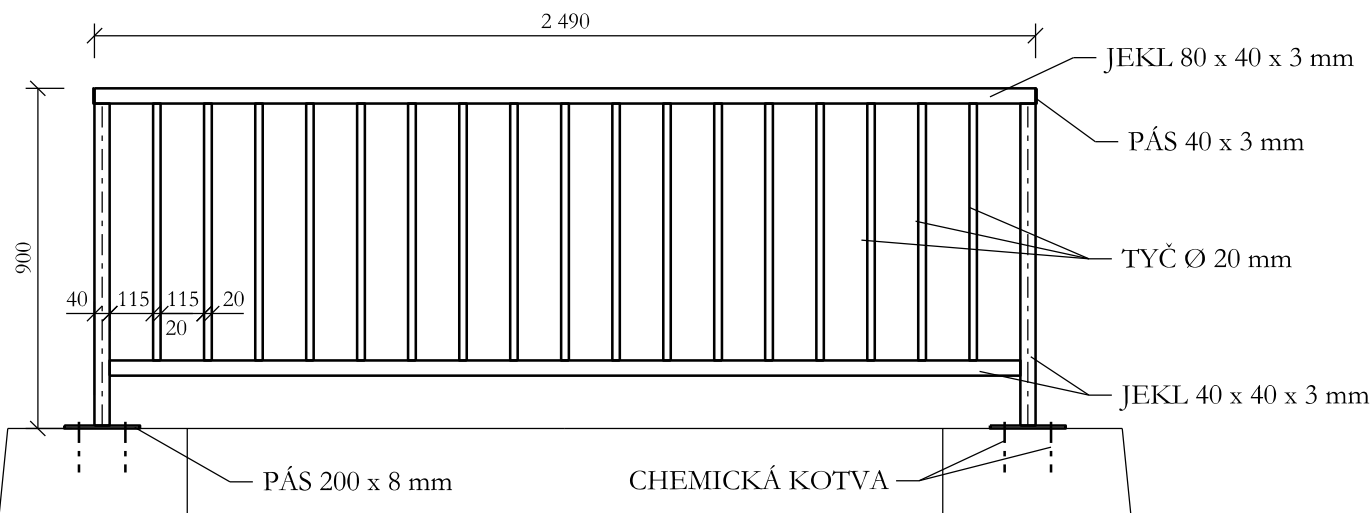

JEKL 80 x 40 x 3 mm

DÉLKA: 1 x 2,49 = 2,49 m
HMOTNOST: 2,49 x 5,13 = 12,77 Kg

KRUHOVÁ OCEL Ø 20 mm

DÉLKA: 17 x 0,68 = 11,56 m
HMOTNOST: 11,56 x 2,47 = 28,55 Kg

OCEL. PÁS 200 x 8 mm

DÉLKA: 2 x 0,2 = 0,4 m
HMOTNOST: 0,4 x 12,80 = 5,12 Kg

JEKL 40 x 40 x 3 mm

DÉLKA: 1 x 2,41 + 2 x 0,852 = 4,11 m
HMOTNOST: 4,11 x 3,30 = 13,58 Kg

OCEL. PÁS 40 x 3 mm

DÉLKA: 2 x 0,08 = 0,16 m
HMOTNOST: 0,16 x 0,94 = 0,15 Kg

CHEMICKÁ KOTVA: 8 ks

HMOTNOST CELKEM: 60,17 kg

VŠECHNY ZÁMEČNICKÉ VÝROBKY BUDOU ŽÁROVĚ POZÍNKOVÁNY

AKCE:	PD – REKONSTRUKCE RYBNÍKA VELKÝ ŽDÁRSKÝ	 AGROPROJEKT PSO s.r.o. Slavičkova 840/1b, 638 00 Brno Tel.: 533033931 www.agroprojektpsocz		
K.Ú.:	MĚSTO ŽDÁŘ [795232]	VED. PROJEKTANT:	ING. J. HERMANY	
OBEC:	ŽDÁŘ NAD SÁZAVOU [595209]	AUTOR. INŽENÝR:	ING. J. HERMANY	
KRAJ:	VYSOČINA [108]	PROJEKTANT:	ING. O. ŠPAČEK	
OBJEDNATEL:	MĚSTO ŽDÁŘ NAD SÁZAVOU	STUPEŇ PD:	DPS	
OBJEKT:	SO-04	Č. ZAKÁZKY:	105-3344-23	
OBSAH:	ZÁMEČNICKÉ VÝROBKY	MĚŘÍTKO:	1 : 20	
		DATUM:	10 / 2023	
		PŘÍLOHA; PARÉ:	D.4.3	