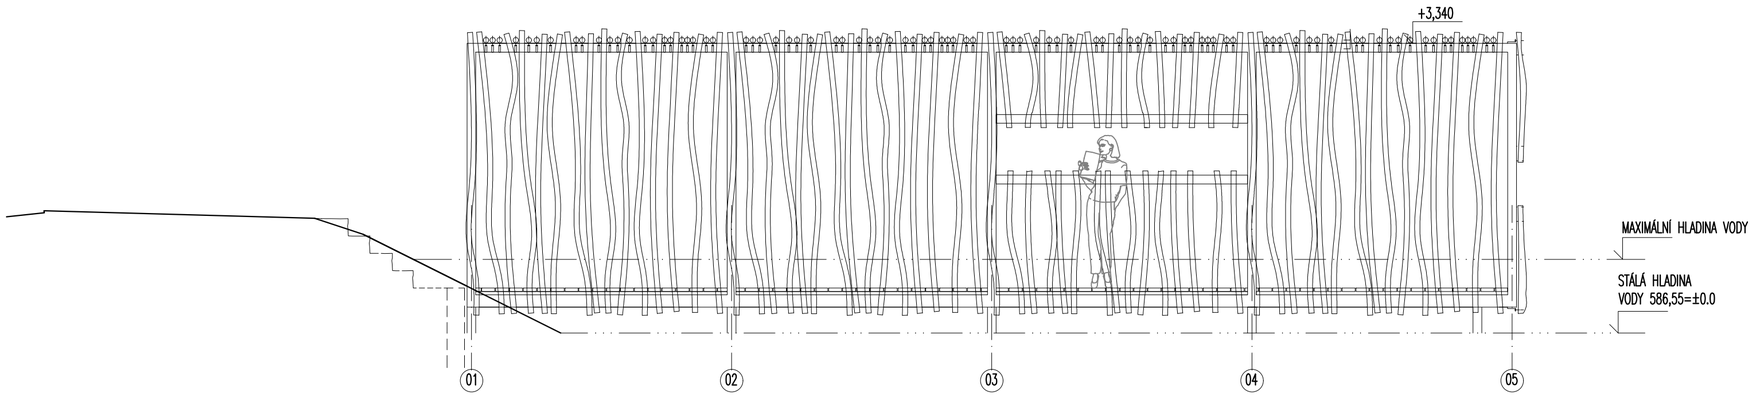

BOČNÍ POHLED

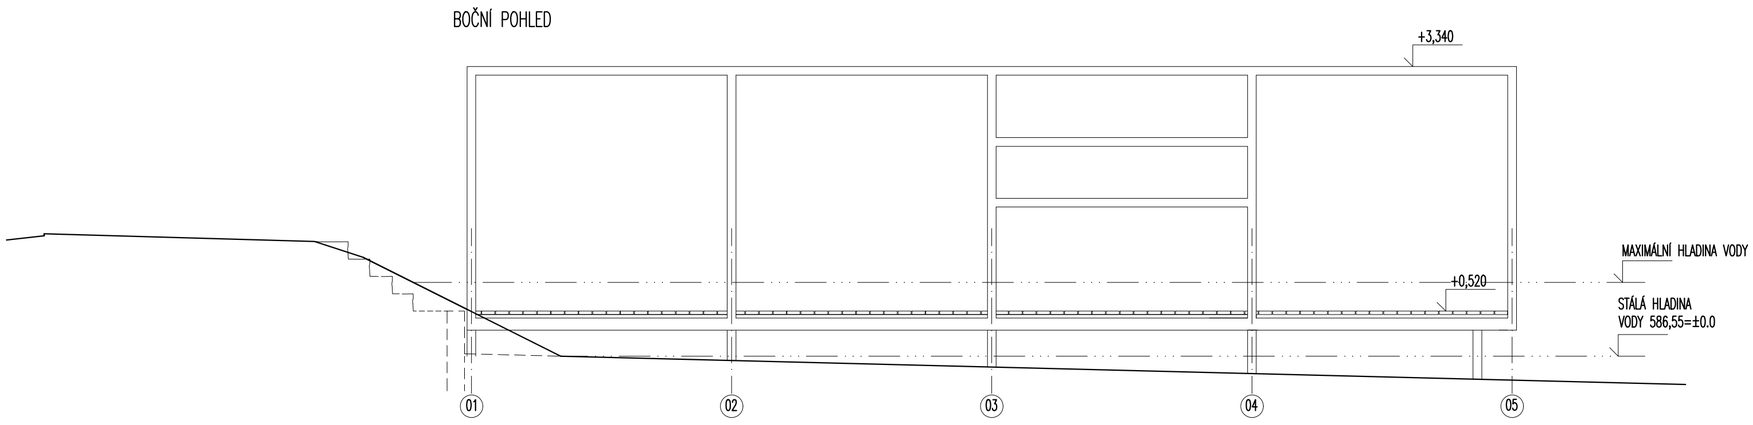

BOČNÍ POHLED – OCELOVÁ KONSTRUKCE BEZ DŘEVĚNÉHO OPLÁŠTĚNÍ

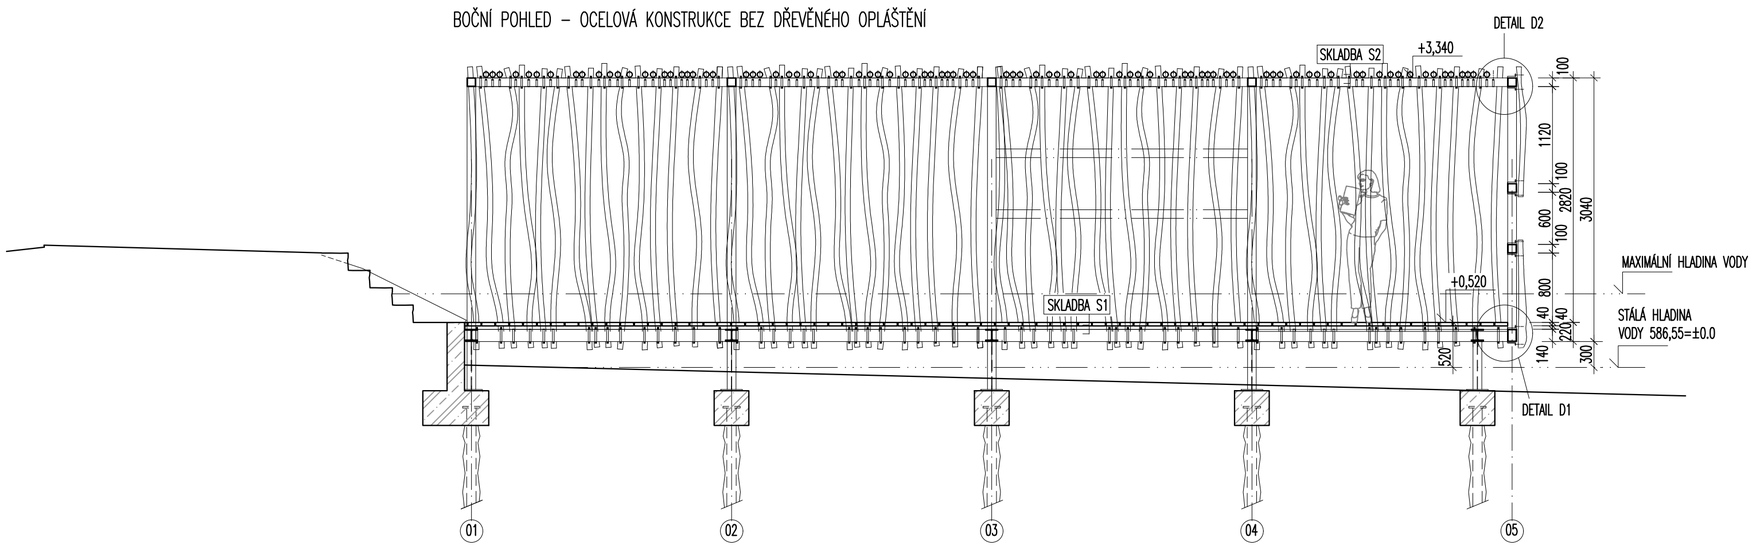

PODÉLNÝ ŘEZ – SCHEMA DŘEVĚNÉHO OPLÁŠTĚNÍ

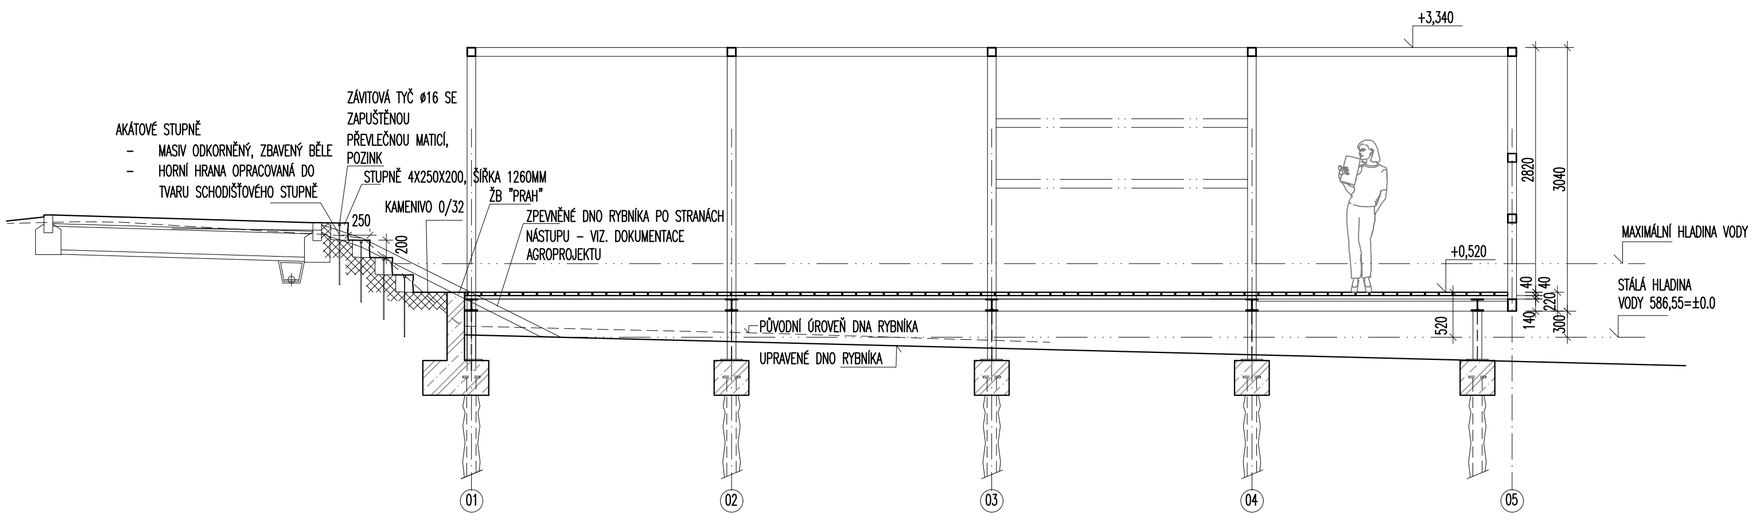

PODÉLNÝ ŘEZ – PODROBNOSTI ZAKLÁDÁNÍ A NOSNÉ OCELOVÉ KONSTRUKCE VIZ. ČÁST DOKUMENTACE DS – STATIKA

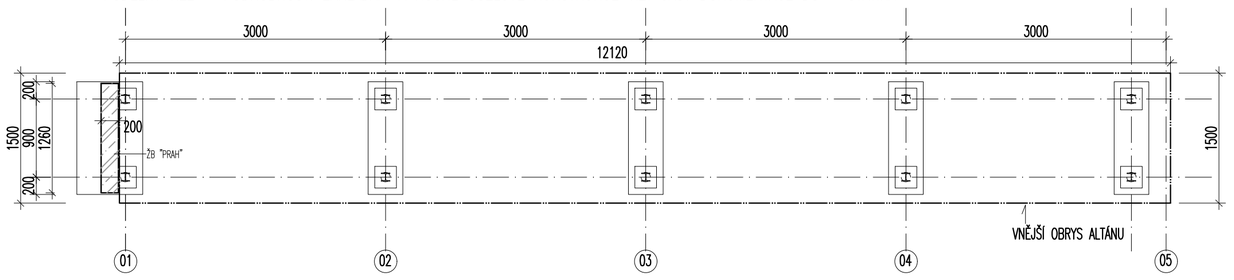

PŮDORYS ZÁKLADŮ – PODROBNOSTI VIZ. ČÁST DOKUMENTACE DS – STATIKA

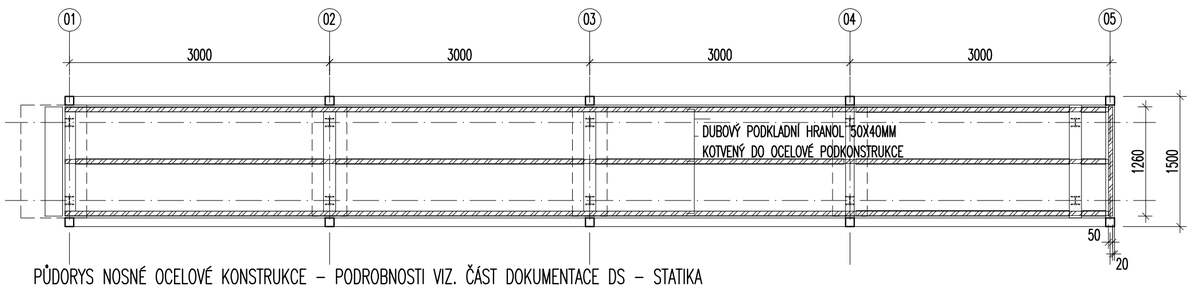

PŮDORYS NOSNÉ OCELOVÉ KONSTRUKCE – PODROBNOSTI VIZ. ČÁST DOKUMENTACE DS – STATIKA

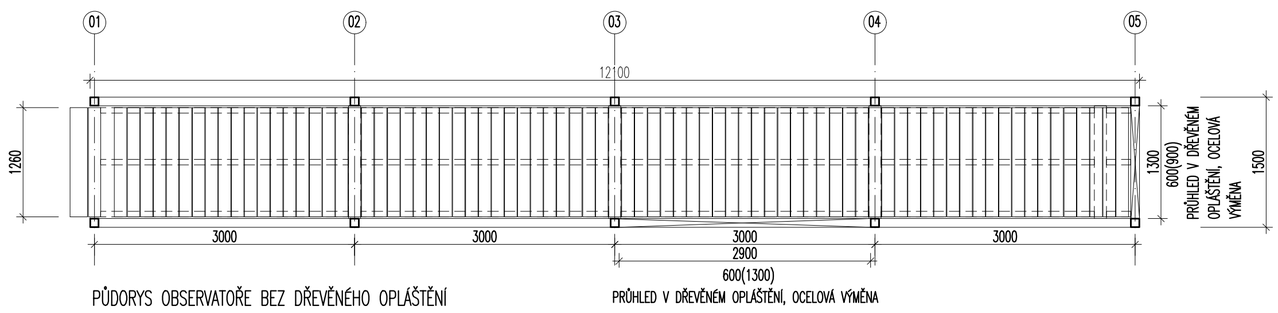

PŮDORYS OBSERVATOŘE BEZ DŘEVĚNÉHO OPLÁŠTĚNÍ

PRŮHLED V DŘEVĚNÉM OPLÁŠTĚNÍ, OCELOVÁ VÝMĚNA

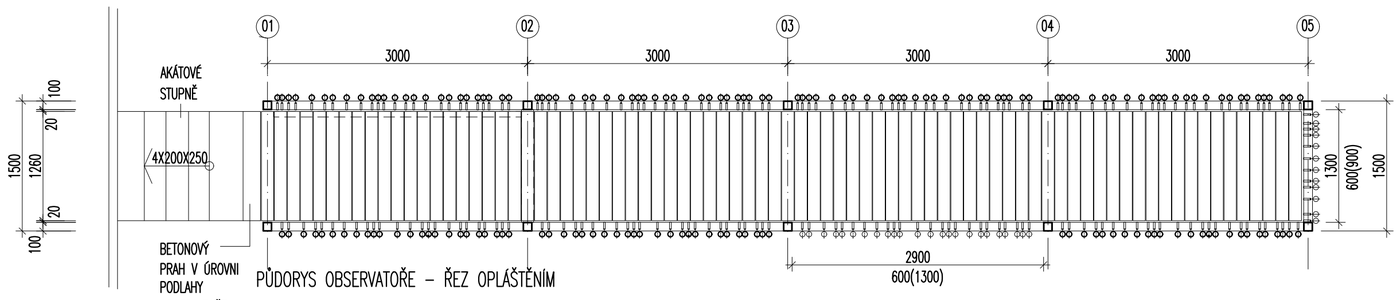

PŮDORYS OBSERVATOŘE – ŘEZ OPLÁŠTĚNÍM

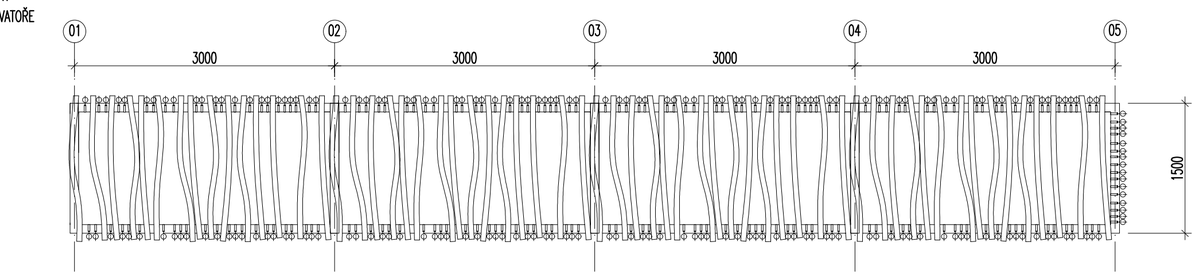

PŮDORYS STŘECHY ORNITOLOGICKÉ POZOROVATELNY

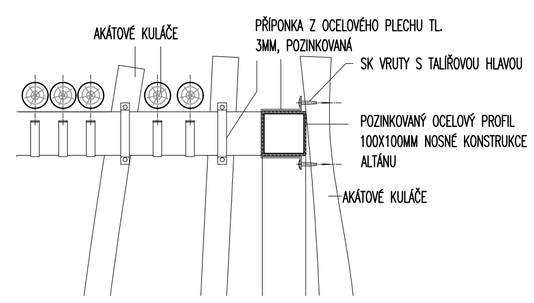

DETAIL D2

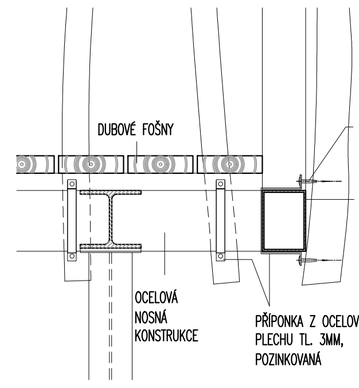

DETAIL D1

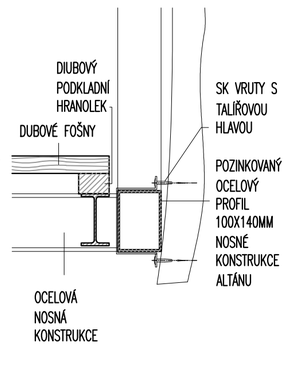

DETAIL D3

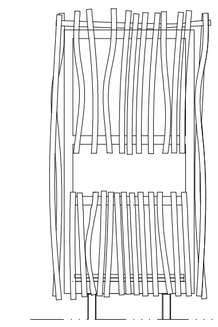

ČELNÍ POHLED

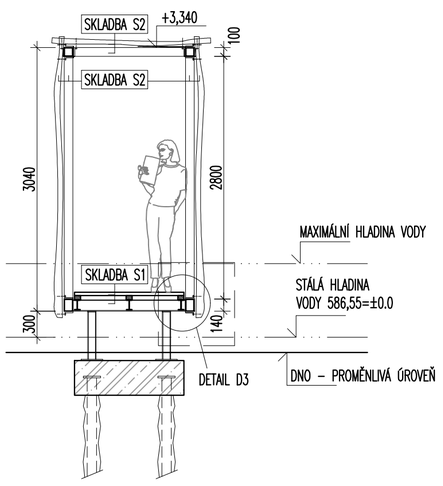

PŘÍČNÝ ŘEZ

Pozorovatelna je navržena jako pohledově krytý koridor v litorální zóně pro nerušené pozorování ptactva. Konstrukčně je řešen obdobně jako altán u zastávky, tj. nosná ocelová konstrukce s pochozím roštem z dubových fošen opláštěná v tomto případě v celém objemu dřevěnými kuláči. Ve hmotě jsou prořízнuta dvě okna – „štěrbiny" s průhledem do litorálu a na plochu rybníka. Průhledy do rákosí s ptactvem by měly být možné i přes samotné dřevěné opláštění. Podrobnosti konstrukce a zakládání – viz. část dokumentace DS – statika.

Bezpečnost při užívání stavby: U objektu bude umístěn provozní řád upravující provoz na objektu. V provozním řádu bude návštěvník poučen o bezpečnosti provozu, zejména vstupu a pobytu na objektu na vlastní odpovědnost a nebezpečí a přebírání odpovědnosti za pohyb dětí.

POZNÁMKA:
– ÚROVEŇ HORNÍ HRANY POCHOZÍ VRSTVY LÁVEK A TERAS JE VZTAŽENA A UVAŽOVÁNA K STÁLÉ HLADINĚ VODY V ÚROVNI 586,55 M.N.M. V PŘÍPADĚ ZMĚNY TÉTO ÚROVNĚ JE TŘEBA ODPOVÍDAJÍCÍM ZPŮSOBEM UPRAVIT VÝŠKY STAVEBNÍCH KONSTRUKCÍ – ZJ. NOSNÝCH SLOUPKŮ MEZI ZÁKLADOVÝMI PŘEVÁZKAMI A NOSNÝM ROŠTEM LÁVKY/ALTÁNU

SKLADBY:

SKLADBA S1 – DŘEVĚNÁ PODLAHA
- 40MM DUBOVÁ PRKNA ŠÍŘKY 147MM KOTVENÁ NEREZOVÝMI SYSTÉMOVÝMI VRUTY
- PODKLADNÍ KOTEVNÍ DUBOVÉ HRANOLY 50X40MM KOTVENÉ DO PODKLADNÍ OCELOVÉ POZINKOVANÉ KONSTRUKCE
- OCELOVÁ KONSTRUKCE A ZAKLÁDÁNÍ – PODROBNOSTI VIZ. SAMOSTATNÁ ČÁST DOKUMENTACE DS – STATICKÉ ŘEŠENÍ

SKLADBA S2 – VODOROVNÉ / SVISLÉ OPLÁŠTĚNÍ ALTÁNU
- AKÁTOVÉ ODKORNĚNÉ KULATINY PRŮMĚRU 6–8CM, ZBAVENÉ BĚLE, PŘÍŘEZY MOTOROVOU PILOU DO FAZET, TAKTO UPRAVENO CCA 30% CELKOVÉ PLOCHY, KOTVENÉ OCELOVÝMI POZINKOVANÝMI PŘÍPONKAMI A SK VRUTY S TALÍŘOVOU HLAVOU K OCELOVÝM ČTVERCOVÝM PROFILŮM 100X100 A 140X100MM, VIZ. DETAIL

0 1 5m

INVESTOR_____Město Žďár nad Sázavou

SÍDLO_____Žižkova 227/1, 591 01 Žďár nad Sázavou

AKCE_____**DOPLNĚNÍ VYBAVENOSTI V OKOLÍ VELKÉHO ŽĎÁRSKÉHO RYBNÍKA**

STUPEŇ_____DOKUMENTACE PRO PROVEDENÍ STAVBY (DPS)

DATUM_____ČERVEN 2024

ZHOTOVITEL___Ateliér zahradní a krajinářské architektury Lucie Radilová
___ Elišky Přemyslovny 50, 625 00 Brno
___ email fisla@seznam.cz
ZODPOVĚDNÝ PROJEKTANT____ Mgr. Ing. Lucie Radilová, 04 052; ČKA A.3
VYPRACOVALI_____ Ing. arch. Radek Sládeček,Bc. Jan Prokš

ČÁST DOKUMENTACE_____D

VÝKRES_____D5_SO 05 - ORNITOLOGICKÁ POZOROVATELNA
PŮDORYSY, ŘEZOPOHLEDY, POHLEDY, TEXTOVÁ ČÁST_ 1__50

D.5