


LEGENDA:

----- odpadní a připojovací potrubí (polypropylenové HT potrubí)

ZAŘIZOVACÍ PŘEDMĚTY:

- K** klozet pro tělesně postižené
- S** sprcha
- M** umyvadlo pro tělesně postižené
- D** dřez
- P** vývod na pračku

Libušínská 11/7, Žďár nad Sázavou
Půdorys 1NP
ZTI - rozvody kanalizace
V.Č. 1

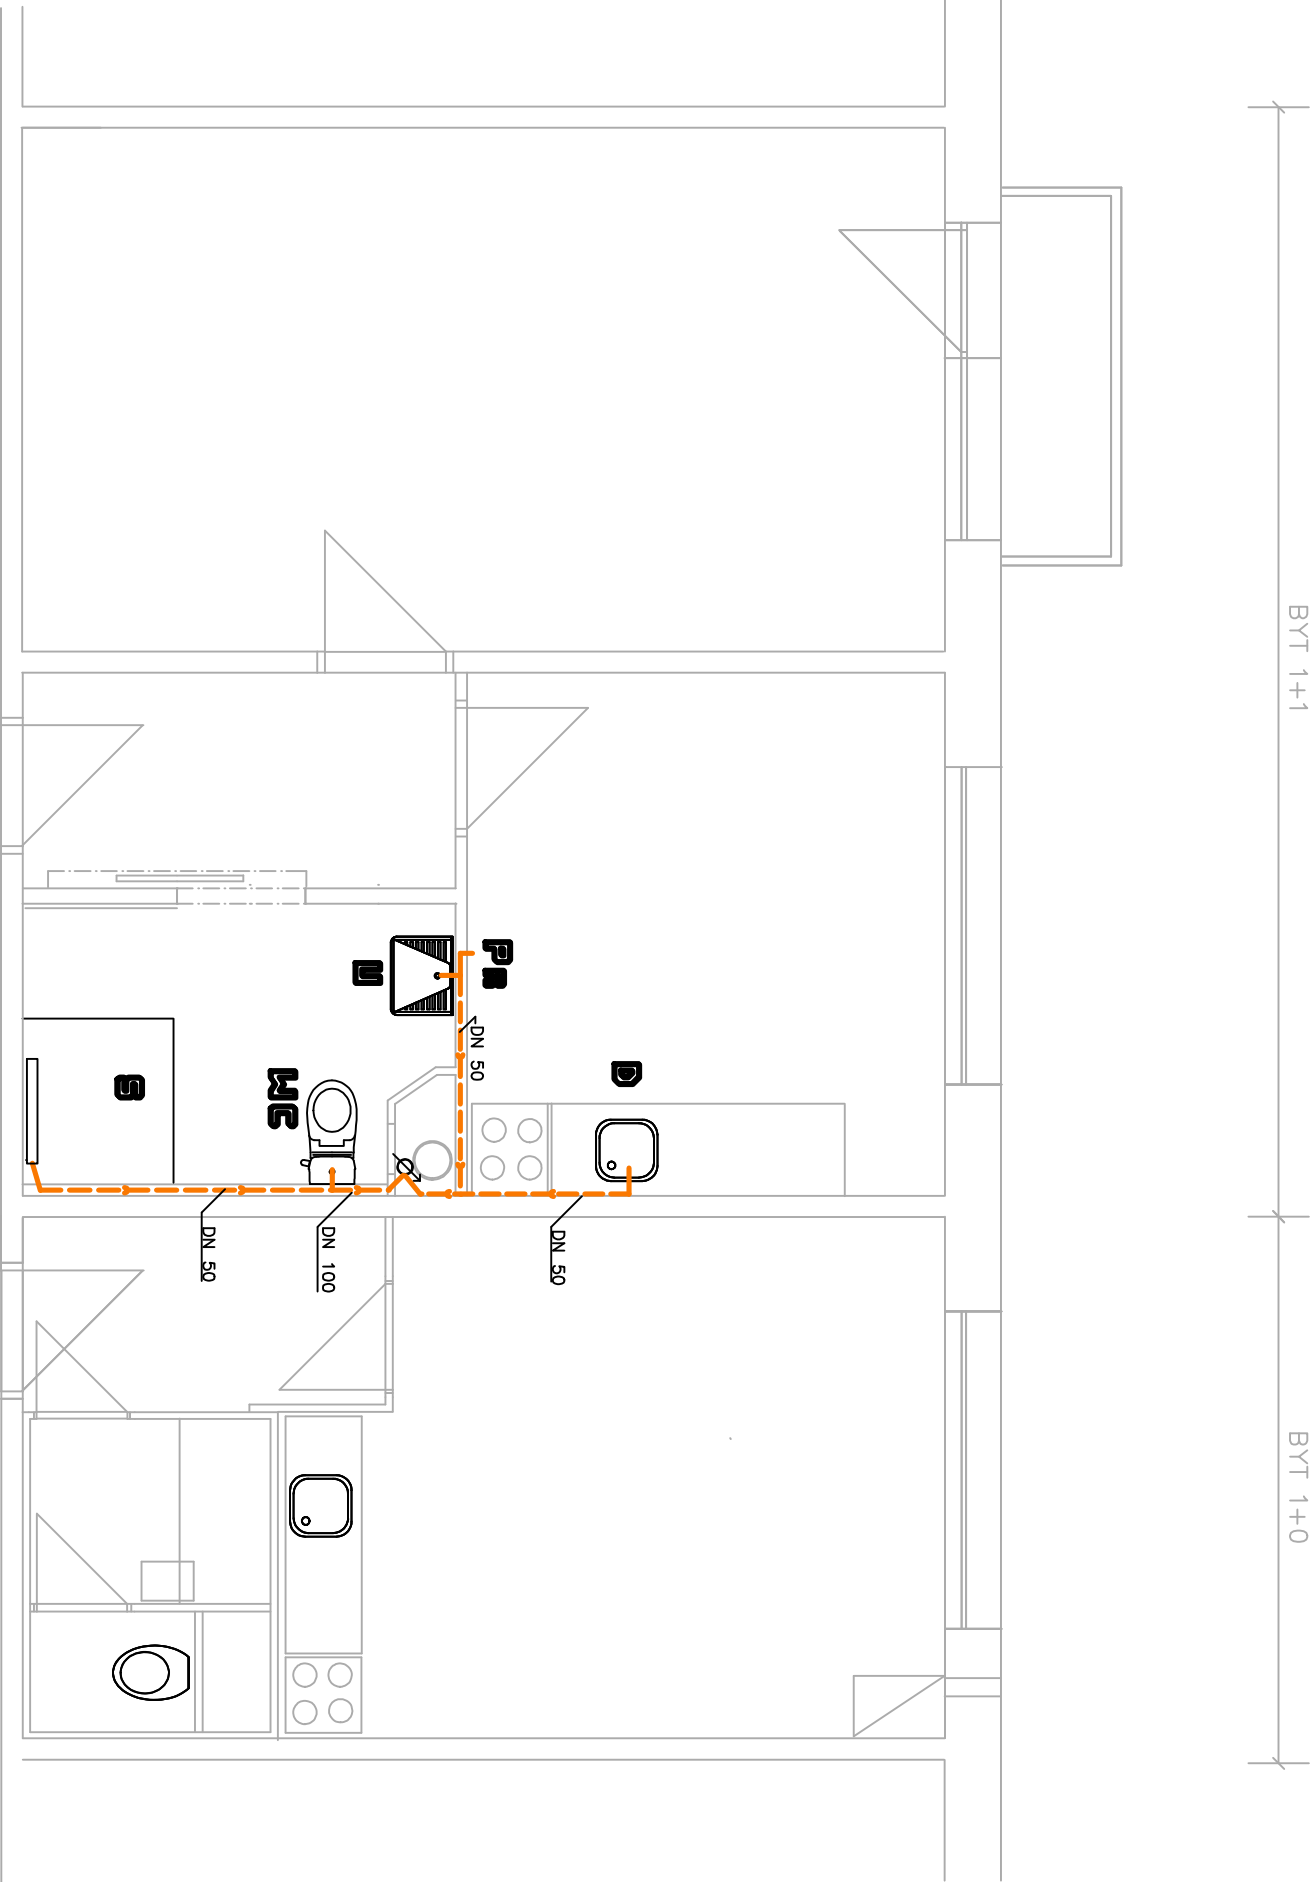


LEGENDA:

----- odpadní a přípojovací potrubí (polypropylenové HT potrubí)

ZAŘÍZOVACÍ PŘEDMĚTY:

- WC** klozet pro tělesně postižené
- S** sprcha
- U** umyvadlo pro tělesně postižené
- D** dřez
- P** vývod na pračku

Libušínská 11/14, Žďár nad Sázavou
Púdorys 1NP
ZTI- rozvody kanalizace
v.č. 1

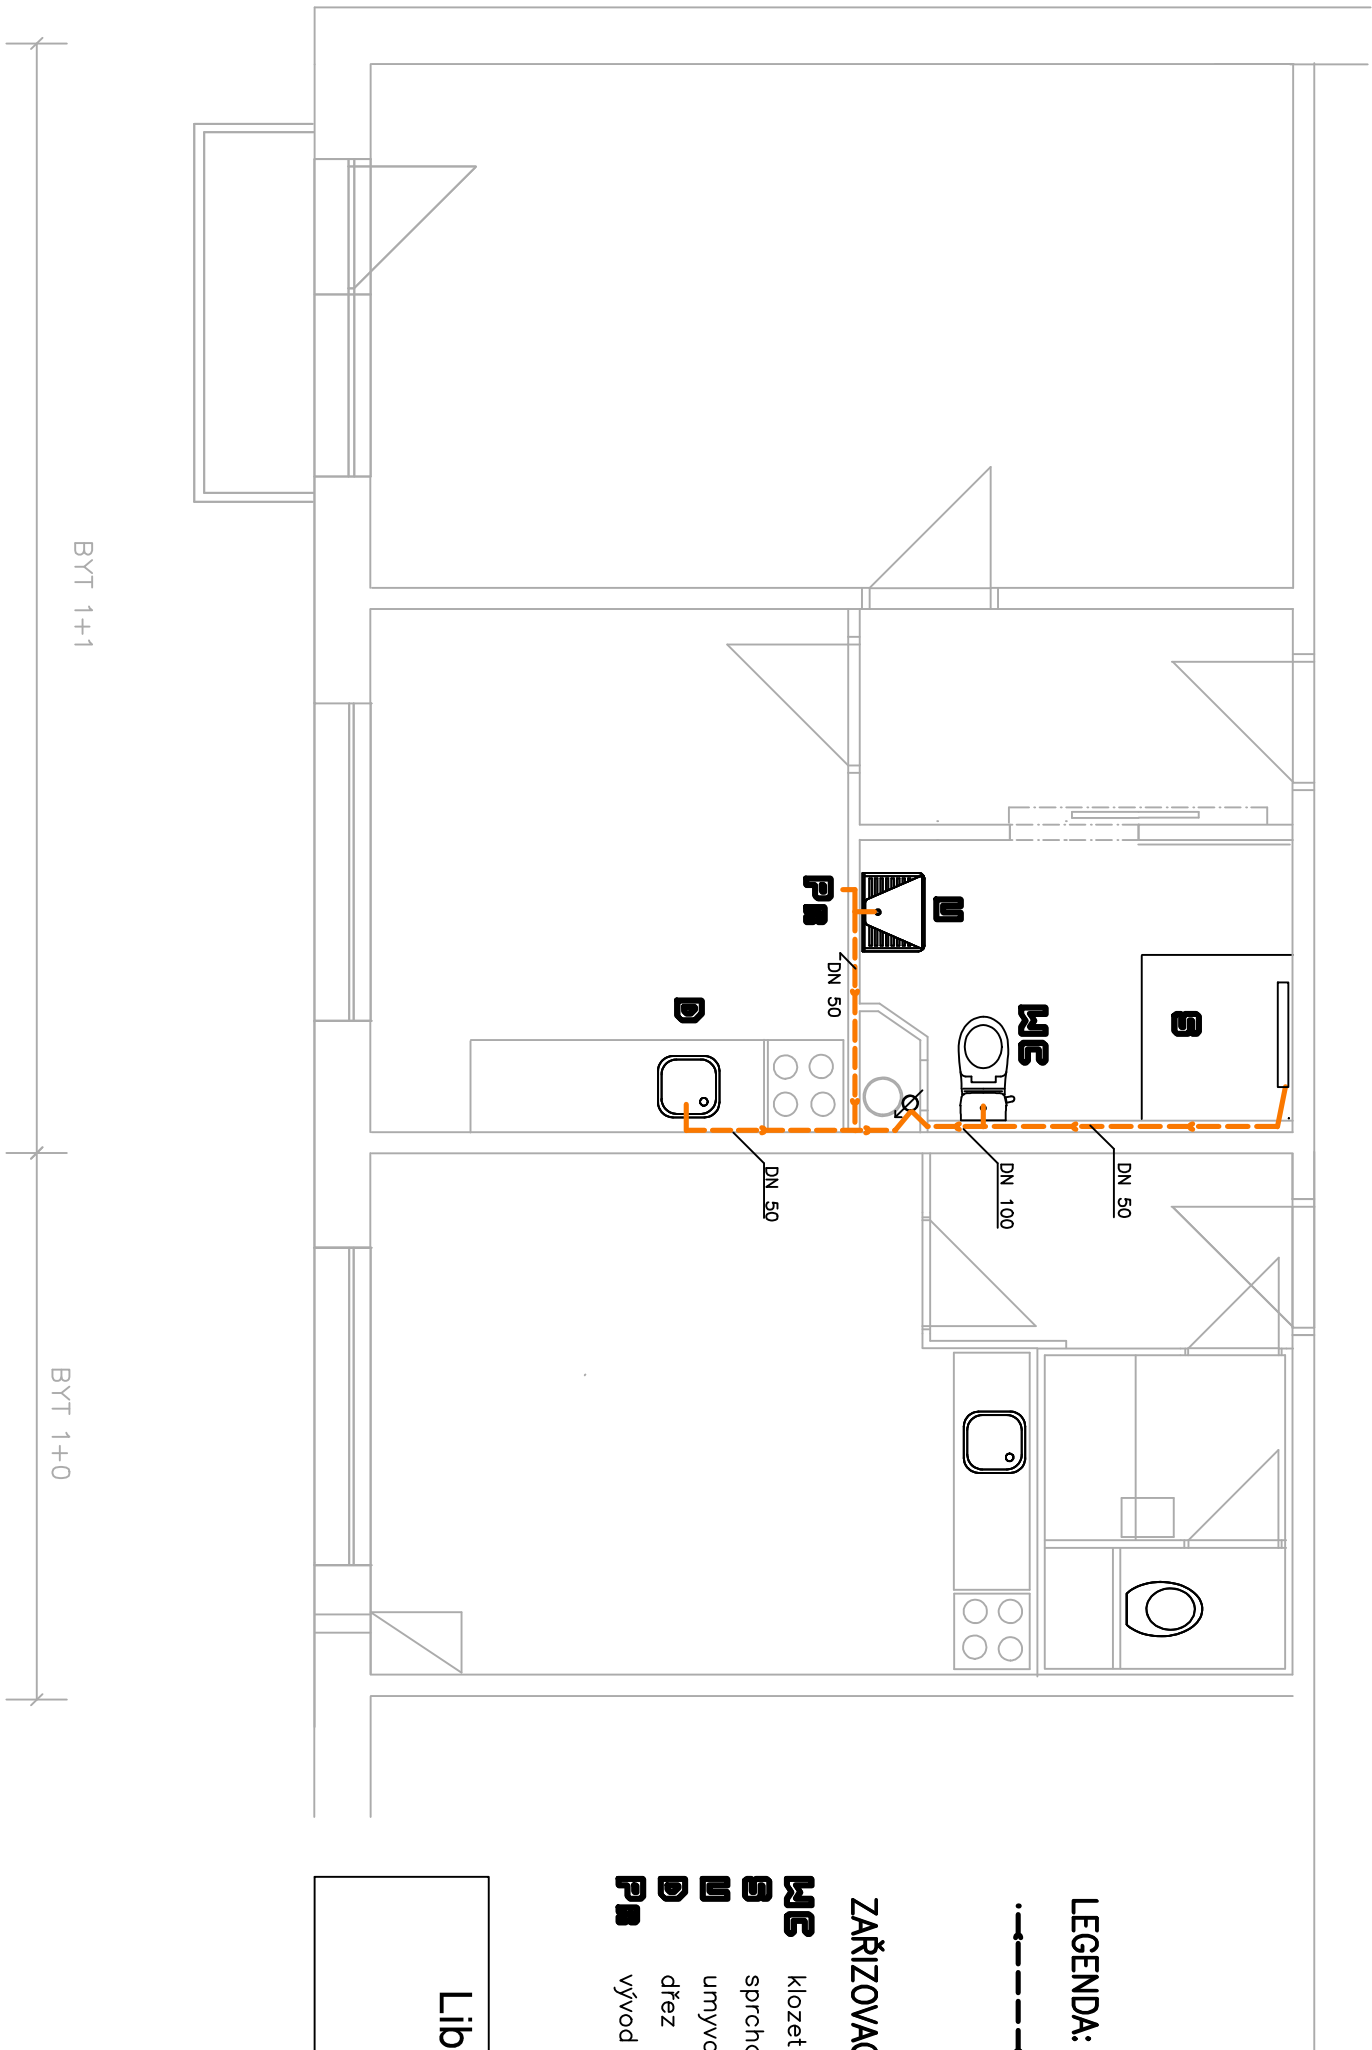


LEGENDA:

--- odpadní a přípojovací potrubí (polypropylenové HT potrubí)

ZAŘIZOVACÍ PŘEDMĚTY:

- WC** klozet pro tělesně postižené
- S** sprcha
- U** umyvadlo pro tělesně postižené
- D** dřez
- Pr** vývod na pračku

Libušinská 13/8, Žďár nad Sázavou
Půdorys 1NP
ZTI - rozvody kanalizace
v.č. 1

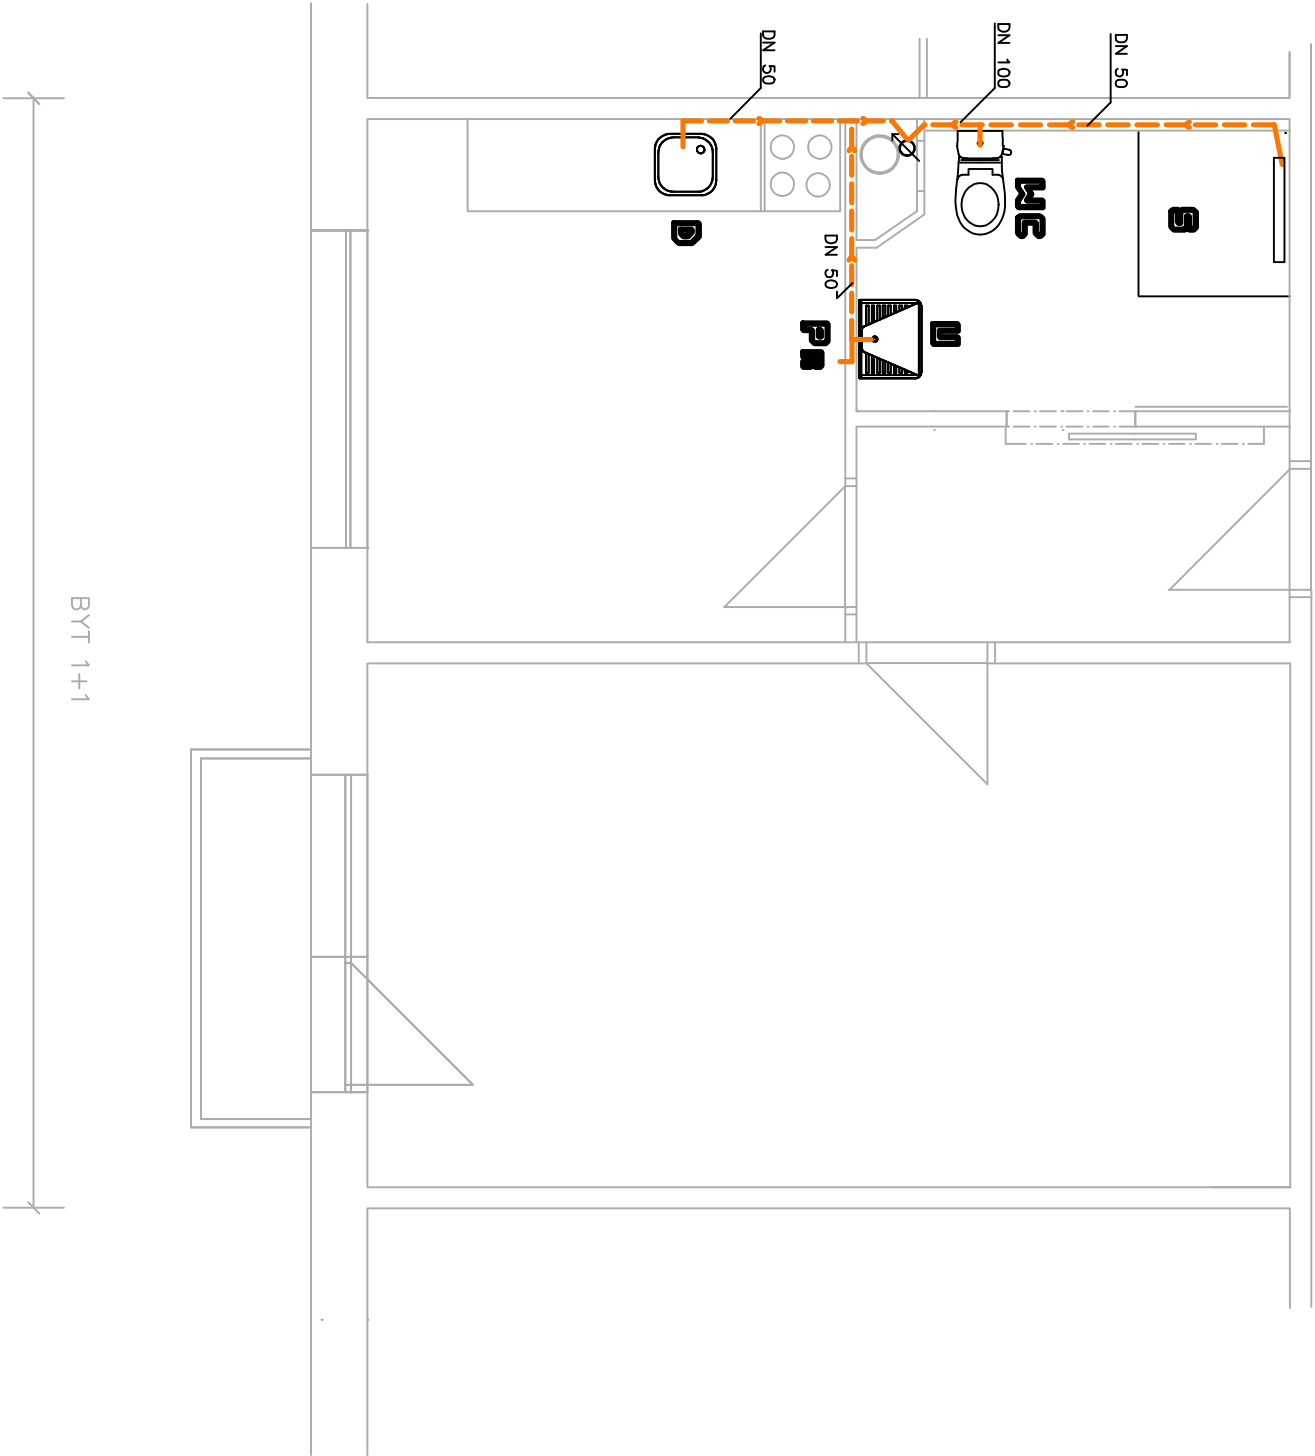


LEGENDA:

--- odpadní a přípojovací potrubí (polypropylenové HT potrubí)

ZAŘIZOVACÍ PŘEDMĚTY:

- WC** klozet pro tělesně postižené
- S** sprcha
- D** umyvadlo pro tělesně postižené
- P** dřez
- P** vývod na pračku

Libušínská 13/36, 13/38, Žďár nad Sázavou
Půdorys 3NP
ZTI - rozvody kanalizace
V.č. 1

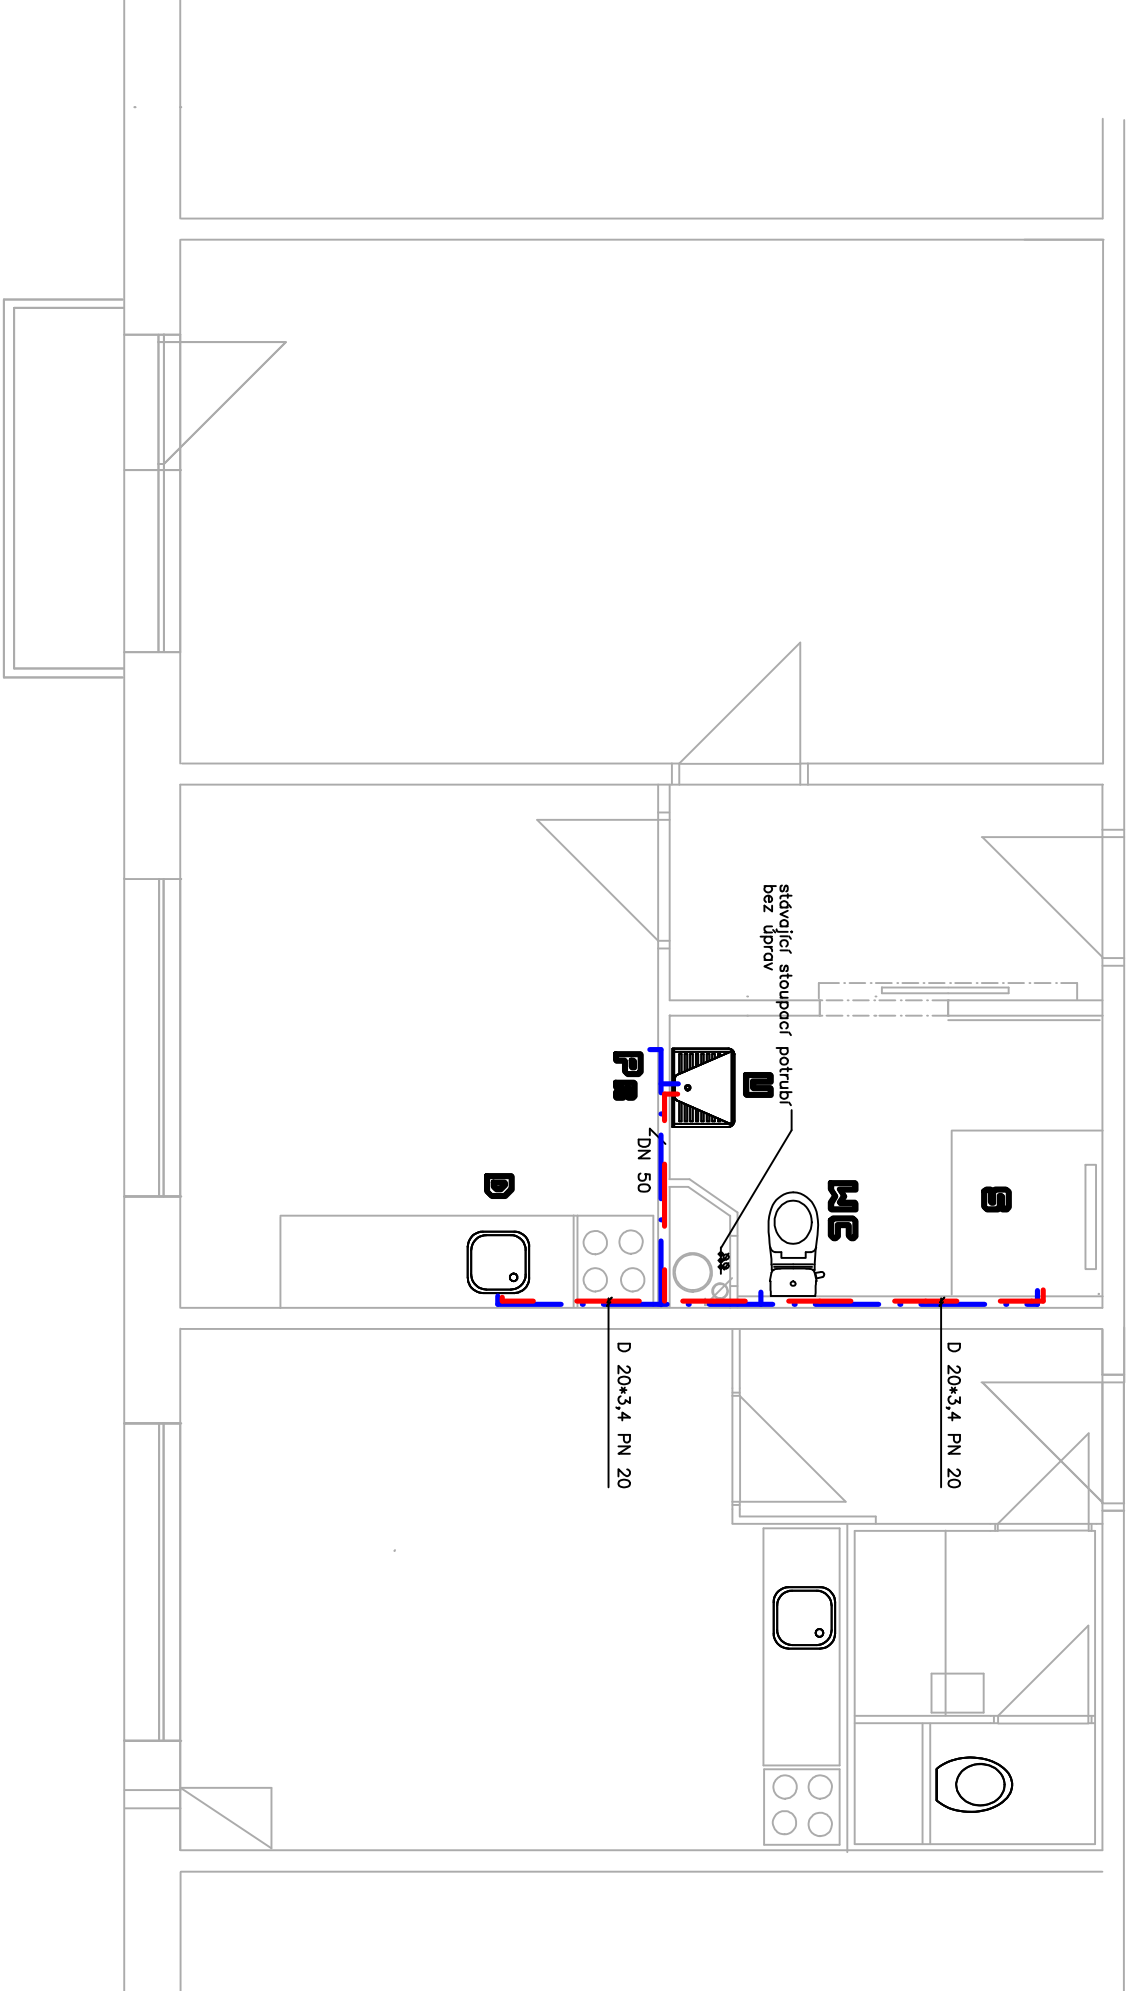


LEGENDA:

- studená pitná voda (PPR potrubí)
- teplá voda (PPR potrubí)
- cirkulace (PPR potrubí)

ZAŘIZOVACÍ PŘEDMĚTY:

- WC klozet pro tělesně postižené
- S sprcha+ nástěnná jednopádková mísa baterie
- U umyvadlo pro tělesně postižené+stojánková jednopádková mísa baterie
- D dřez+ stojánková jednopádková mísa baterie
- PP vývod na pračku

Libušínská 11/7, Žďár nad Sázavou
Půdorys 1NP
ZTI- rozvody vodoinstalace
v.č.2

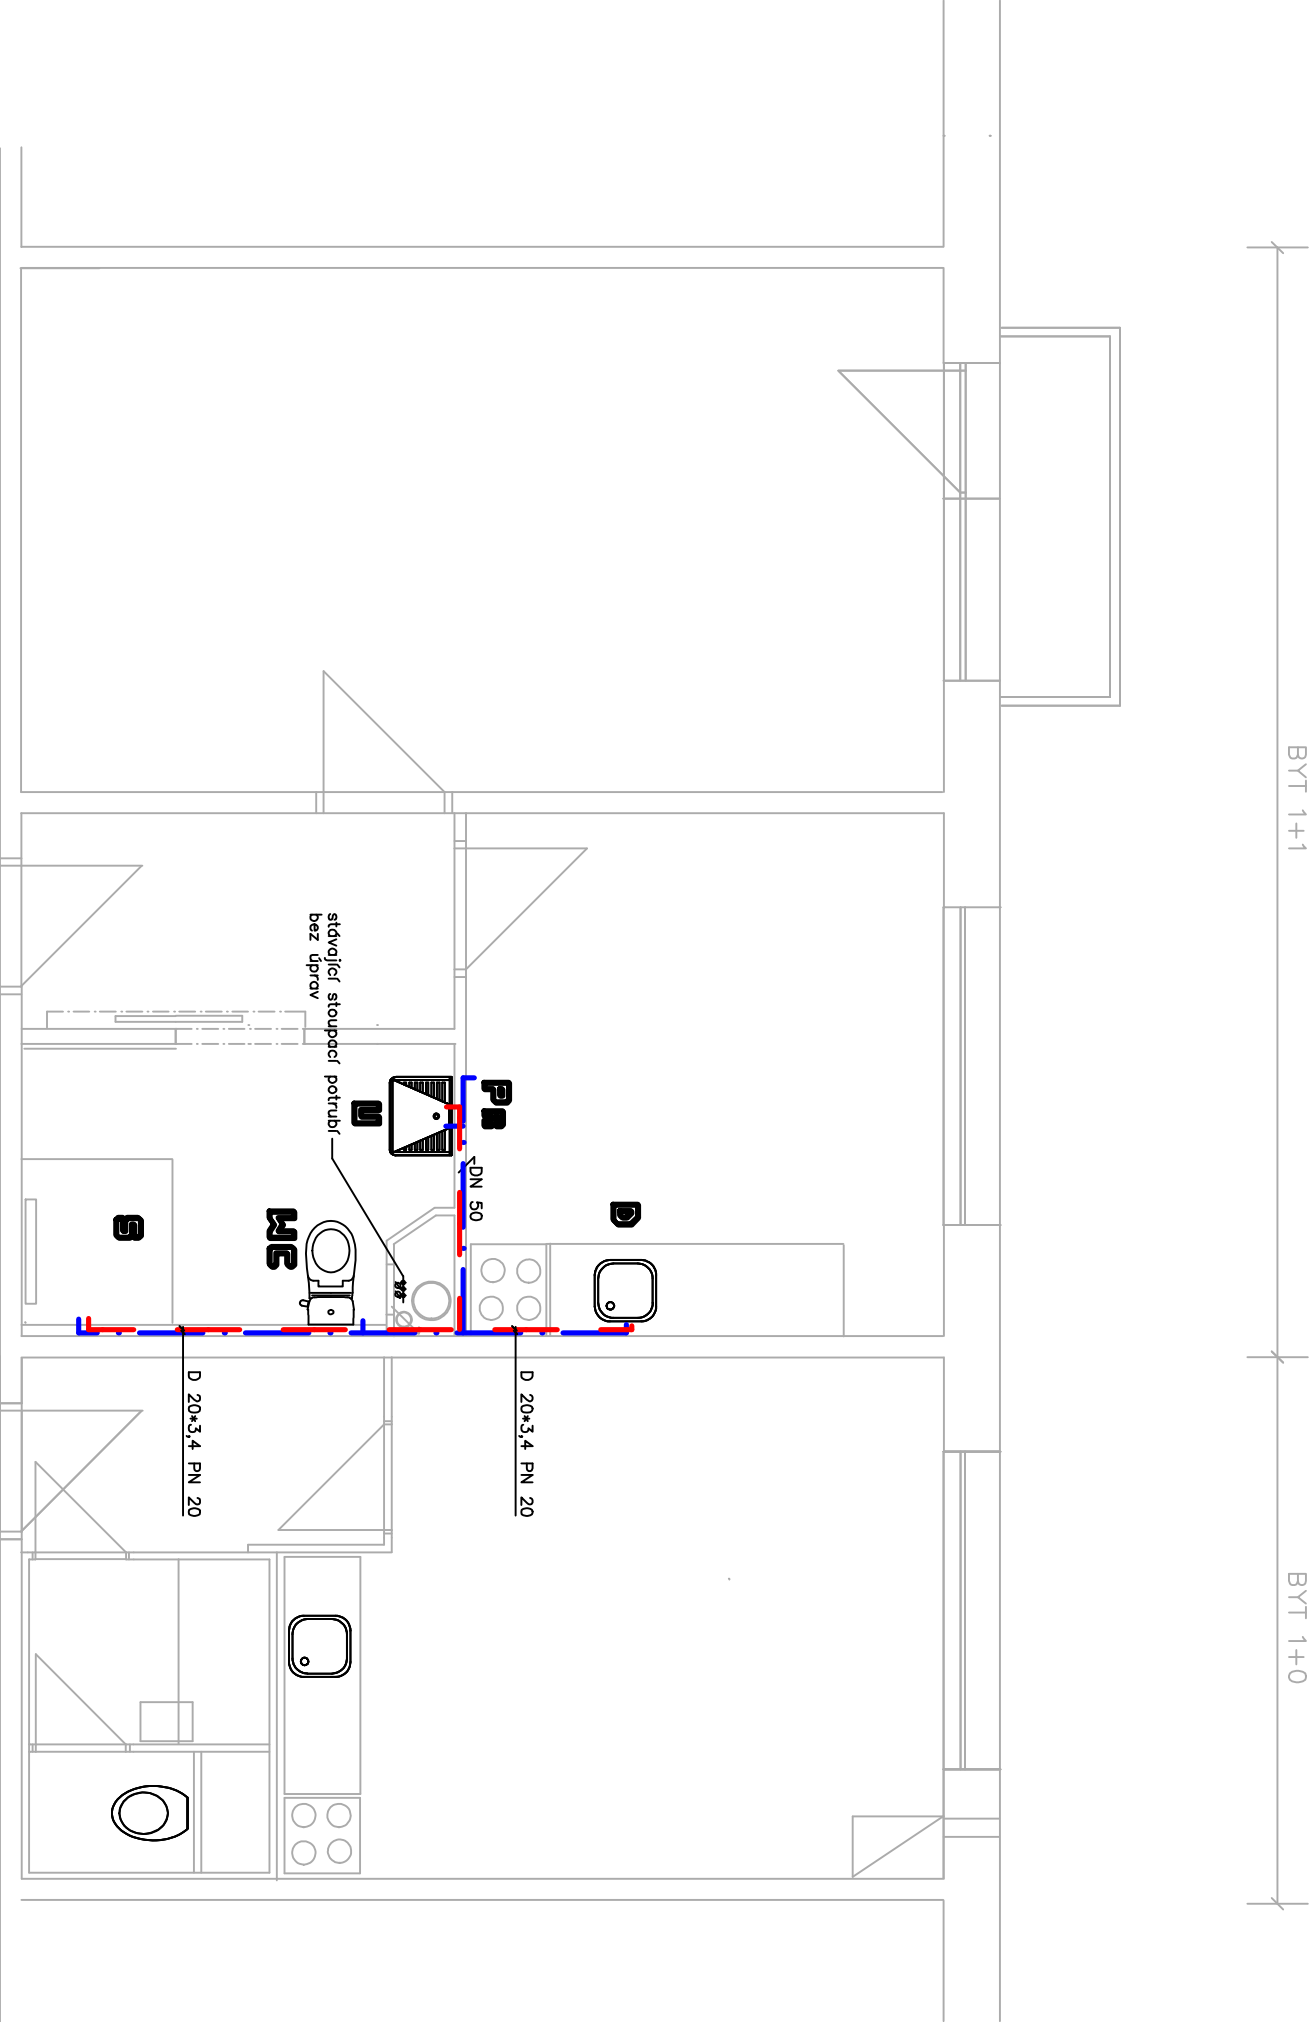


LEGENDA:

- · — · — studená pitná voda (PPR potrubí)
- · — · — teplá voda (PPR potrubí)
- · — · — cirkulace (PPR potrubí)

ZAŘÍZOVACÍ PŘEDMĚTY:

- MC** klozet pro tělesně postižené
- S** sprcha+ nástěnná jednopádková mísa+ baterie
- W** umyvadlo pro tělesně postižené+stojánková jednopádková mísa+ baterie
- D** dřez+ stojánková jednopádková mísa+ baterie
- P** vývod na pračku

Libušínská 11/14, Žďár nad Sázavou
Půdorys 1NP
ZTI- rozvody vodoinstalace
v.č.:2

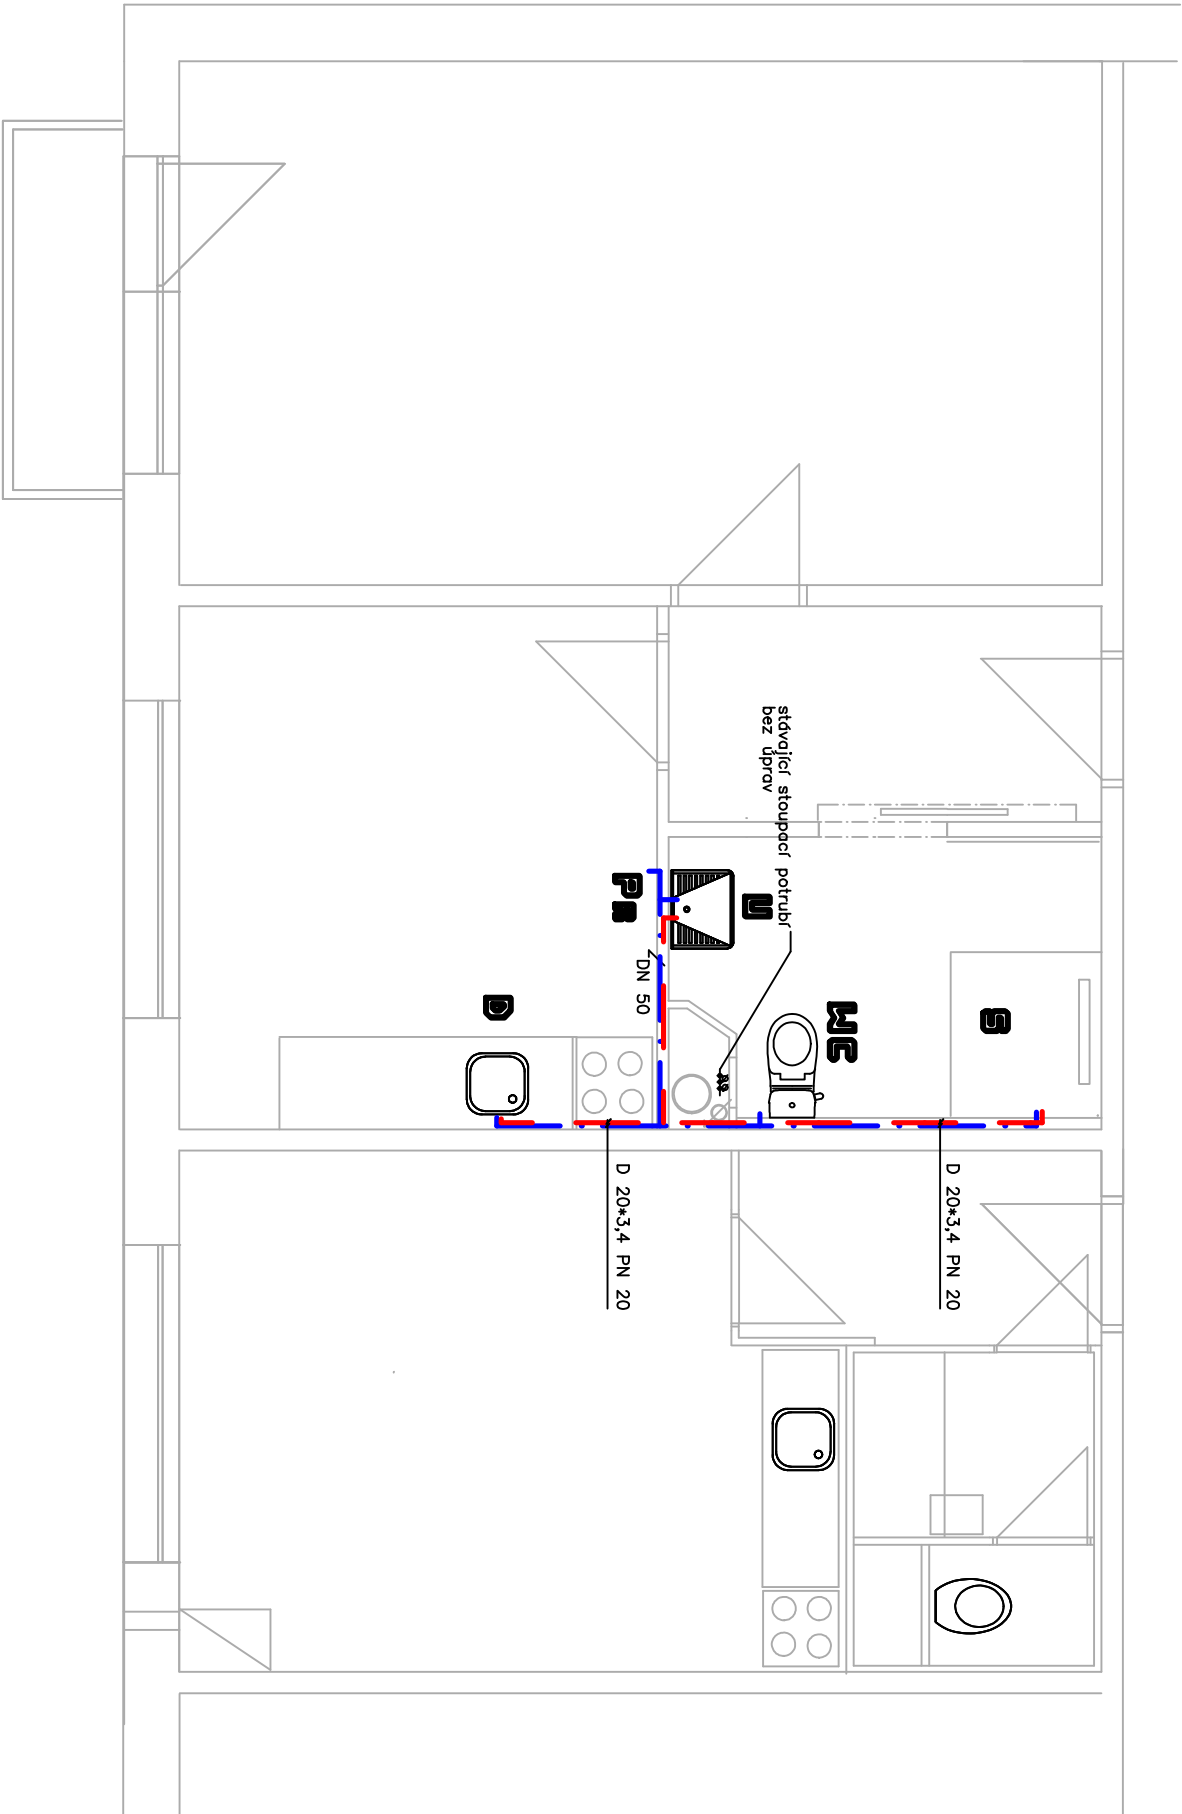


LEGENDA:

- studená pitná voda (PPR potrubí)
- teplá voda (PPR potrubí)
- cirkulace (PPR potrubí)

ZAŘÍZOVACÍ PŘEDMĚTY:

- KVC klozet pro tělesně postižené
- S sprcha+ nástěnná jednopáková míšicí baterie
- U umyvadlo pro tělesně postižené+stojánková jednopáková míšicí baterie
- D dřez+ stojánková jednopáková míšicí baterie
- PP vývod na pračku

Libušínská 13/8, Žďár nad Sázavou
Půdorys 1NP
ZTI- rozvody vodoinstalace
v.č.2

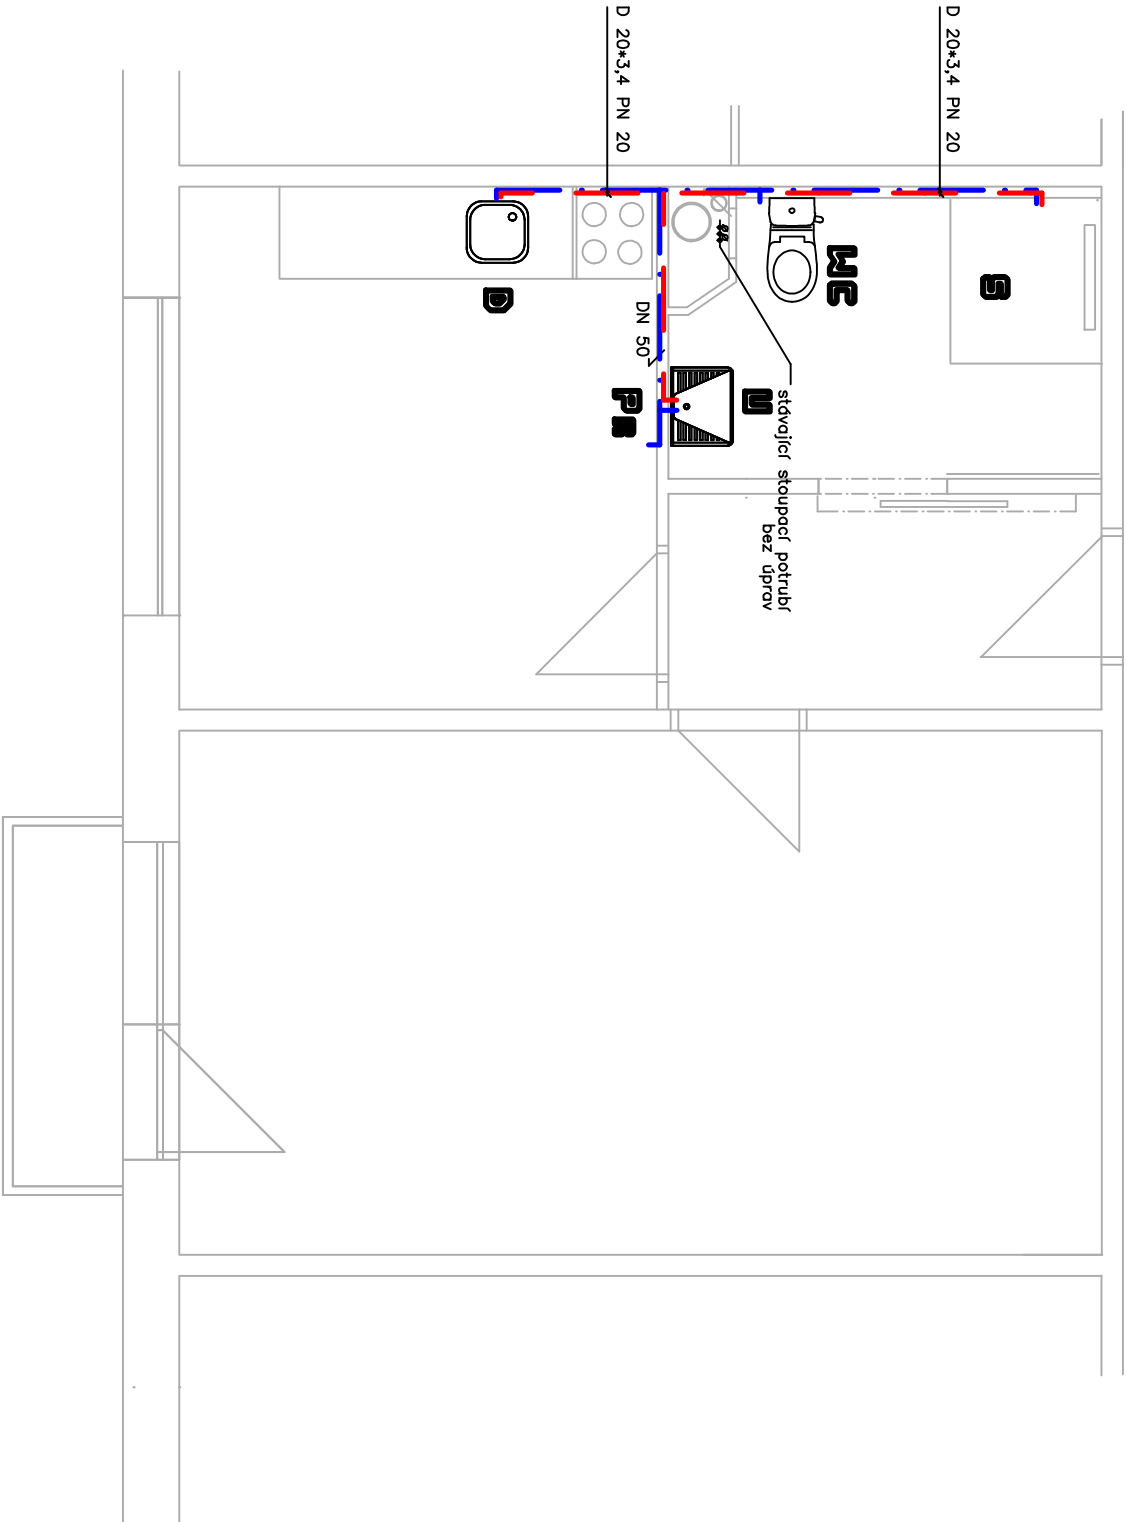

BYT 1+1

LEGENDA:

- studená pitná voda (PPR potrubí)
- teplá voda (PPR potrubí)
- cirkulace (PPR potrubí)

ZAŘIZOVACÍ PŘEDMĚTY:

- WC klozet pro tělesně postižené
- S sprcha+ nástěnná jednopádková mísa
- D umyvadlo pro tělesně postižené+stojánková jednopádková mísa
- P dřez+ stojánková jednopádková mísa
- P vývod na pračku

Libušínská 13/36, 13/38, Žďár nad Sázavou
Půdorys 3NP
ZTI - rozvody vodoinstalace
v.č.2