


PŘÍČNÝ ŘEZ – STÁVAJÍCÍ STAV 1:50

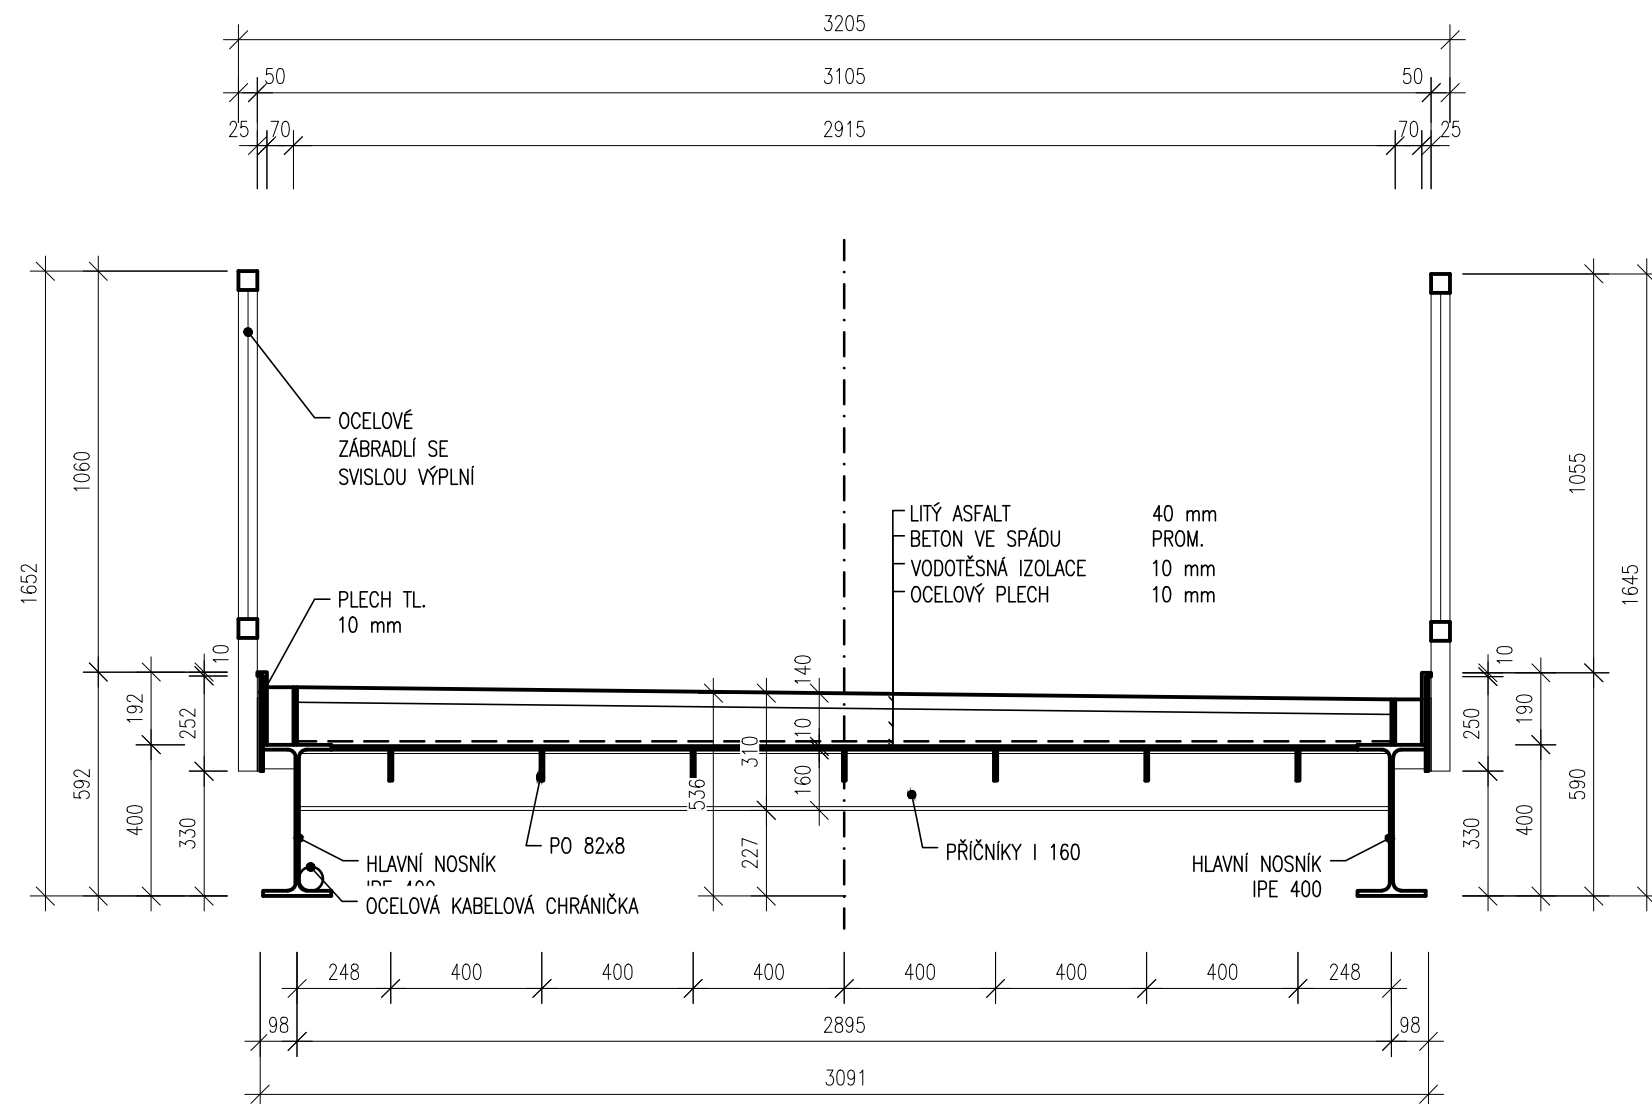



SO 201

D.1.2

DSP+PDPS

Souřadnicový systém: S - JTSK
Výškový systém: Bpv

Hlavní inženýr projektu:	Ing. Jaromír RUŠAR		 Rušar mosty s.r.o.
Zodpovědný projektant:	Ing. Květoslav RUŠAR		
Vypracoval:	Miloslav ŠVESTKA		
Kontroloval:	Ing. Radoslav HOLÝ		
			Majdalenky 19, 638 00 Brno Tel., fax: 545 222 037 E-mail: info@rusar.cz
Kraj:	Kraj Vysočina	Datum:	12 / 2023
Zadavatel:	Město Žďár nad Sázavou	Formát:	2x A4
Název akce: Cyklostezka Jihlavská, Žďár nad Sázavou SO 201 - OPRAVA LÁVKY PŘES ŽELEZNIČNÍ VLEČKU		Měřítko:	1:20
		Účel:	DSP+PDPS
		Čís.zakáz.:	48 - 2023
		Archivní čís.:	48 - 2023
Název přílohy: PŘÍČNÝ ŘEZ - STÁVAJÍCÍ STAV		Čís.soupravy:	Čís. přílohy: 05