



TVAR OPĚR 1:50


PŮDORYS OPĚRY 1

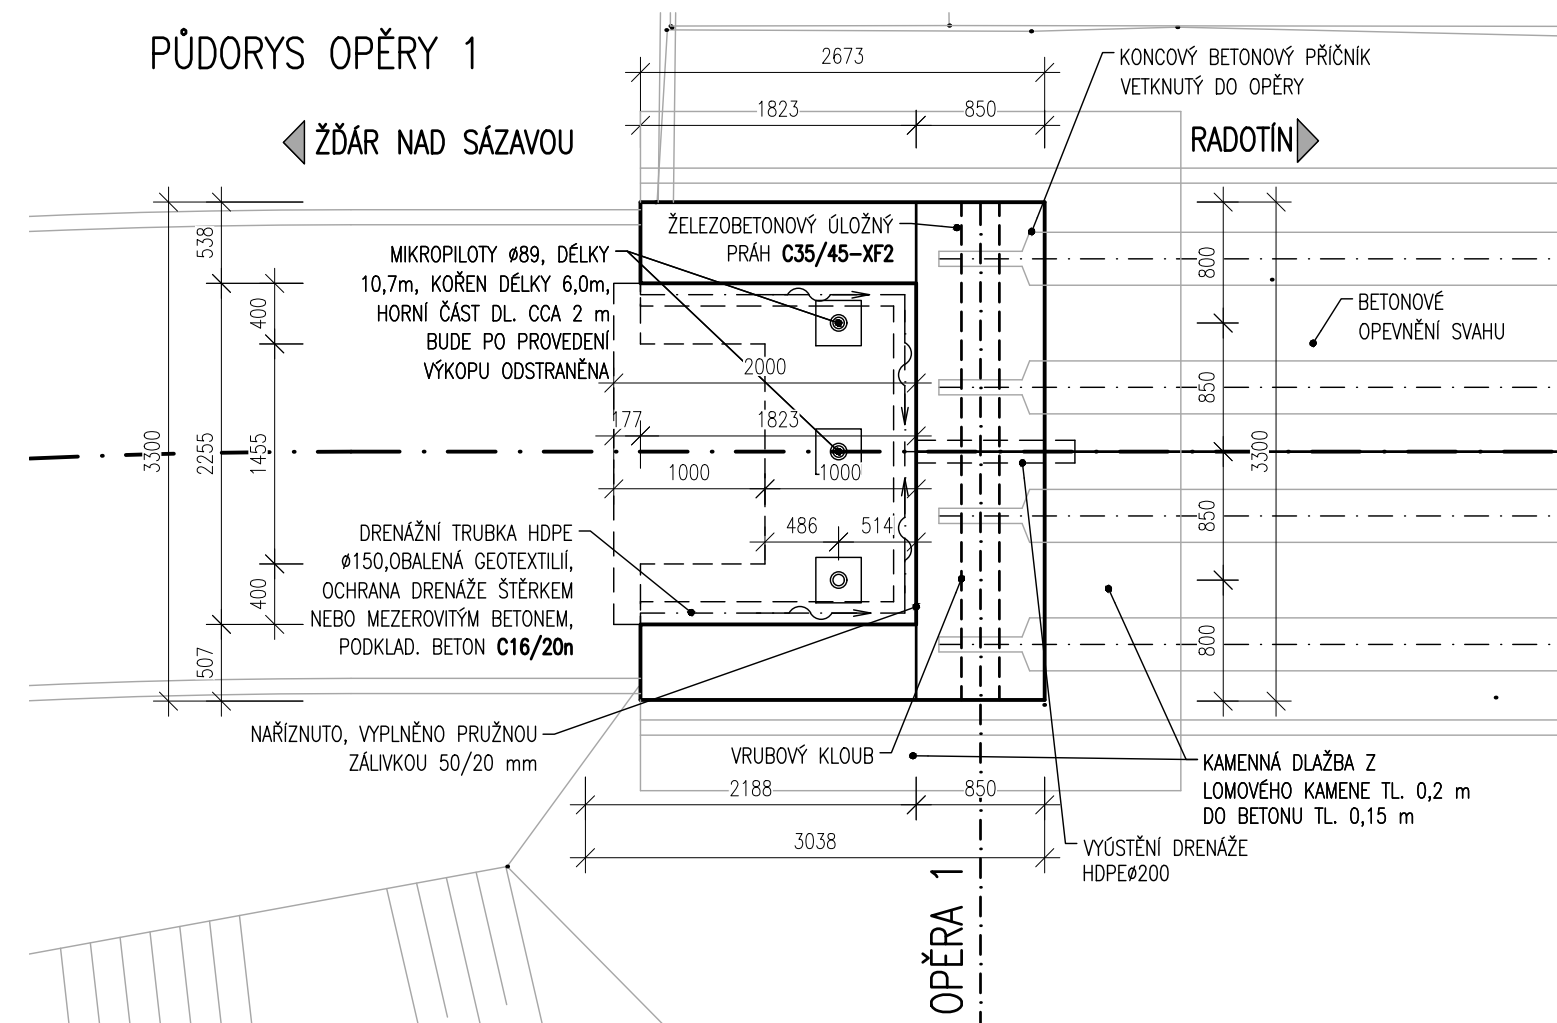


≡PŮDORYS OPĚRY 2

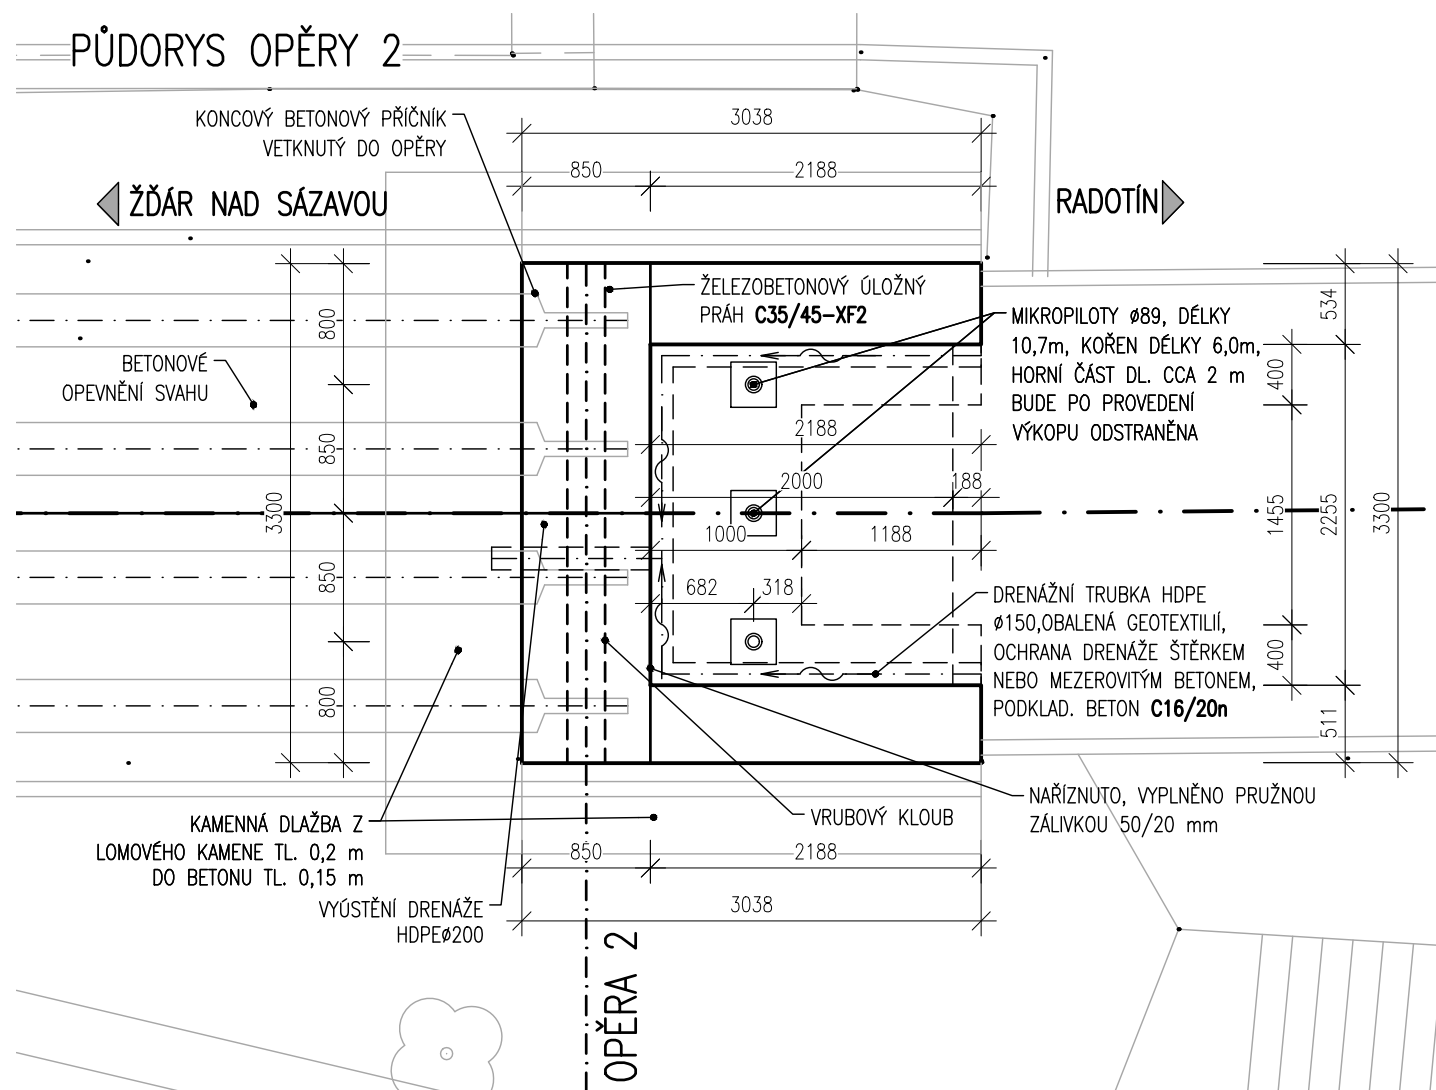


ŘEZ B1-B1 1:50

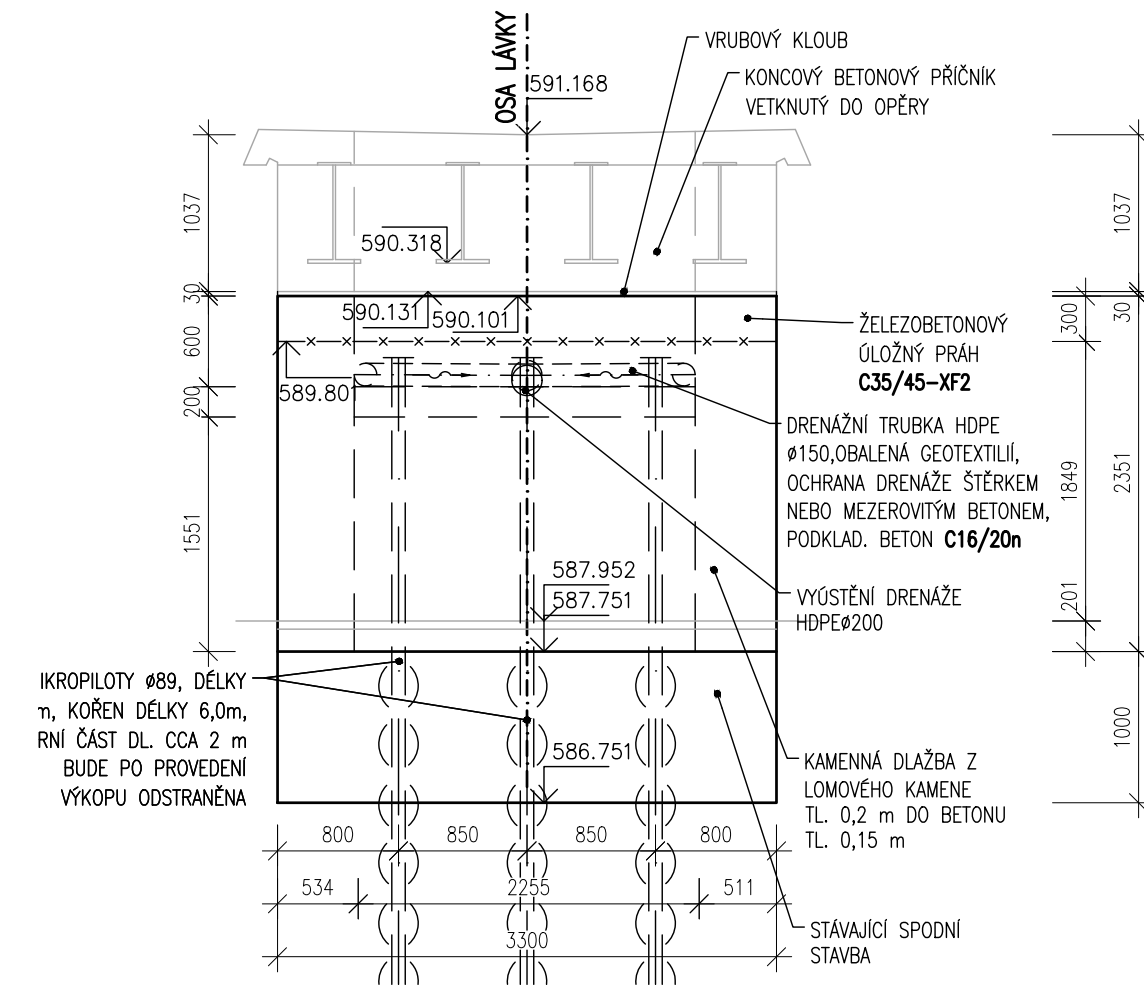


ŘEZ B2-B2 1:50

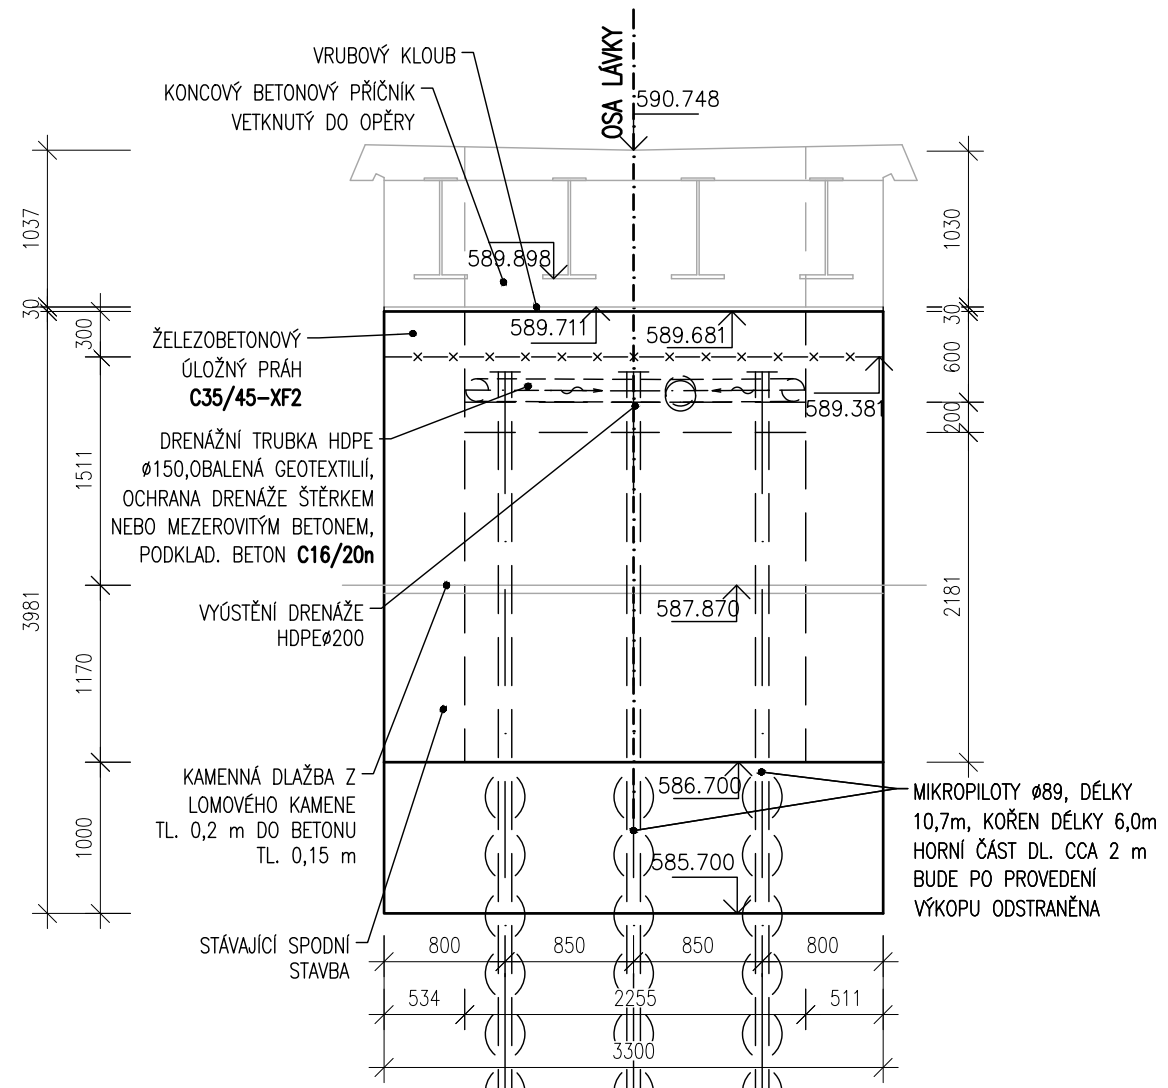

ŘEZ A1-A1 1:50

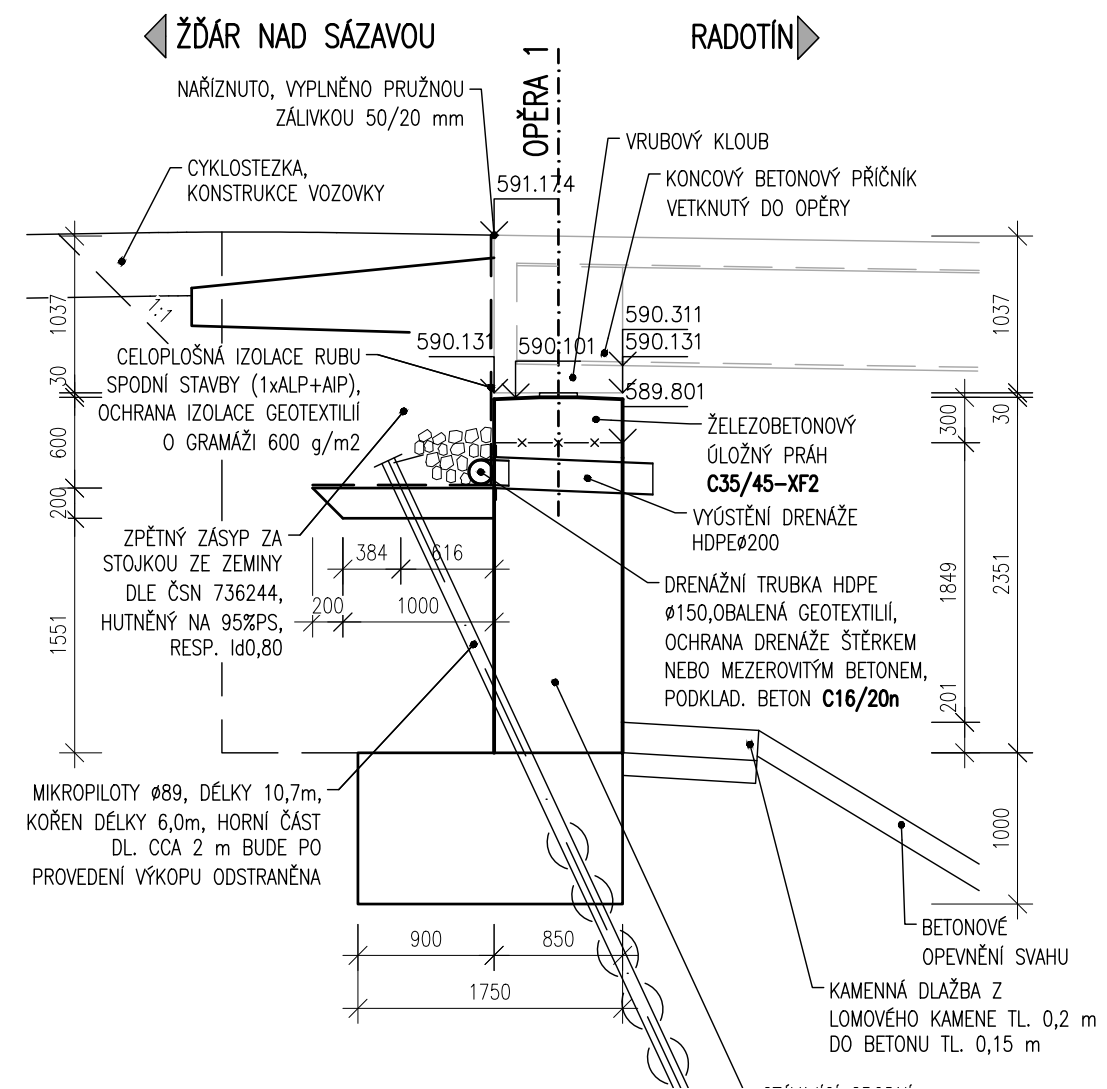

ŘEZ A2-A2 1:50

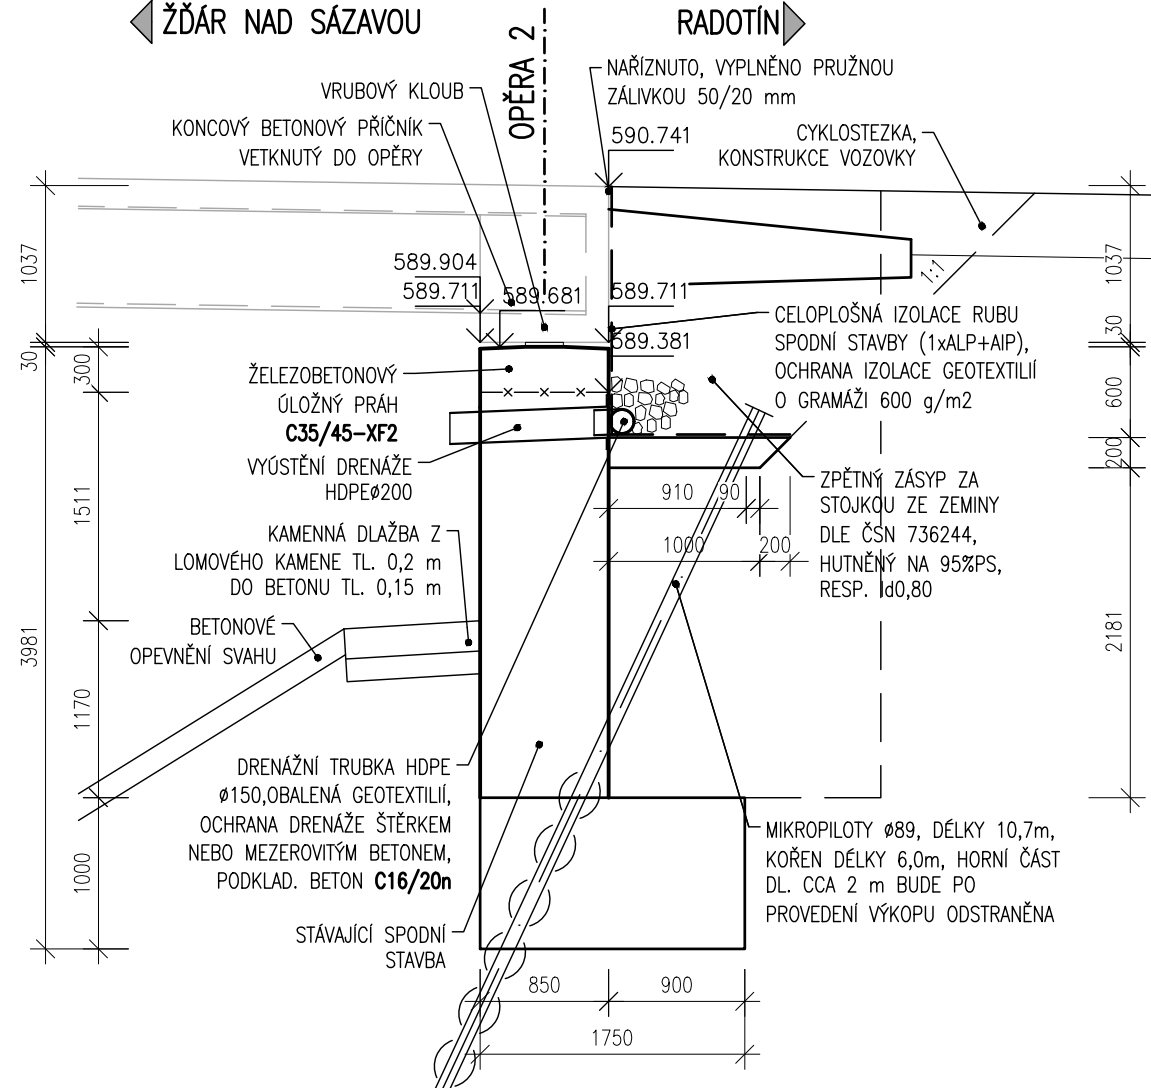




SO 201

D.1.2

DSP+PDPS

Souřadnicový systém: S - JTSK
Výškový systém: Bpv

Výškový systém: Bpv

Hlavní inženýr projektu:	Ing. Jaromír RUŠAR	 	 Rušar mosty <small>s.r.o.</small>	Majdalenky 19, 639 00 Bno Tel.: fax: 545 222 037 E-mail: info@rusar.cz
Zodpovědný projektant:	Ing. Květoslav RUŠAR			
Vypracoval:	Miloslav ŠVESTKA			
Kontroloval:	Ing. Radoslav HOLÝ			
Kraj:	Kraj Vysočina	Datum:	12 / 2023	
Zadavatel:	Město Žďár nad Sázavou	Formát:	8x A4	
Název akce:	Cyklostezka Jihlavská, Žďár nad Sázavou	Měřitko:	1:50	
		Účel:	DSP+PDPS	
		Čís.zakáz.:	48 - 2023	
		Archivní čís.:	48 - 2023	
Název přílohy:	TVAR OPĚR	Čís.soupravy:	Čís. přílohy: 11	