

ÚZEMÍ OBCE  
PARCELY  
POVRCH ÚZEMÍ


		JIHLAVSKÁ		6765/4
5976/7	5976/3	6765/2		
	ASFALT	DL.		

		JIHLAVSKÁ		
5976/9	5976/1	5976/10		
	ASFALT	Z.		

		5976/11	JIHLAVSKÁ	5978/2	
5976/9	5976/1	5978/2	5978/1	6733	6466
	ASFALT	B.	ZELENÉ	B.	ZELENÉ

1 : 500/1 : 50

————— STÁVAJÍCÍ TERÉN  
-----

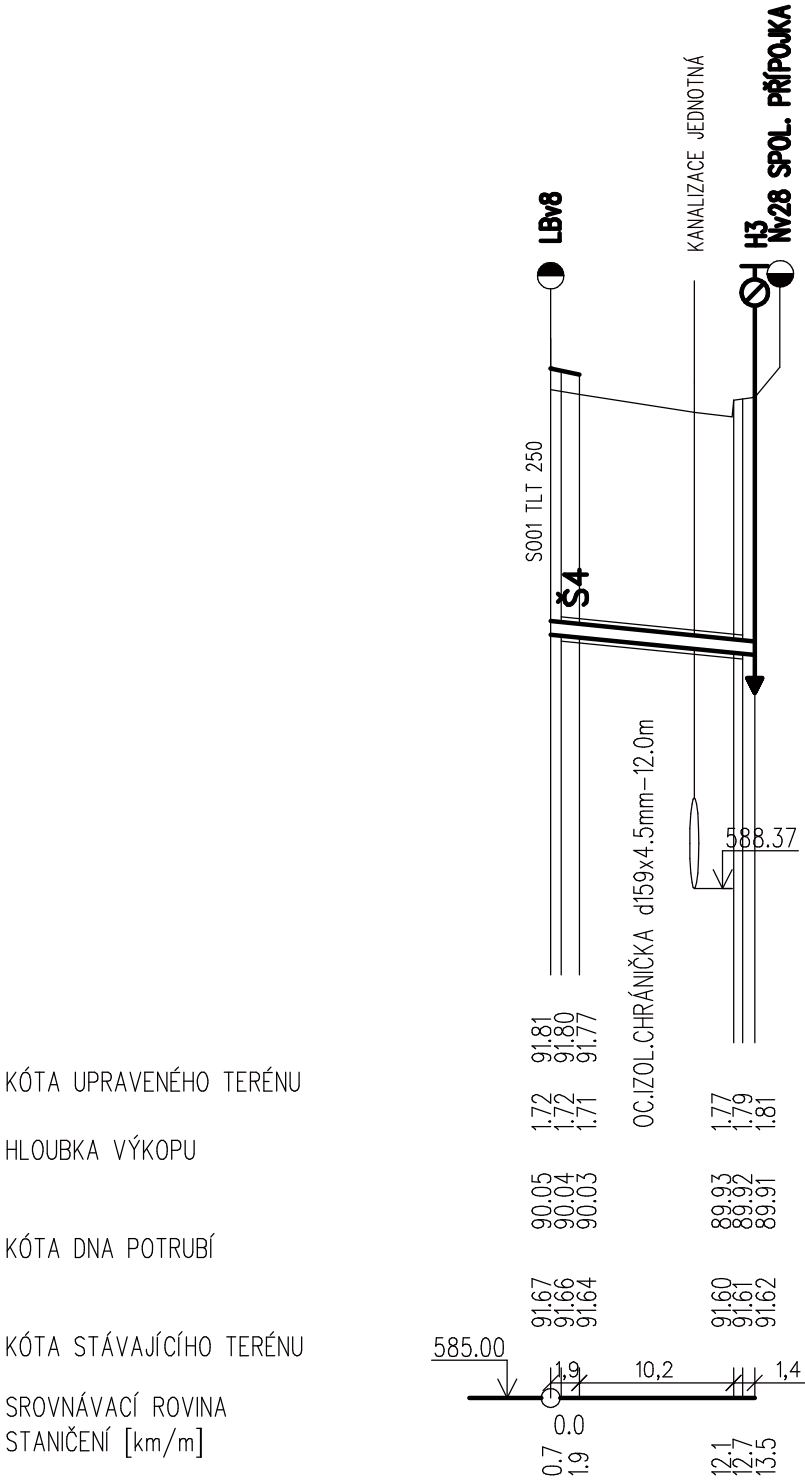

KÓTA UPRAVENÉHO TERÉNU


HLOUBKA VÝKOPU

KÓTA DNA POTRUBÍ

KÓTA STÁVAJÍCÍHO TERÉNU

SROVNÁVACÍ ROVINA  
STANIČENÍ [km/m]

SKLON prom. , DÉLKA m  
PROFIL, MATERIÁL, DÉLKA m

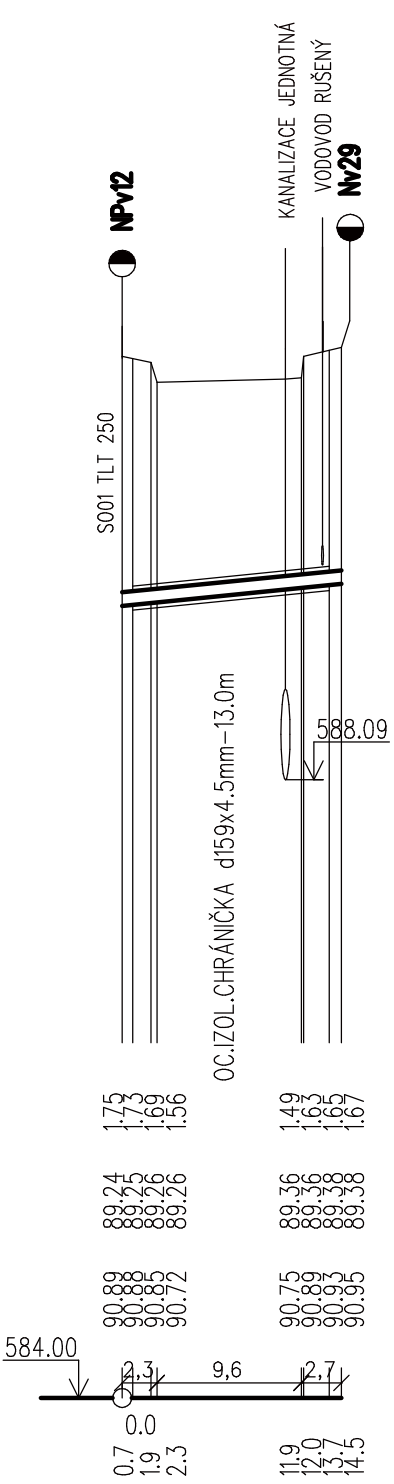

KÓTA UPRAVENÉHO TERÉNU


HLOUBKA VÝKOPU

KÓTA DNA POTRUBÍ

KÓTA STÁVAJÍCÍHO TERÉNU

SROVNÁVACÍ ROVINA  
STANIČENÍ [km/m]

SKLON prom. , DÉLKA m  
PROFIL, MATERIÁL, DÉLKA m

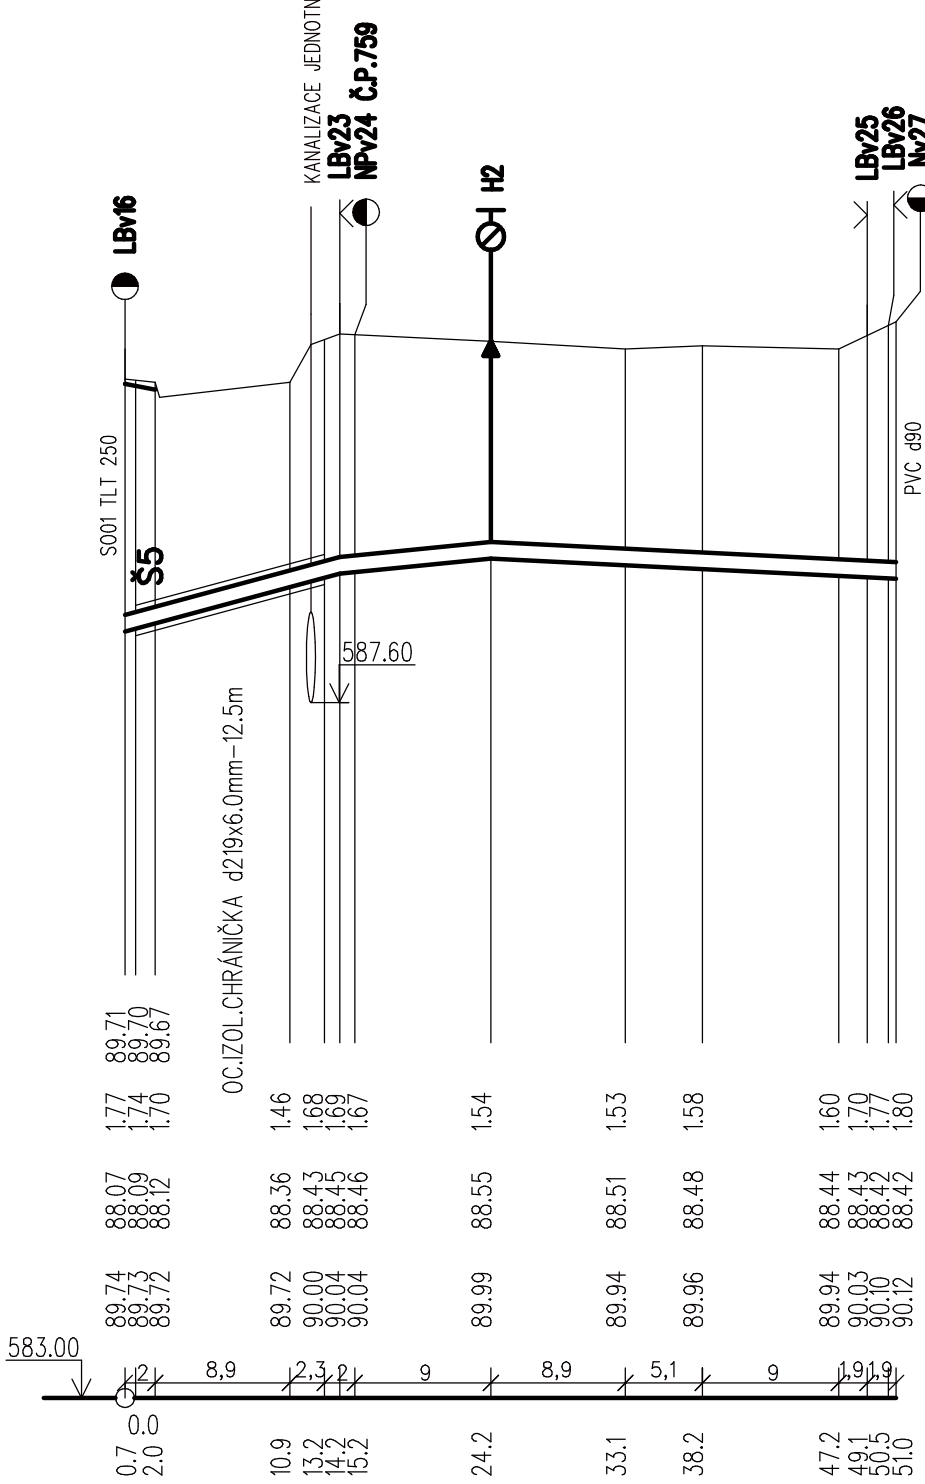

KÓTA UPRAVENÉHO TERÉNU

HLOUBKA VÝKOPU

KÓTA DNA POTRUBÍ


KÓTA STÁVAJÍCÍHO TERÉNU

SROVNÁVACÍ ROVINA  
STANIČENÍ [km/m]

SKLON prom. , DÉLKA m  
PROFIL, MATERIÁL, DÉLKA m

HLOUBKY VÝKOPU V MÍSTĚ NAPOJENÍ NA STÁVAJÍCÍ POTRUBÍ BUDOU UPRAVENY DLE SKUTEČNÉ HLOUBKY ULOŽENÍ STÁVAJÍCÍHO POTRUBÍ, PŘI ZACHOVÁNÍ SMĚRU SPÁDOVÁNÍ.

HLOUBKY VÝKOPŮ JSOU POČÍTÁNY OD STÁVAJÍCÍHO TERÉNU.

<div></div> <div>STUDENTSKÁ 1133 591 01 ŽDÁR NAD SÁZAVOU tel: 566651192, 605407990 e-mail: blaha.stan@gmail.com</div>	ZODP.PROJEKTANT PROJEKTANT:		STANISLAV BLAHA IČO: 15261182 STANISLAV BLAHA		AUTORIZACE:	PARÉ:
	STAVEBNÍK:		SVAZ VODOVODŮ A KANALIZACÍ ŽDÁRSKO, VODÁRENSKÁ 2, 591 01 ŽDÁR NAD SÁZAVOU			IČO: 43383513
	MÍSTO STAVBY:		ŽDÁR NAD SÁZAVOU			
	KRAJ:		VYSOČINA			
NÁZEV AKCE:					FORMÁT:	3 A4
ŽDÁR NAD SÁZAVOU - VODOVODY ULICE JIHLAVSKÁ					DATUM:	08/2024
					STUPEŇ:	DPS
					ZAKÁZKA:	2024/BI/21
ČÁST:	D. DOKUMENTACE LNIOVÉ STAVBY				MĚŘÍTKO:	1:500/1:50
STAVEBNÍ OBJEKT:	D.1 VODOVOD				REVIZE:	-
OBSAH:	PODÉLNÝ PROFIL ROZVODNÝCH ŘADŮ A PŘÍPOJEK				VÝKRES Č.:	D.16