



M 1 : 500

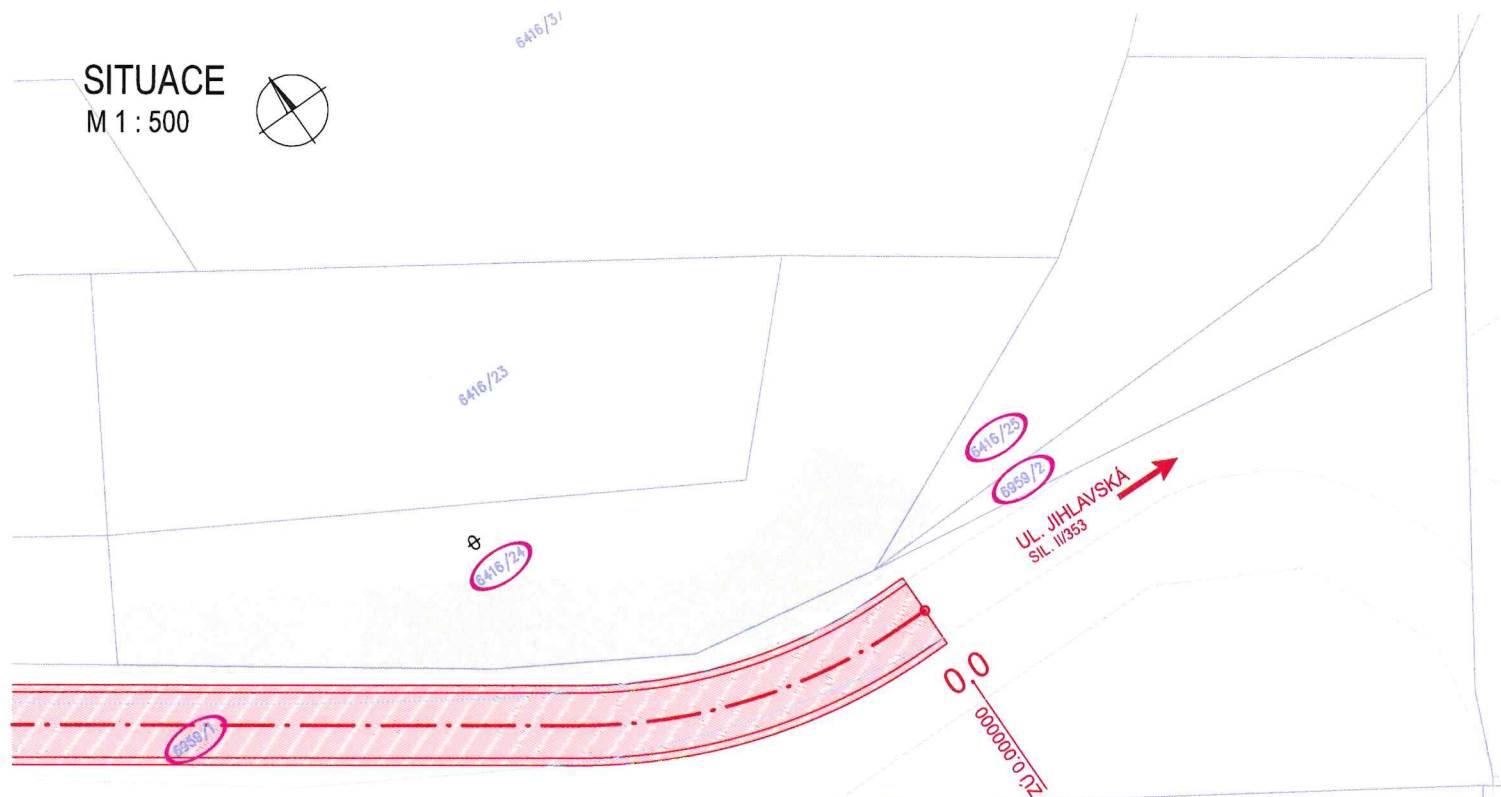

LEGENDA:



PLOCHA TRVALÉHO ZÁBORU

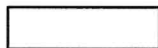

PLOCHA DOČASNÉHO ZÁBORU



HRANICE PARCEL DLE KN



PARCELA DOTČENÁ STAVBOU

Podmínkou realizace je trvání a svolení odpocení (v: 1, po m)
 PODEL PRÁZDIN 6416/24 ZAJISTENO MĚSTEM. REALIZACE ODPOČENÍ
 STAVEBNÍKEM M. SODOV.



Souhlas vlastníka pozemku s navrhovaným stavebním záměrem

Vlastník pozemku tímto dává souhlas s realizací stavebního záměru Městu Žďár nad Sázavou s názvem "Oprava komunikace k žel. vlečce z ulice Jihlavská, Žďár n. S." dle §184a, zákona č.183/2006 Sb., o územním plánování a stavebním řádu, v platném znění.

Stavba: Oprava komunikace k žel. vlečce z ulice Jihlavská, Žďár n. S.

Okres: Žďár nad Sázavou

KÚ: Město Žďár [795232]

LV	Parcela KN	Výměra KÚ m2	Druh pozemku	Vlastník: Adresa:	ZÁBOR DOČASNÝ		PODPIS
					do 1 roku	nad 1 rok	
12342	6959/2	185	ostatní plocha	Soška Martin, č.p. 427, 59101 Hamry nad Sázavou	1		
12342	6416/25	462	ostatní plocha	Soška Martin, č.p. 427, 59101 Hamry nad Sázavou	6		
12342	6416/24	803	ostatní plocha	Soška Martin, č.p. 427, 59101 Hamry nad Sázavou	327		