


LEGENDA HMOT

	KONSTRUKCE STÁVAJÍCÍ	ŽELEZOBETON
	ZDIVO Z PLNÝCH CIHEL P15, MC 5	BETON PROSTÝ NEBO SLABÉ VYZTUŽ.
	NENOSNÉ PŘÍČKY P10	ŠTĚRKOPÍSEK
	KONSTRUKCE VYBOURANÉ	HUTNĚNÝ ZÁSYP - RECYKLÁT

ŘEZ C-C

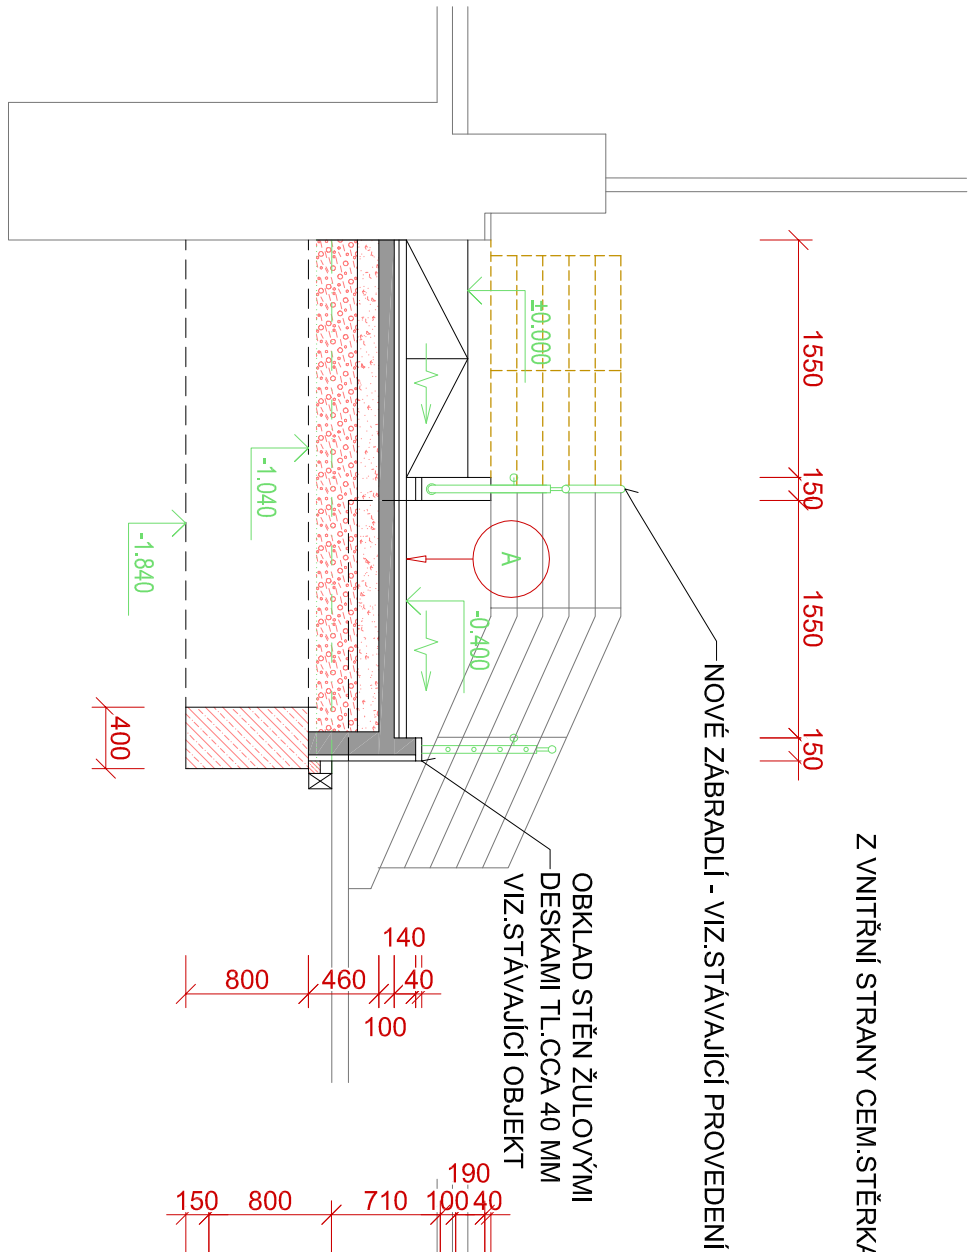

- ŽULOVÁ DESKA (ZDRSNĚNÝ PROTISKL. POVRCH) TL. 50 (40) MM
- VELKOFORMÁTOVÝ ROZMĚR, LEPENÁ NA PODKLAD
- NOP. FÓLIE + VYROVNÁVACÍ A SPÁDOVÁ VRSTVA CEM. POTĚR 30 MM
- ŽB DESKA TL. 100 MM, C20/25 XC2, SÍŤ 6.0-100/100
- HUTNĚNÝ Š-P PODSYP 150 MM
- NUTNĚNÝ NÁSYP - RECYKLÁT
- ROSTLÝ TERÉN PO SEJMUTÍ SVRCHNÍ VRSTVY


B

- ŽULOVÁ DLAŽBA, KOSTKY 60-80 MM
- KLADECI VRSTVA ŠTĚRKODRŤ NEBO SUCHÁ SMĚS 30
- ŽB DESKA TL. 100 MM, C20/25 XC2, SÍŤ 6.0-100/100
- HUTNĚNÝ Š-P PODSYP 150 MM
- NUTNĚNÝ NÁSYP - RECYKLÁT
- ROSTLÝ TERÉN PO SEJMUTÍ SVRCHNÍ VRSTVY


C

- ŽULOVÁ DLAŽBA, KOSTKY 60-80 MM
- KLADECI VRSTVA ŠTĚRKODRŤ NEBO SUCHÁ SMĚS 30 MM
- HUTNĚNÝ Š-P PODSYP MIN. TL. 150-200 MM
- ROSTLÝ TERÉN PO SEJMUTÍ SVRCHNÍ VRSTVY

ŘEZ D-D

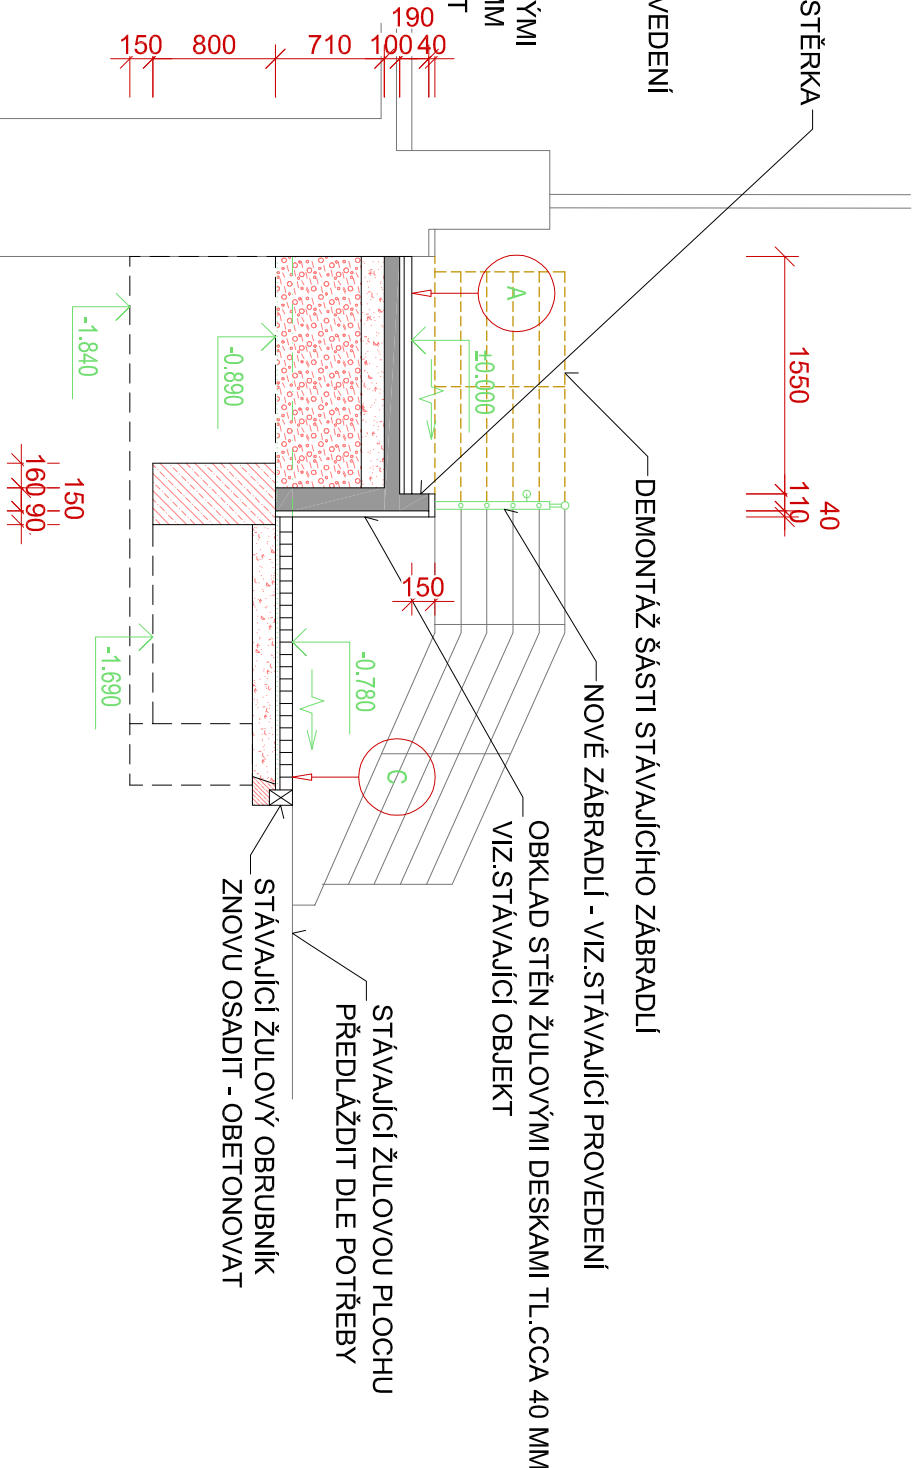

- OCELOVÉ NEREZOVÉ ZÁBRADLÍ S VODÍČÍM MADLEM
- PROVEDENÍ STEJNÉ JAKO STÁVAJÍCÍ, V= 850+100
- DEMONTÁŽ PŮVODNÍHO 1.6 M, NOVÉ 12.3 M

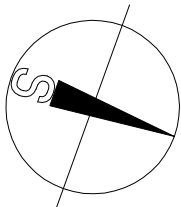

0.000 = 1.NP			
VYPRACOVAL ING.P.TUTSCH	ODP.PROJ.PROFESE ING.P.TUTSCH	HL.NŽ.PROJEKTU ING.ARCH.J.ŠEVČÍK	ARCHITEKT: ING.ARCH.J.ŠEVČÍK
MÍSTO STAVBY:	BRODSKÁ 1000/2, 591 01 ŽDĀR NAD SĀZAVOU		
INVESTOR:	MĚSTO ŽDĀR NAD SĀZAVOU, ŽIŽKOVA 227/1, 591 01 ŽDĀR NAD SĀZAVOU		
AKCE:	DOKUMENTACE PRO SPOJENĚ ŘÍZENÍ ŮZEMNÍ - STAVEBNÍ A PROVÁDĚNÍ STAVBY		
REKONSTRUKCE VNITŘNÍCH PROSTOR KINA VYSOČINA, 1.ETAPA			
OBJEKT:	SO 02 VNĚJŠÍ RAMPY		
PROFESNÍ DĪL:	ARCHITEKTONICKĚ A STAVEBNĚ TECHNICKĚ ŘĚŠENÍ		
VÝKRES:	ŘEZY C-C, D-D		

		PROST 2000 ZLIN TRĚTÍ 1567 ZLIN TEL : 602 716 121 E-mail: tusch@prost2000.cz
AUTORIZOVANĀ PROJEKČNĀ A NĚNĚPSKĀ KANCELĀŘ		
FORMĀT	244	
DATUM	07.2016	
STUPĚŇ	DUR, DSP, DPS	
MĚŘITKO	1:50	
ZAKÁZKOVĚ ČÍSLO	KZ-06-16	
ARCH.Č.	PROFESE	Č.VÝKRESU
D.1.1	204.4	



AUTORIZOVANÁ PROJEKČNÍ A INŽENYRSKÁ KANCELÁŘ