
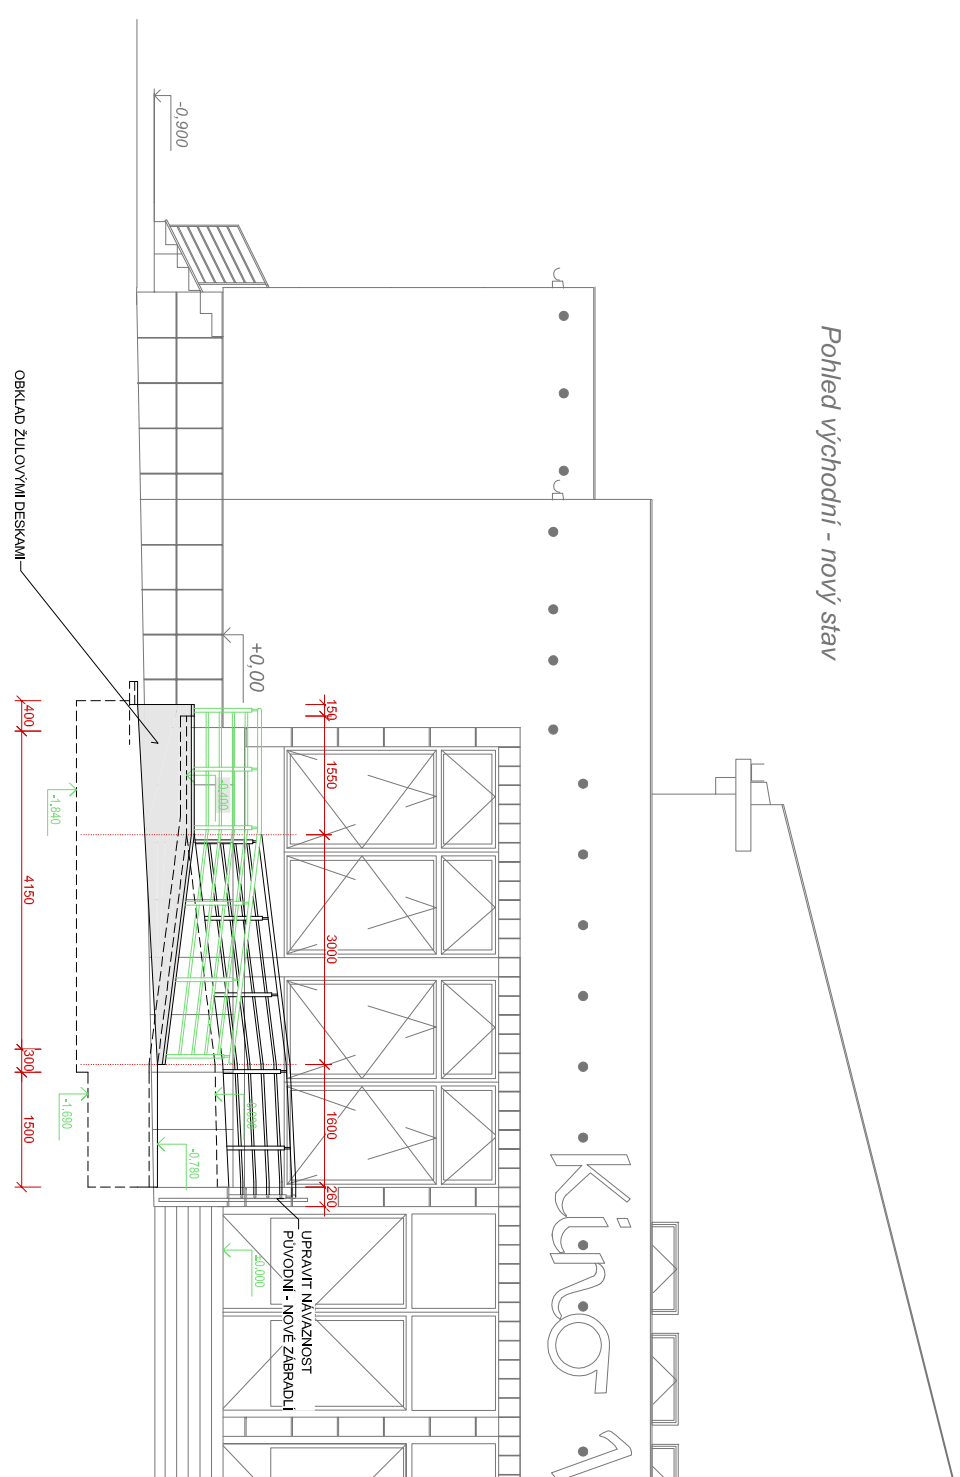


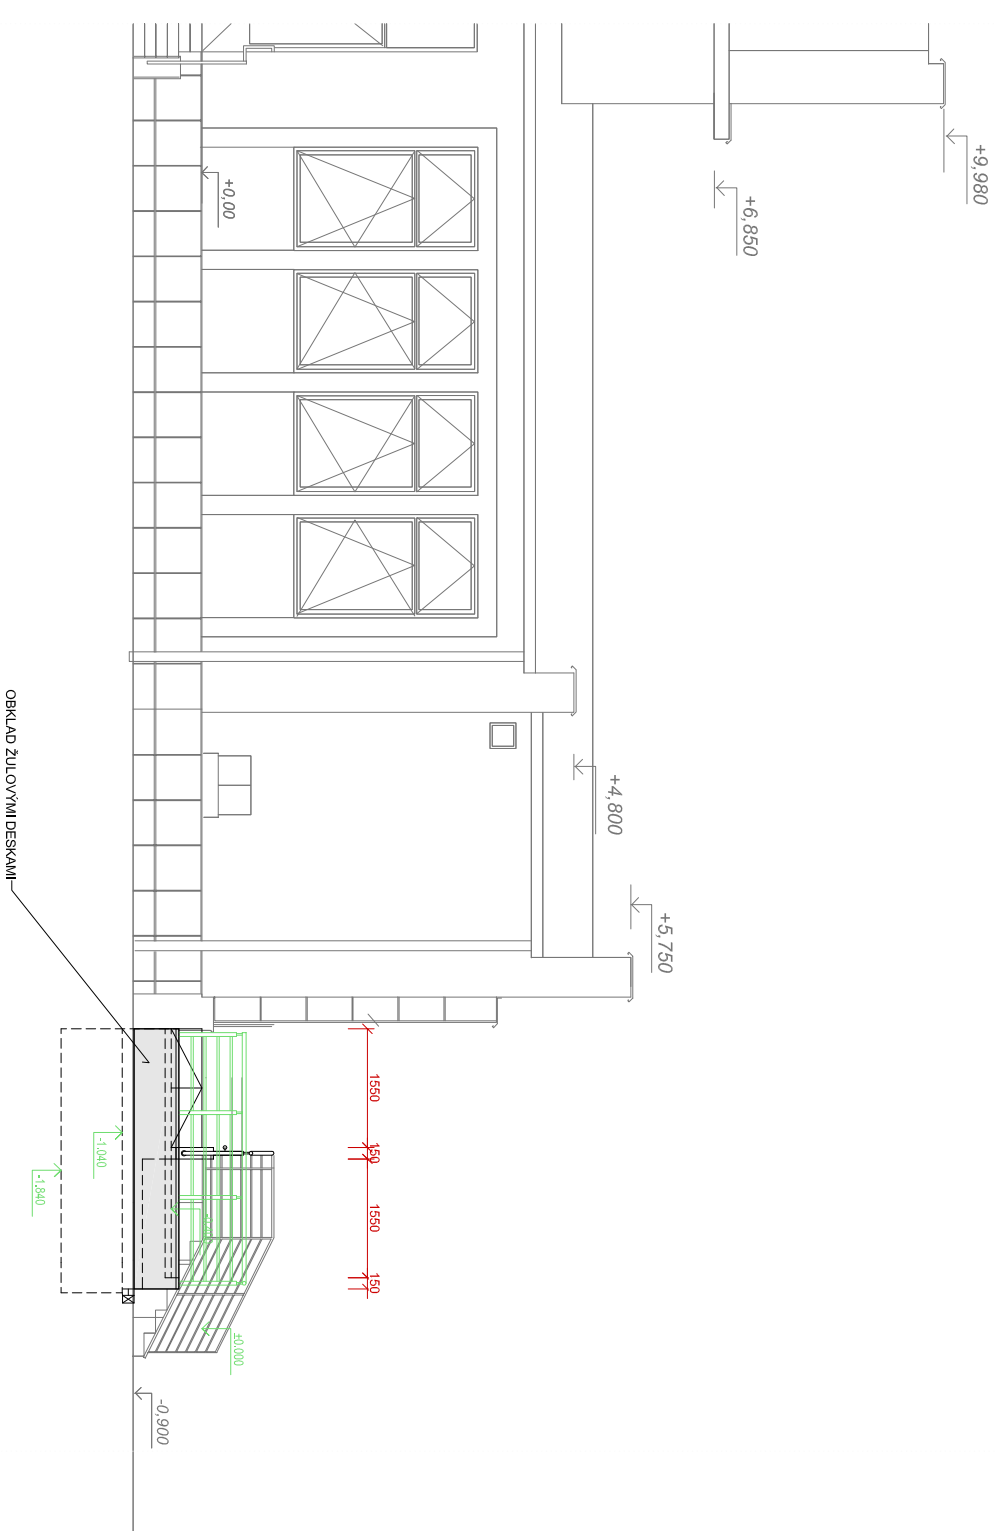

+0,000 = 1.NP							
VYPRACOVAL ING.P.TUTSCH		ODP.PROJ.PROFESE ING.P.TUTSCH		HL.INŽ.PROJEKTU ING.ARCH.J.ŠEVČÍK		ARCHITEKT: ING.ARCH.J.ŠEVČÍK	
MÍSTO STAVBY:				BRODSKÁ 1000/2, 591 01 ŽDĚAR NAD SÁZAVOU			
INVESTOR:				MĚSTO ŽDĚAR NAD SÁZAVOU, ŽITKOVA 227/1, 591 01 ŽDĚAR NAD SÁZAVOU			
AKCE:				DOKUMENTACE PRO SPOJENÉ ŘÍZENÍ ÚZEMNÍ - STAVEBNÍ A PROVÁDĚNÍ STAVBY			
REKONSTRUKCE VNITŘNÍCH PROSTOR KINA VYSOČINA, 1.ETAPA							
OBJEKT:				SO 02 VNĚJŠÍ RAMPA			
PROFESNÍ DÍL:				ARCHITEKTONICKÉ A STAVEBNÍ TECHNICKÉ ŘEŠENÍ			
VÝKRES:				POHLEDY			
ARCH. Č.		PROFESE		Č. VÝKRESU			
D.1.1		204.5					