


VZOROVÝ PŘÍČNÝ ŘEZ I-I'

M = 1 : 50

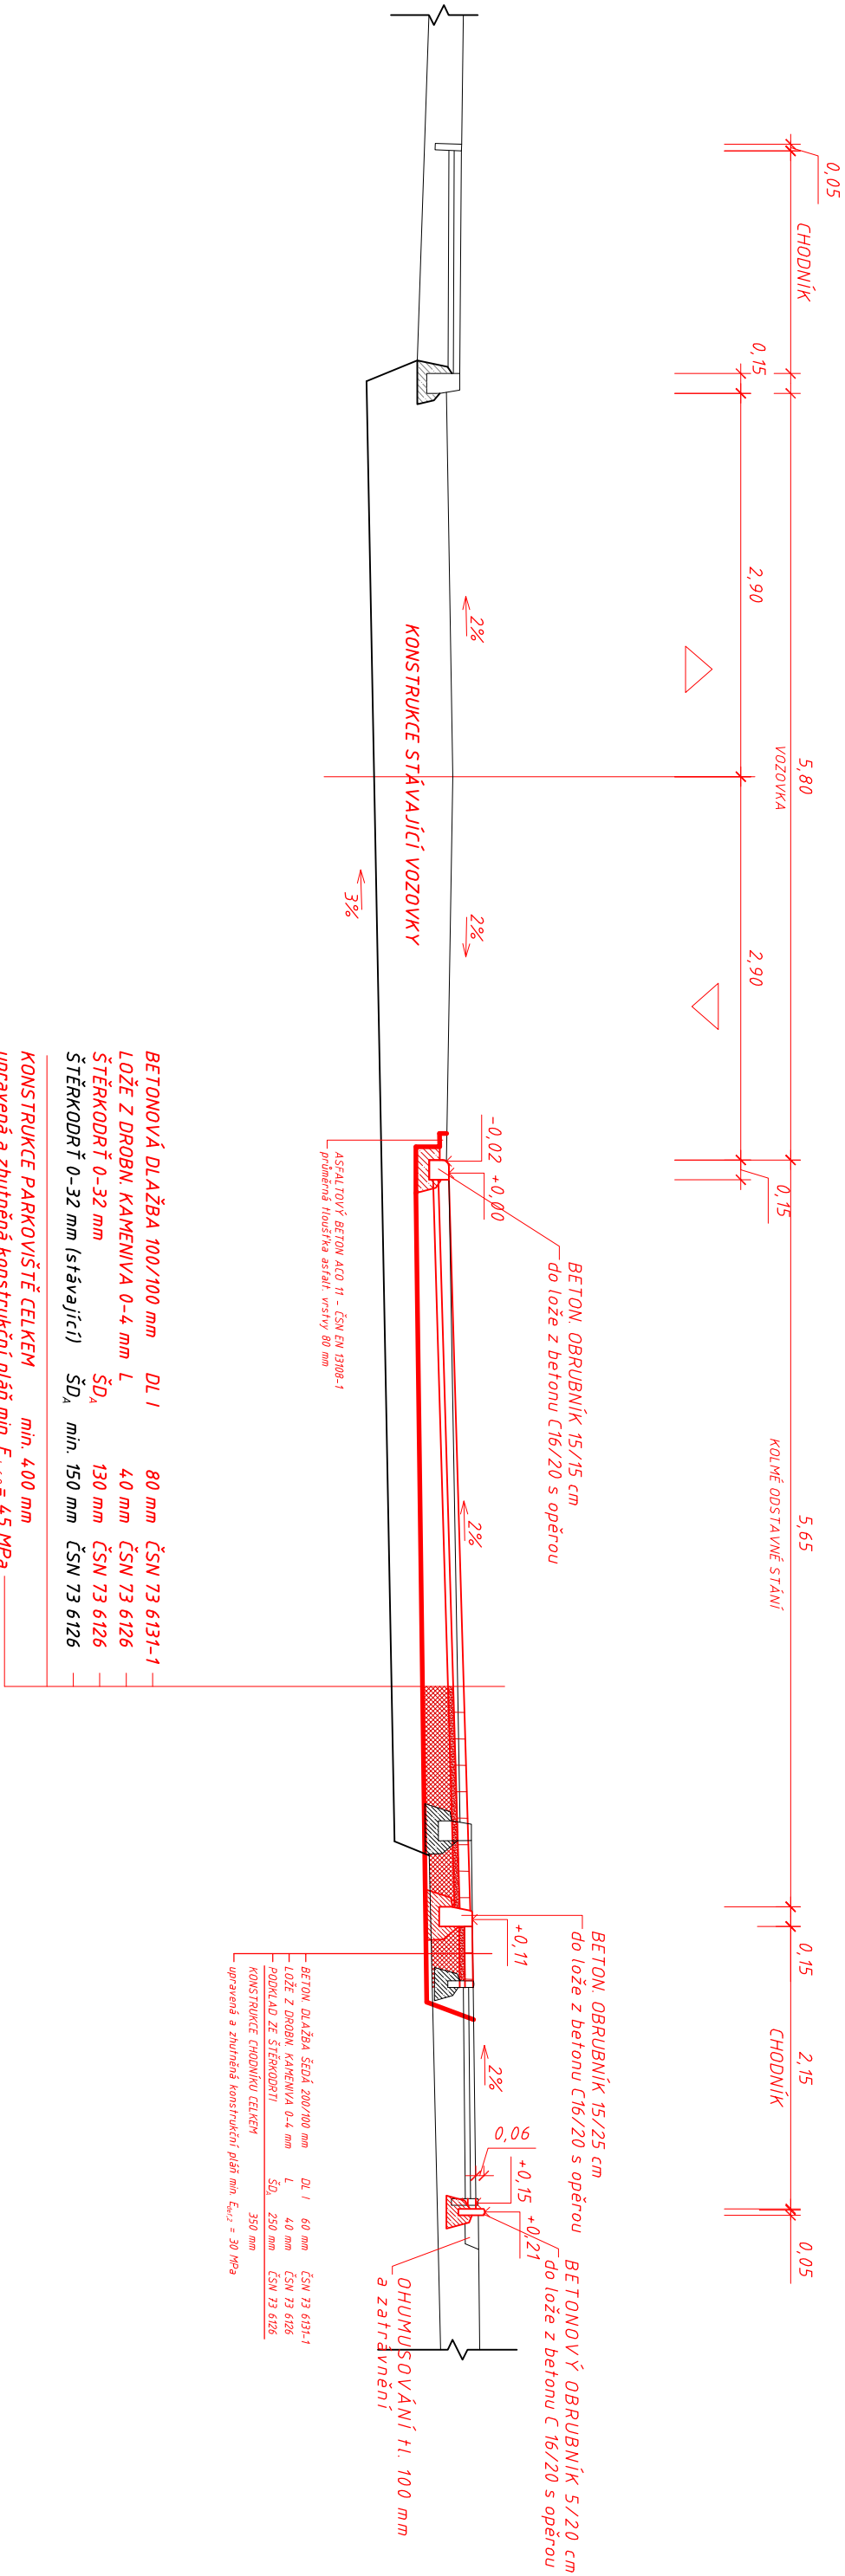

C. Výkresová část

Kreslil	Vypracoval	Zodp. proj.	<div>JAROSLAV ROUS</div> <div>HAVLIČKOVY NÁM. 2 ŽDĚAR NAD SÁZAVOU 591 01, IČO: 410 01 117 TEL.: 777 660 723 www.: jrous.cz email: jrous@jrous.cz</div>	
nashuatec 1805	ING. ROUŠ	ING. ROUŠ		
Kraj: KRAJ VYSOČINA	O.Ú.(Mě.Ú.): ŽDĚAR NAD SÁZAVOU	PROJEKČNÍ ATELIER		
Stavebník: MĚSTO ŽDĚAR NAD SÁZAVOU, žižkova 227/1, 591 01 Žďar nad Sázavou				
Místo stavby:	K.Ú.:MĚSTO ŽDĚAR p.č.: 6126/1, 6128	Č. zakázky:	P/035/2014	
Akce:	Datum:		06/2014	
REKONSTRUKCE ODSTAVNÝCH STÁNÍ UL. HAŠKOVA, ŽDĚAR NAD SÁZAVOU		Stupeň:	PS	Poré č.:
		Formát:	2A4	
		Měřítko:	1:50	
		Obsah:	VZOROVÝ PŘÍČNÝ ŘEZ	
Část profese:	ARCHITEKTONICKO STAVEBNÍ ŘEŠENÍ	Číslo výkresu:	C-04	