1:500

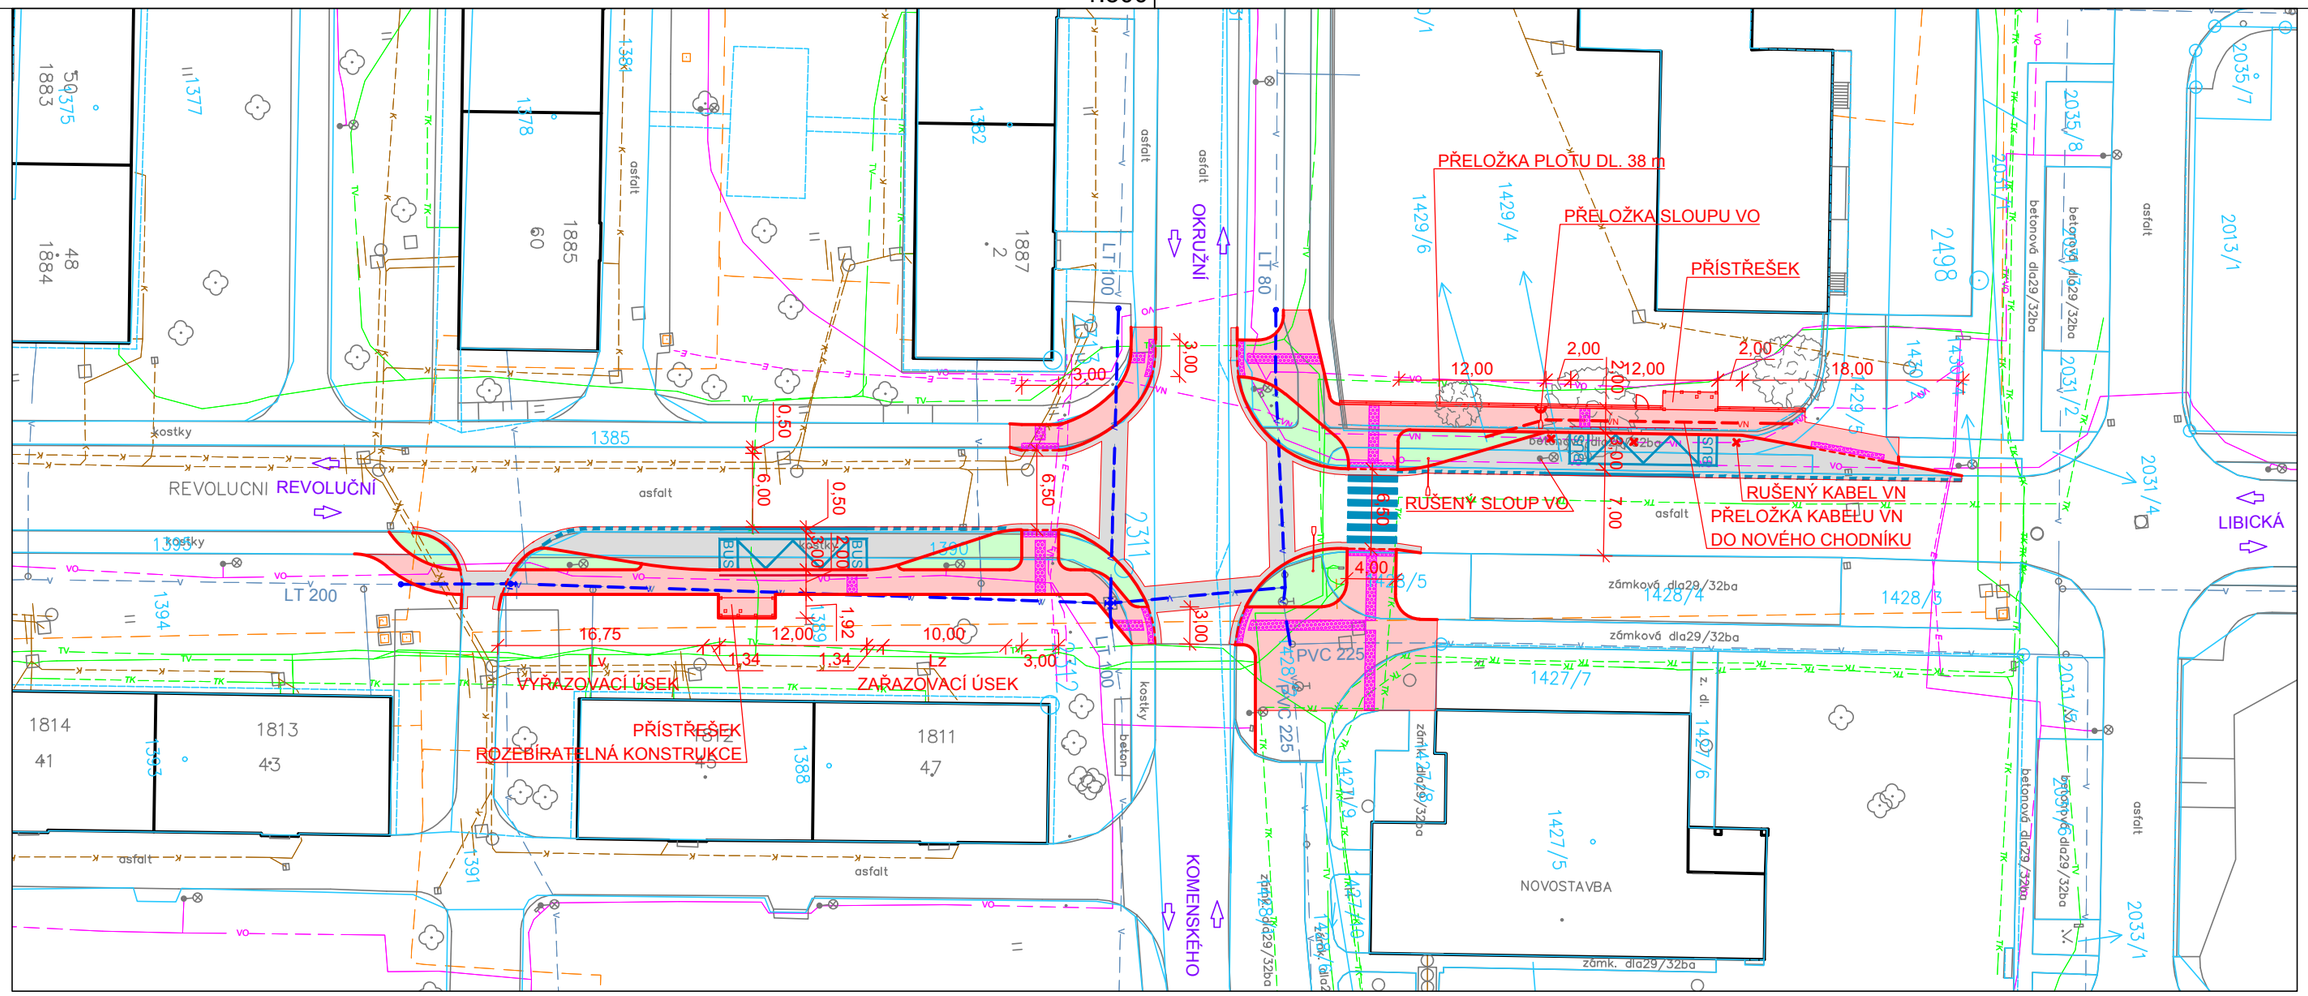

LEGENDA STÁVAJÍCÍCH INŽENÝRSKÝCH SÍTÍ:

- VEDENÍ NN (E.ON, Česká republika, s.r.o.)
- VEDENÍ VN (E.ON, Česká republika, s.r.o.)
- KABEL VEŘEJNÉHO OSVĚTLENÍ
- VODOVOD (Vodárenská akciová společnost, a.s.)
- KANALIZACE (Vodárenská akciová společnost, a.s.)
- HORKOVOD (Satt, a.s.)
- PLYNOVOD - STL (RWE GasNet, s.r.o.)
- TELEKOMUNIKAČNÍ SÍTĚ (Česká telekomunikační infrastruktura a.s.)
- TELEKOMUNIKAČNÍ SÍTĚ (Satt, a.s.)
- TELEKOMUNIKAČNÍ SÍTĚ (První telefonní, a.s.)

LEGENDA:

- CHODNÍK, NÁSTUPIŠTĚ
- VOZOVKA, ZASTÁVKOVÝ ZÁLIV
- ZELEŇ
- BETONOVÁ SILNIČNÍ OBRUBA, SNÍŽENÁ OBRUBA
- VODOROVNÉ DOPRAVNÍ ZNAČENÍ BÍLÉ
- KATASTRÁLNÍ HRANICE POZEMKU
- GEODETICKÉ ZANĚŘENÍ STÁVAJÍCÍHO STAVU
- VAROVNÉ A SIGNÁLNÍ PÁSY
- KONTRASTNÍ PÁS (PROSTOR 0,5 m OD HRANY NÁSTUPIŠTĚ)
- NOVÝ STOŽÁR OSVĚTLENÍ
- PŘELOŽKA VEDENÍ VN (INVESTOR E.ON, Česká republika, s.r.o.)
- ŽĎÁR N.S. REKONSTRUKCE VODOVODU UL. REVOLUČNÍ V SOUVISLOSTI S VYBUDOVÁNÍMZASTÁVEK (INVESTOR SVK ŽĎÁRSKO)

Objednatel projektu:	MĚSTO ŽĎÁR NAD SÁZAVOU Žižkova 227/1 591 31 Žďár nad Sázavou 1
Zodp. projektant:	ING. TOMÁŠ PETR
Zpracoval:	ING. TOMÁŠ PETR

petr projekt
Ing. Tomáš Petr
Nad Vápenicí 42, 59242, Jimramov - Benátky
tel.: (+420) 605 169 968
email: petr.projekt@gmail.com

Stupeň:	DUR
Zák. č.:	041
Datum:	03/2017
Formát:	2 x A4
Měřítko.:	1:500
Číslo přílohy:	C.2
Číslo paré:	

Akce: ZASTÁVKY MHD LIBICKÁ A SÁZAVSKÁ ŽĎÁR NAD SÁZAVOU
LIBICKÁ

Obsah: KOORDINAČNÍ SITUACE

1:500