



# PŘÍČNÉ ŘEZY RYBNÍČKU

M 1:100/100


PF 01  
km 0,0015

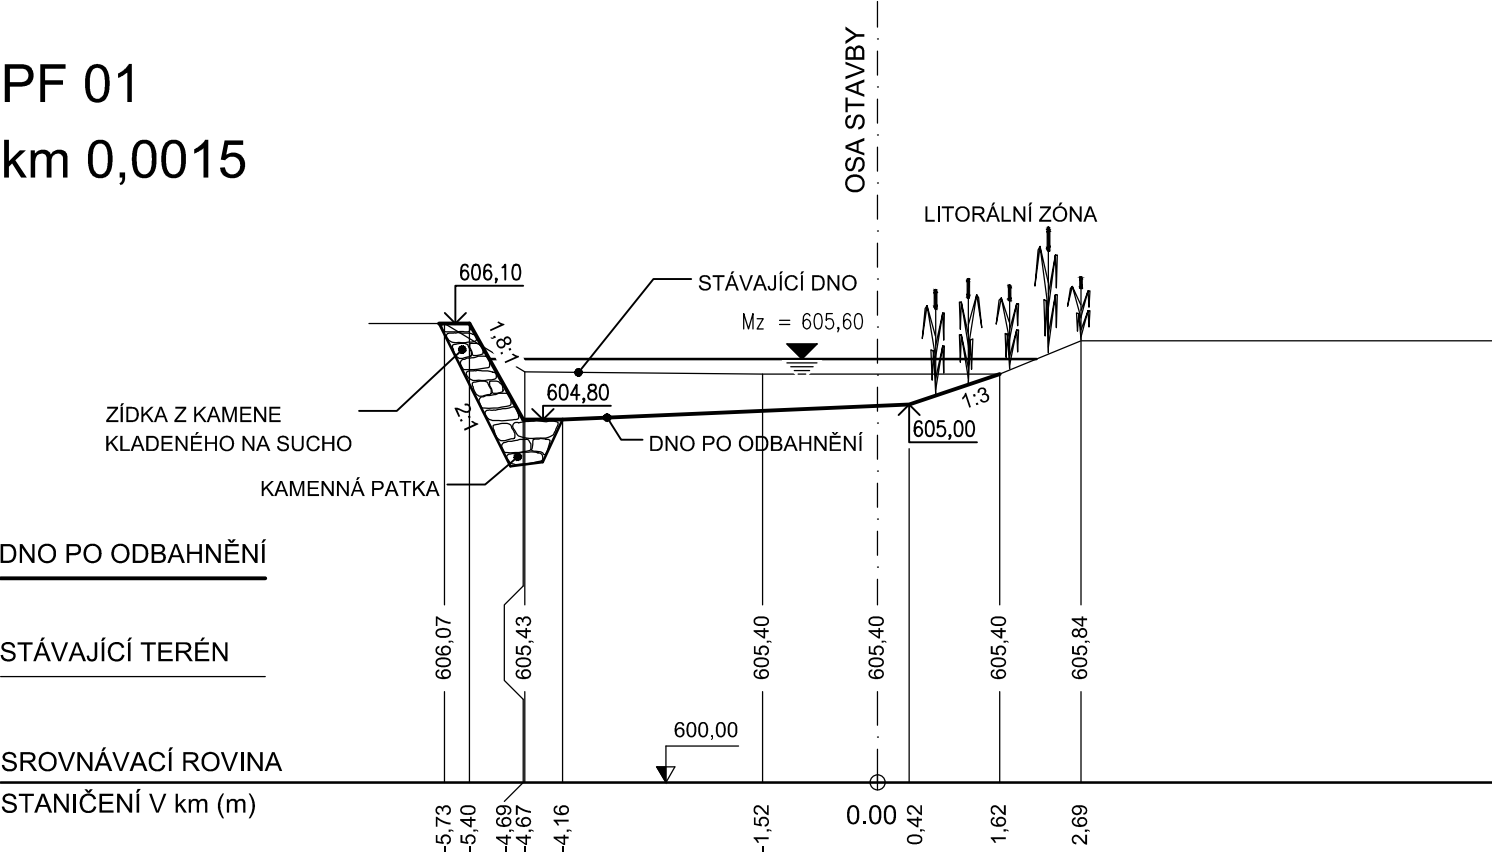


PF 02  
km 0,0085

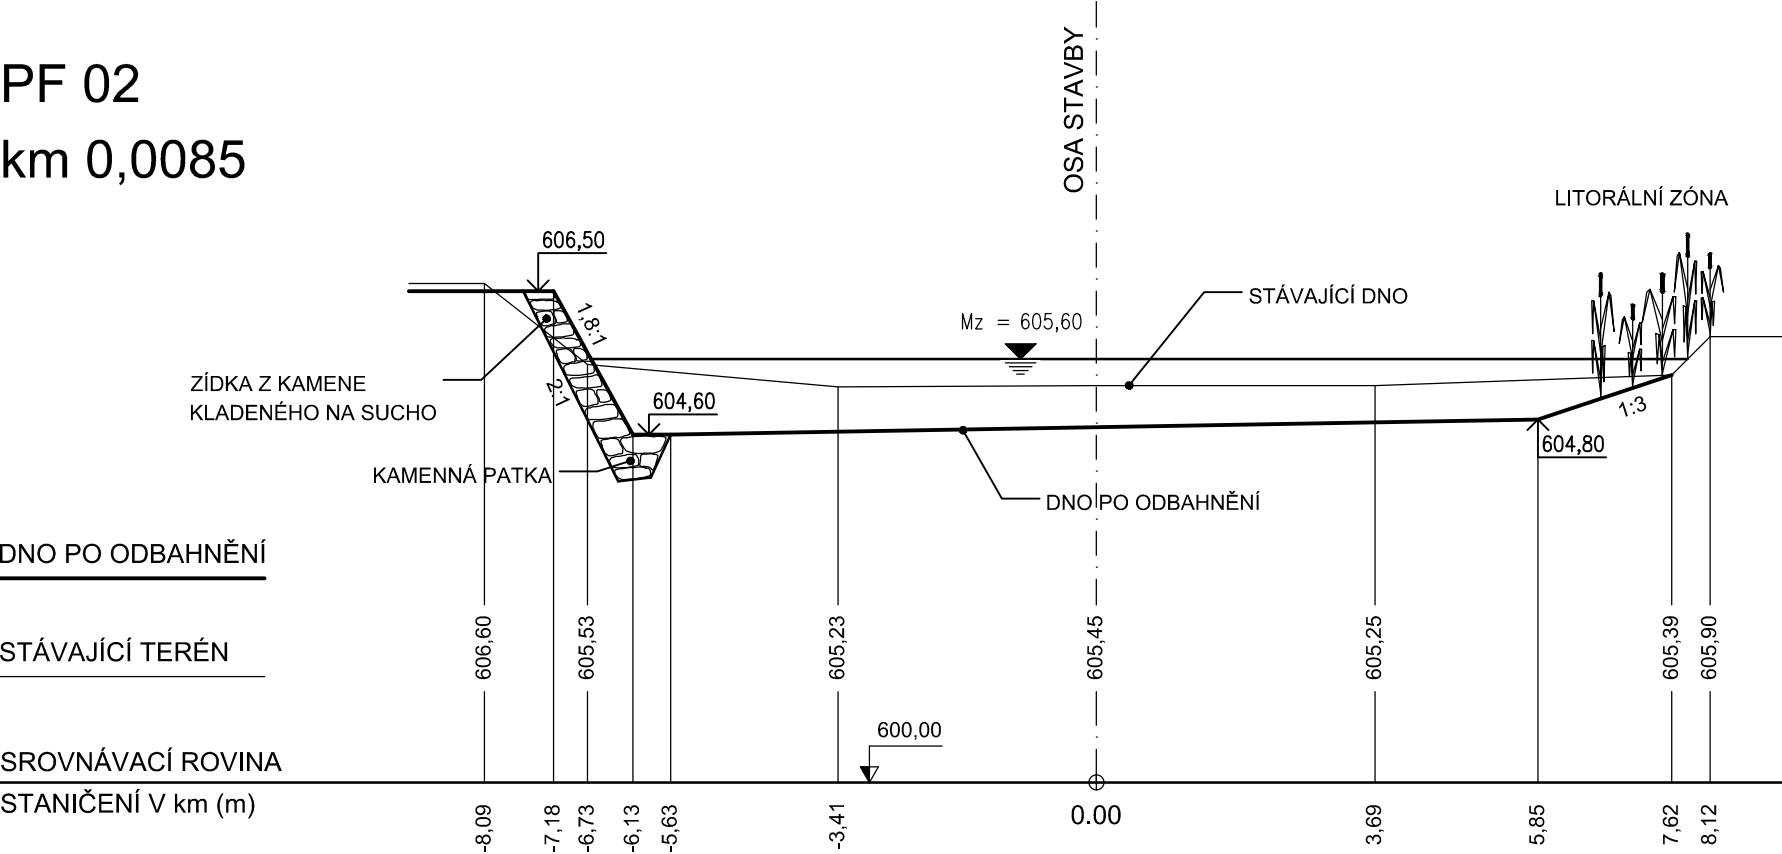


PF 03  
km 0,0155

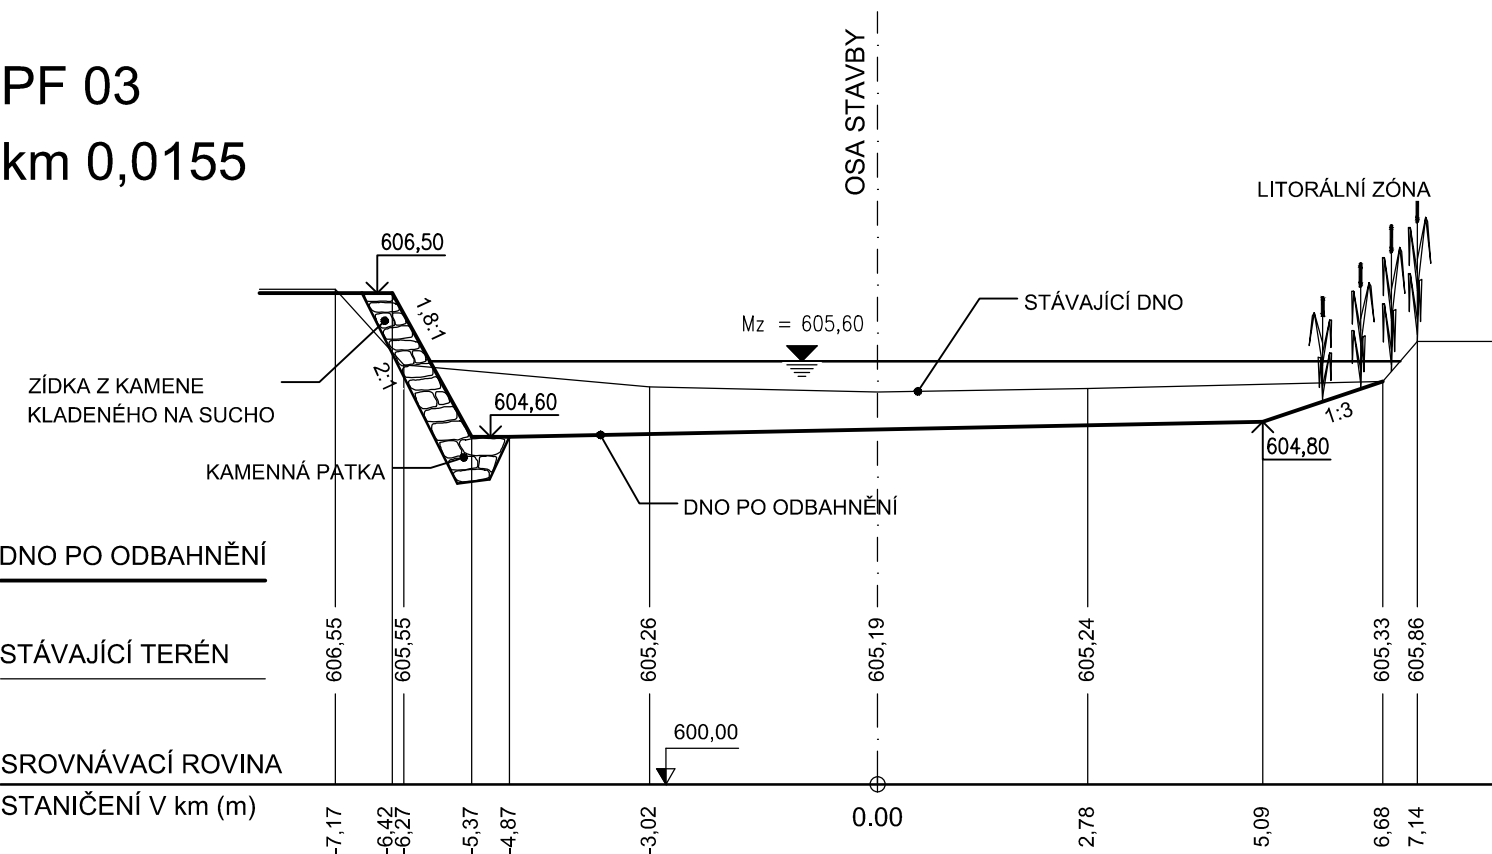

PF 04  
km 0,0225

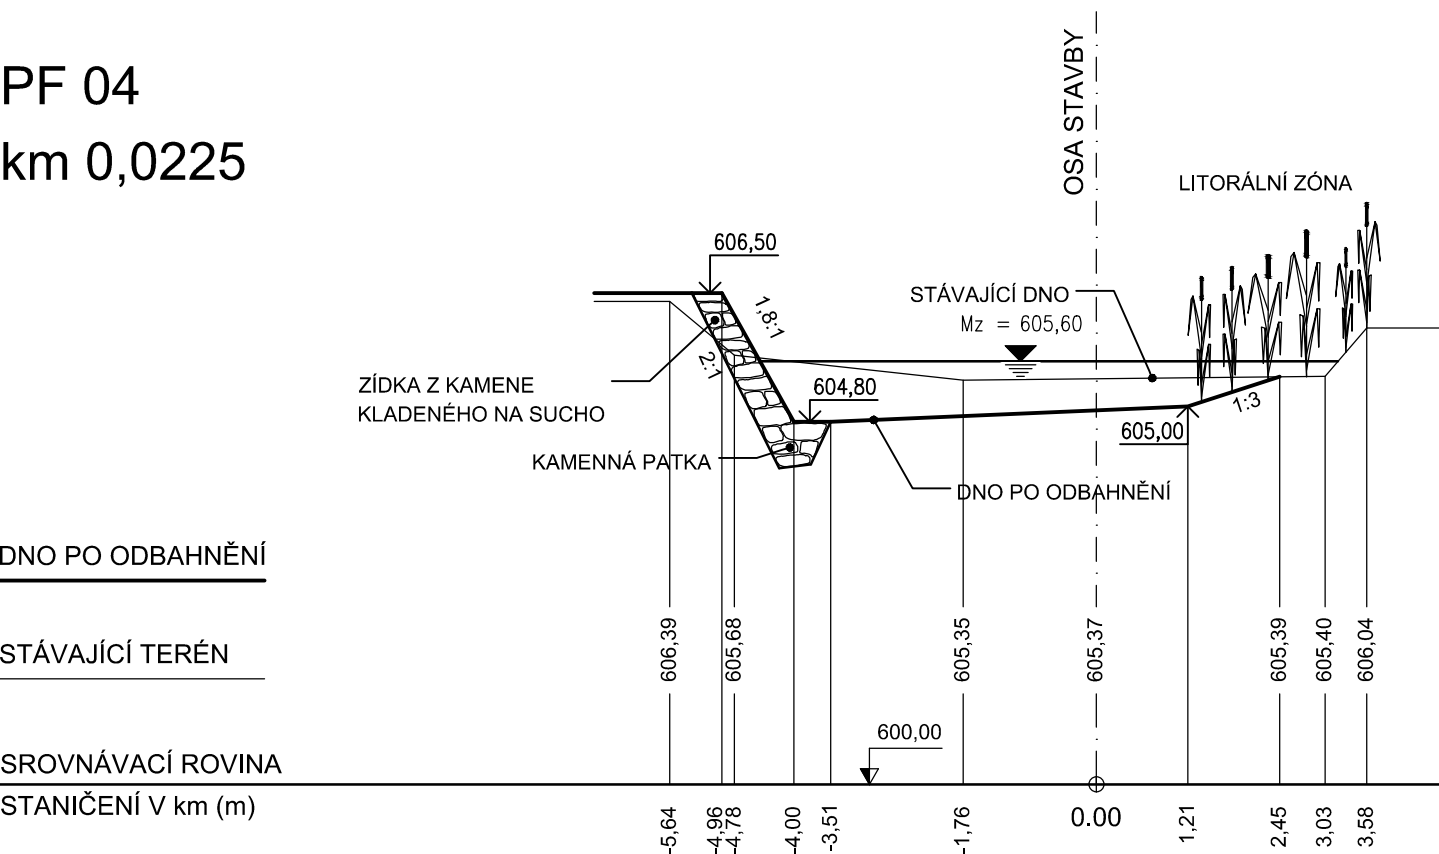

Výškový systém je uveden v BPV, souřadnicový v S-JTSK

	VYPRACOVAL	HIP	ZODP. PROJ.	<i>Ing. Luděk Halaš</i> projekty VH staveb Bieblova 36, 613 00 BRNO IČ : 60365943, www.ludekhalas.cz	
	ING.HALOUZKA	ING.HALAŠ	ING.HALOUZKA		
OKRES	Žďár nad Sázavou	OBEC	k.ú. Stržanov	ZAK. ČÍSLO	21/16
INVESTOR	Město Žďár nad Sázavou			ARCH.ČÍSLO	03-774
AKCE	NÁVRH ÚPRAVY ZELENĚ VEŘEJNÝCH PROSTRANSTVÍ V MÍSTNÍ ČÁSTI MĚSTA ŽĎÁR NAD SÁZAVOU - STRŽANOV SO 02 - OBNOVA RYBNÍČKU			STUPEŇ	DSP
				MĚŘITKO	1: 100/100
				DATUM	07/2016
				PŘÍLOHA Č.	F.2.3
PŘÍLOHA	PŘÍČNÉ ŘEZY				