


2-2' PŘÍČNÝ ŘEZ MKO 8,5 / 50 – UL "1. MÁJE"

TRÁVNÍK (SVAH)CHODNÍKJÍZDNÍ PÁS – VOZOVKA – MKO – III. TŘ.CHODNÍKTRÁVNÍK (SVAH)TRÁVNÍK

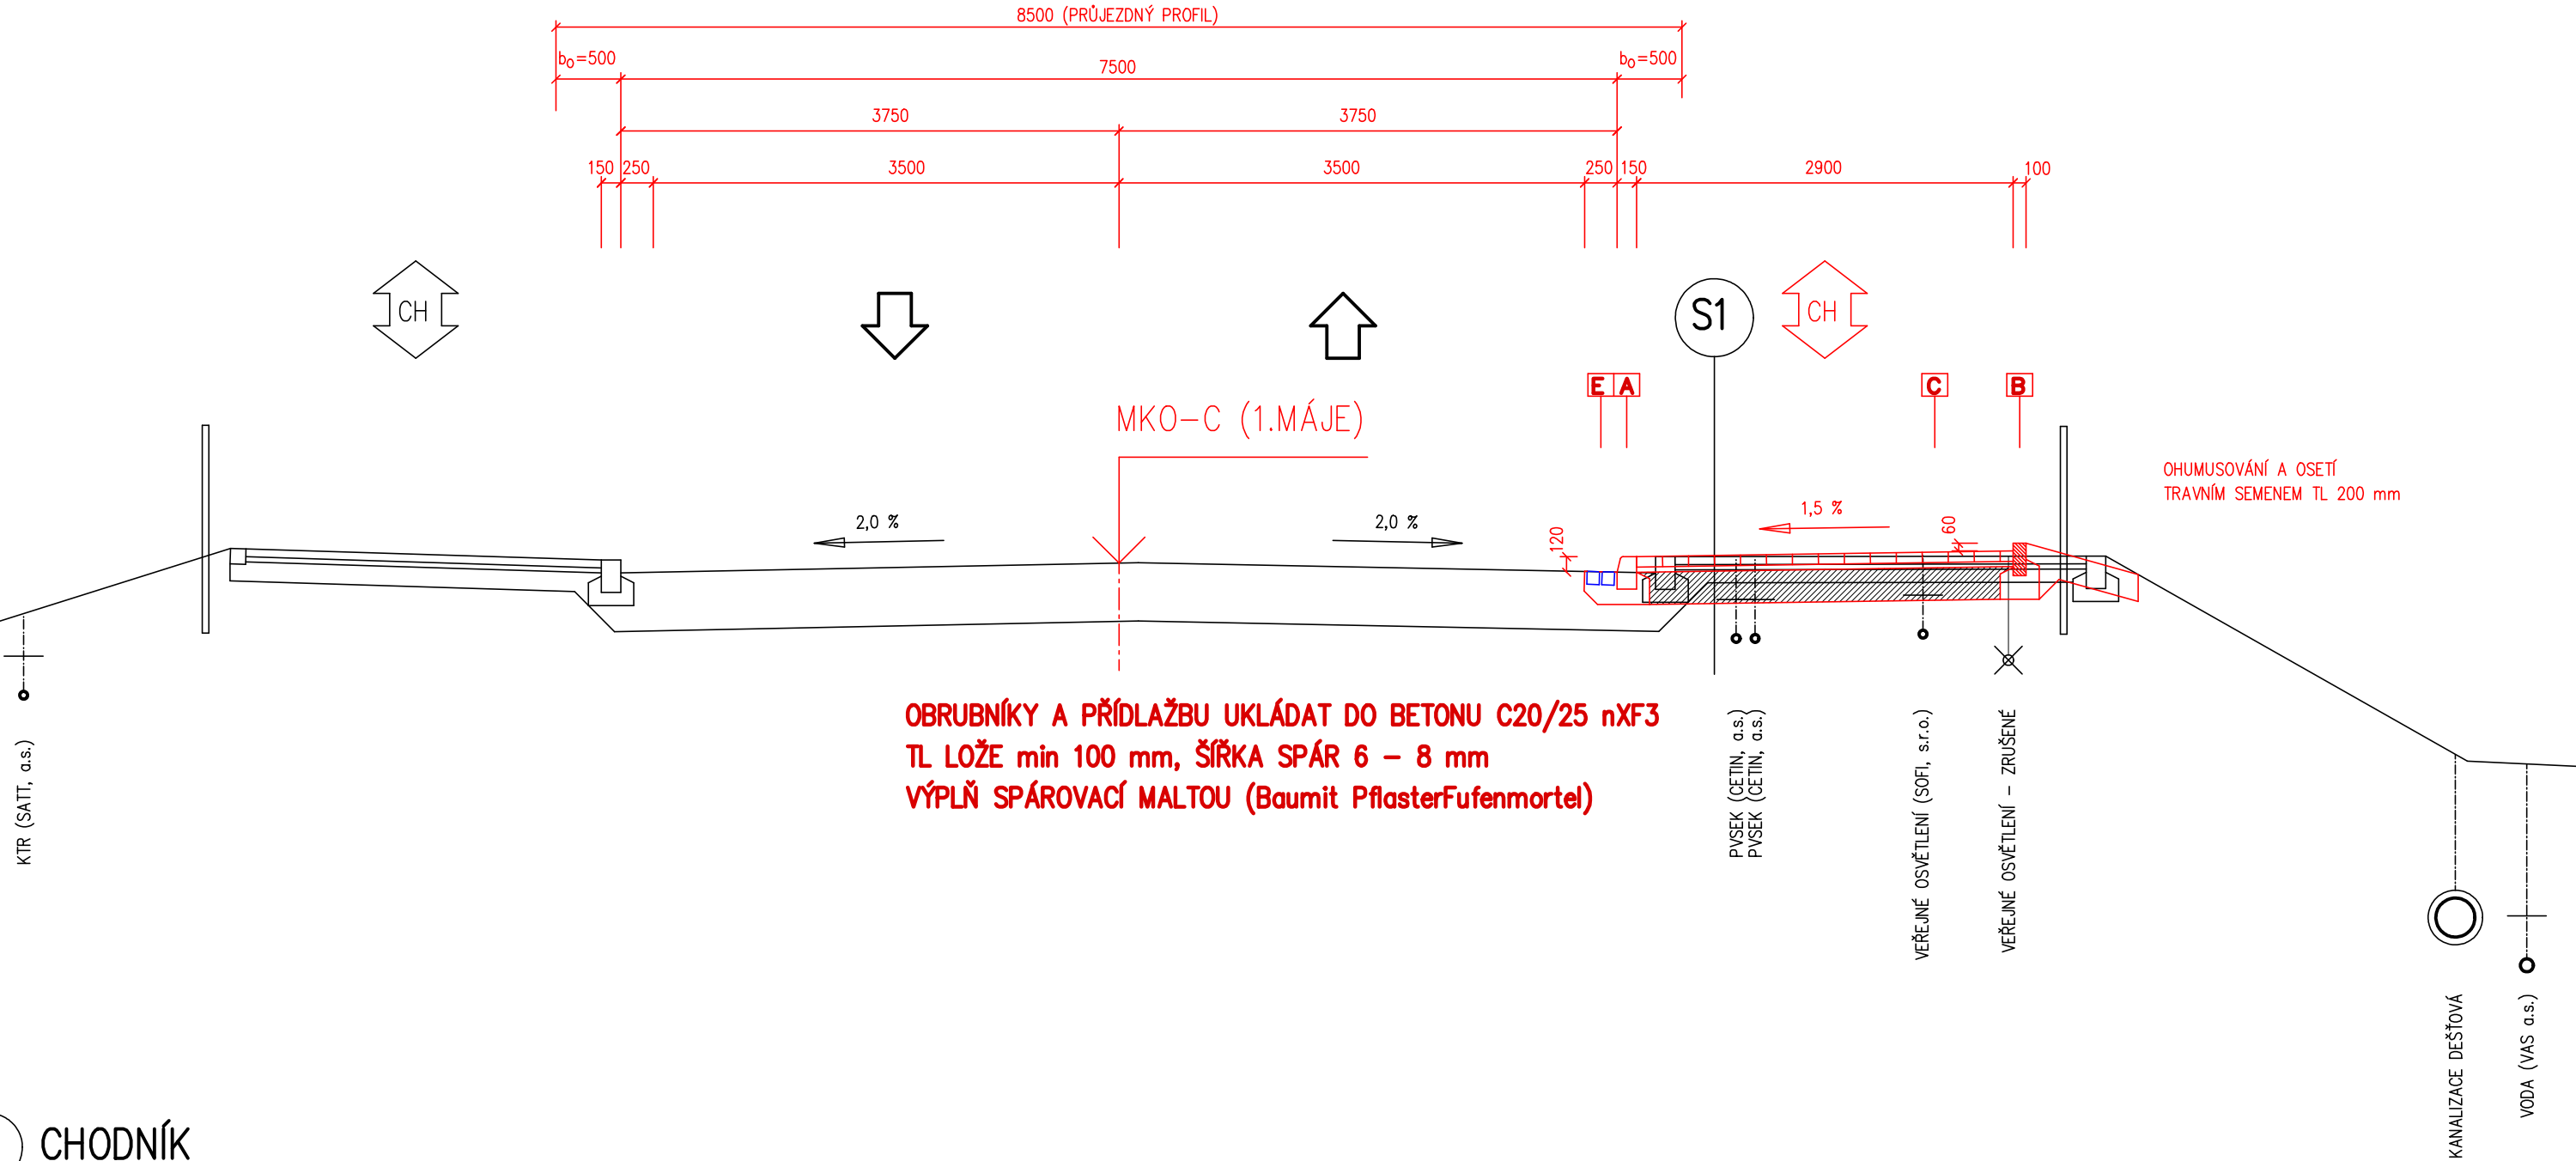

OBRUBNÍKY A PŘÍDLAŽBU UKLÁDAT DO BETONU C20/25 nXF3
TL LOŽE min 100 mm, ŠÍŘKA SPÁR 6 – 8 mm
VÝPLŇ SPÁROVACÍ MALTOU (Baumit PflasterFufenmortel)

S1 CHODNÍK

- BETONOVÁ ZÁMKOVÁ DLAŽBA 200/100/80 mm, ŠEDÁ DLB ; ČSN 73 61 31 ; 80 mm
vypárování pískem 0/1 (prefabr.směs), šedá
- (BET. ZÁMKOVÁ DLAŽBA SLEPECKÁ 200/100/80 mm, ČERVENÁ) ČSN 73 61 31 ; (80 mm)
vypárování pískem 0/1 (prefabr.směs), šedá
- LOŽE ZE ŠTĚRKODRTĚ 4/8 mm LHDK 4/8 ; ČSN 73 61 31 ; 40 mm
- ŠTĚRKODRTĚ ŠDA 0/ 32 ; ČSN 73 61 26-1 ; 250 mm Edef2=min 50 MPa
- CELKEM 370 mm
- UPRAVENÁ PLÁŇ ČSN 73 61 33 Edef2=min 30 MPa
- HUTNĚNÍ 1,02 PS DO HL. 0,5 m
- NÁSYP Z VHODNÉ ZEMINY, (HUTNĚNÍ 0,95 PS)

VÝŠKOVÝ SYSTÉM BPV, SOUŘADNICOVÝ SYSTÉM S – JTSK

STUDENTSKÁ 1133, ŽDĀR NAD SÁZAVOU 4, 591 01, TEL. 566 651 193

UNI PROJEKT

VYPRACOVAL :	Ing.VÁBEK	STAVEBNÍK :	MĚSTO ŽDĀR NAD SÁZAVOU	STUPEŇ :	DSP
		STAVBA :	PŘECHOD PRO CHODCE, CHODNÍK VEŘEJNÉ OSVĚTLENÍ	ZAKÁZKA :	57-P-16
ZODP. PROJEKTANT :	Ing.VÁBEK		ULICE 1. MÁJE, ŽDĀR NAD SÁZAVOU 3	DATUM :	04 / 2016
MÍSTO STAVBY: ŽDĀR NAD SÁZAVOU				MĚŘÍTKO :	Č. VÝKRESU :
KRAJ :	VYSOČINA	OBSAH :	PŘÍČNÝ ŘEZ 2 – 2'	1 : 50	C.1-5