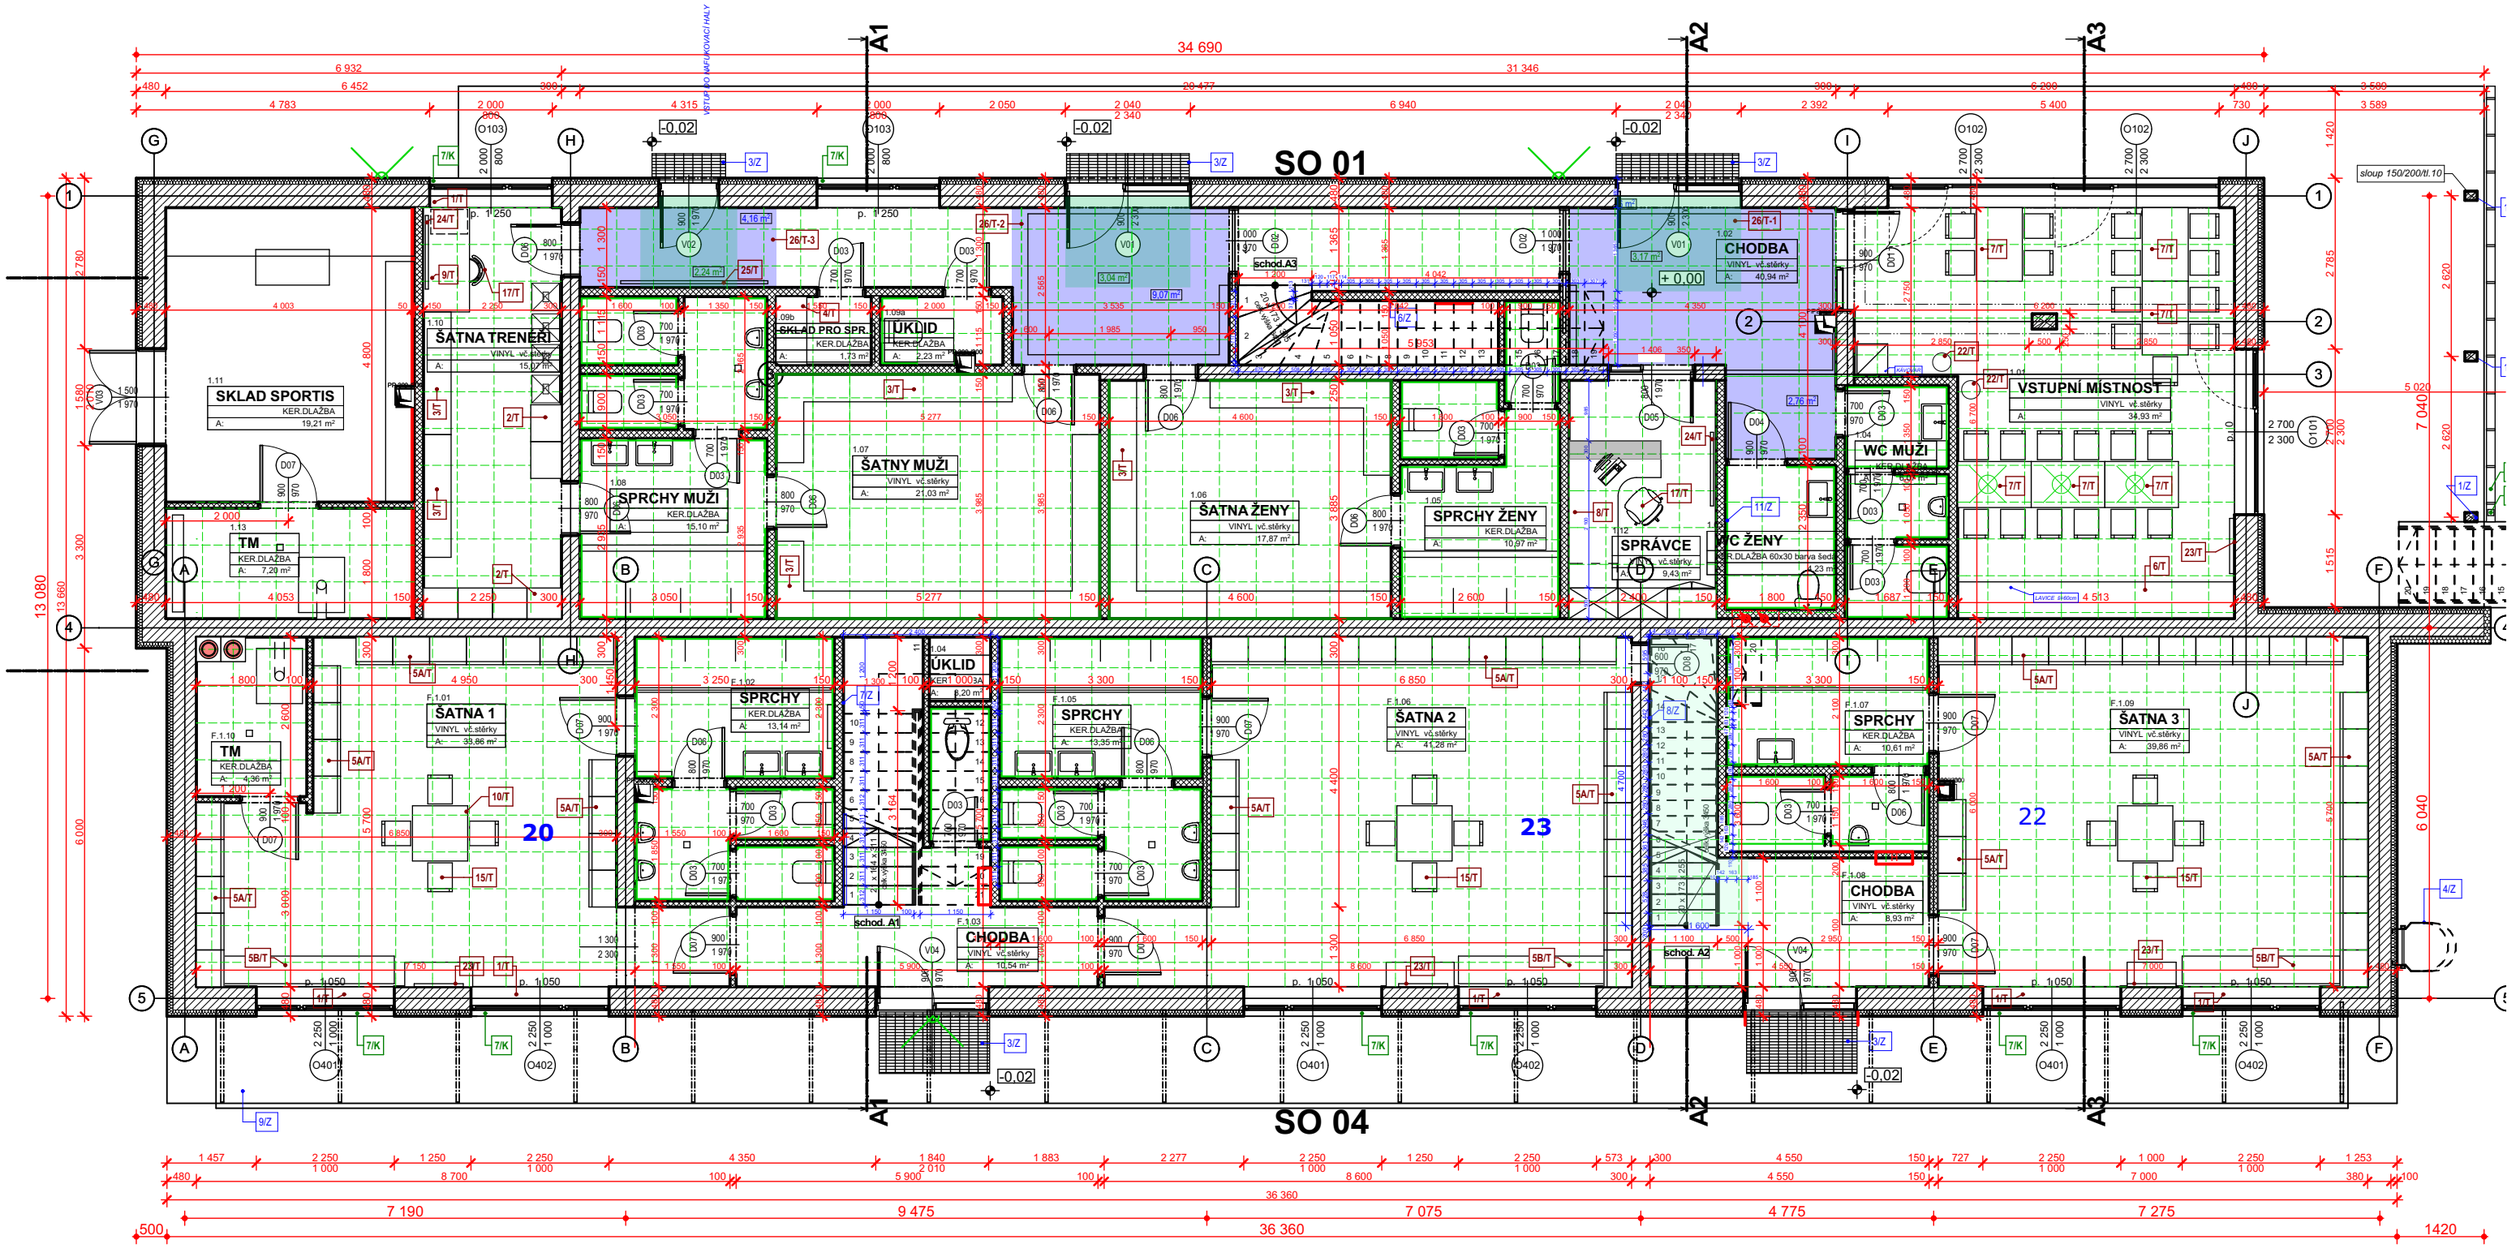
SO 01
SO 04
SKLAD SPORTIS
ŠATNA TRENÉŘI
SKLAD PRO SPR.
ÚKLID
CHODBA
VSTUPNÍ MÍSTNOST
WC MUŽI
WC ŽENY
SPRCHY MUŽI
ŠATNY MUŽI
ŠATNA ŽENY
SPRCHY ŽENY
SPRÁVCE
TM
ŠATNA 1
SPRCHY
ŠATNA 2
ŠATNA 3
20
23
22
34 690
36 360
7 190
9 475
7 075
4 775
7 275
13 080
7 040
6 040
6 000

PŮDORYS 1.NP