



VZOROVÝ PŘÍČNÝ ŘEZ  
1:50

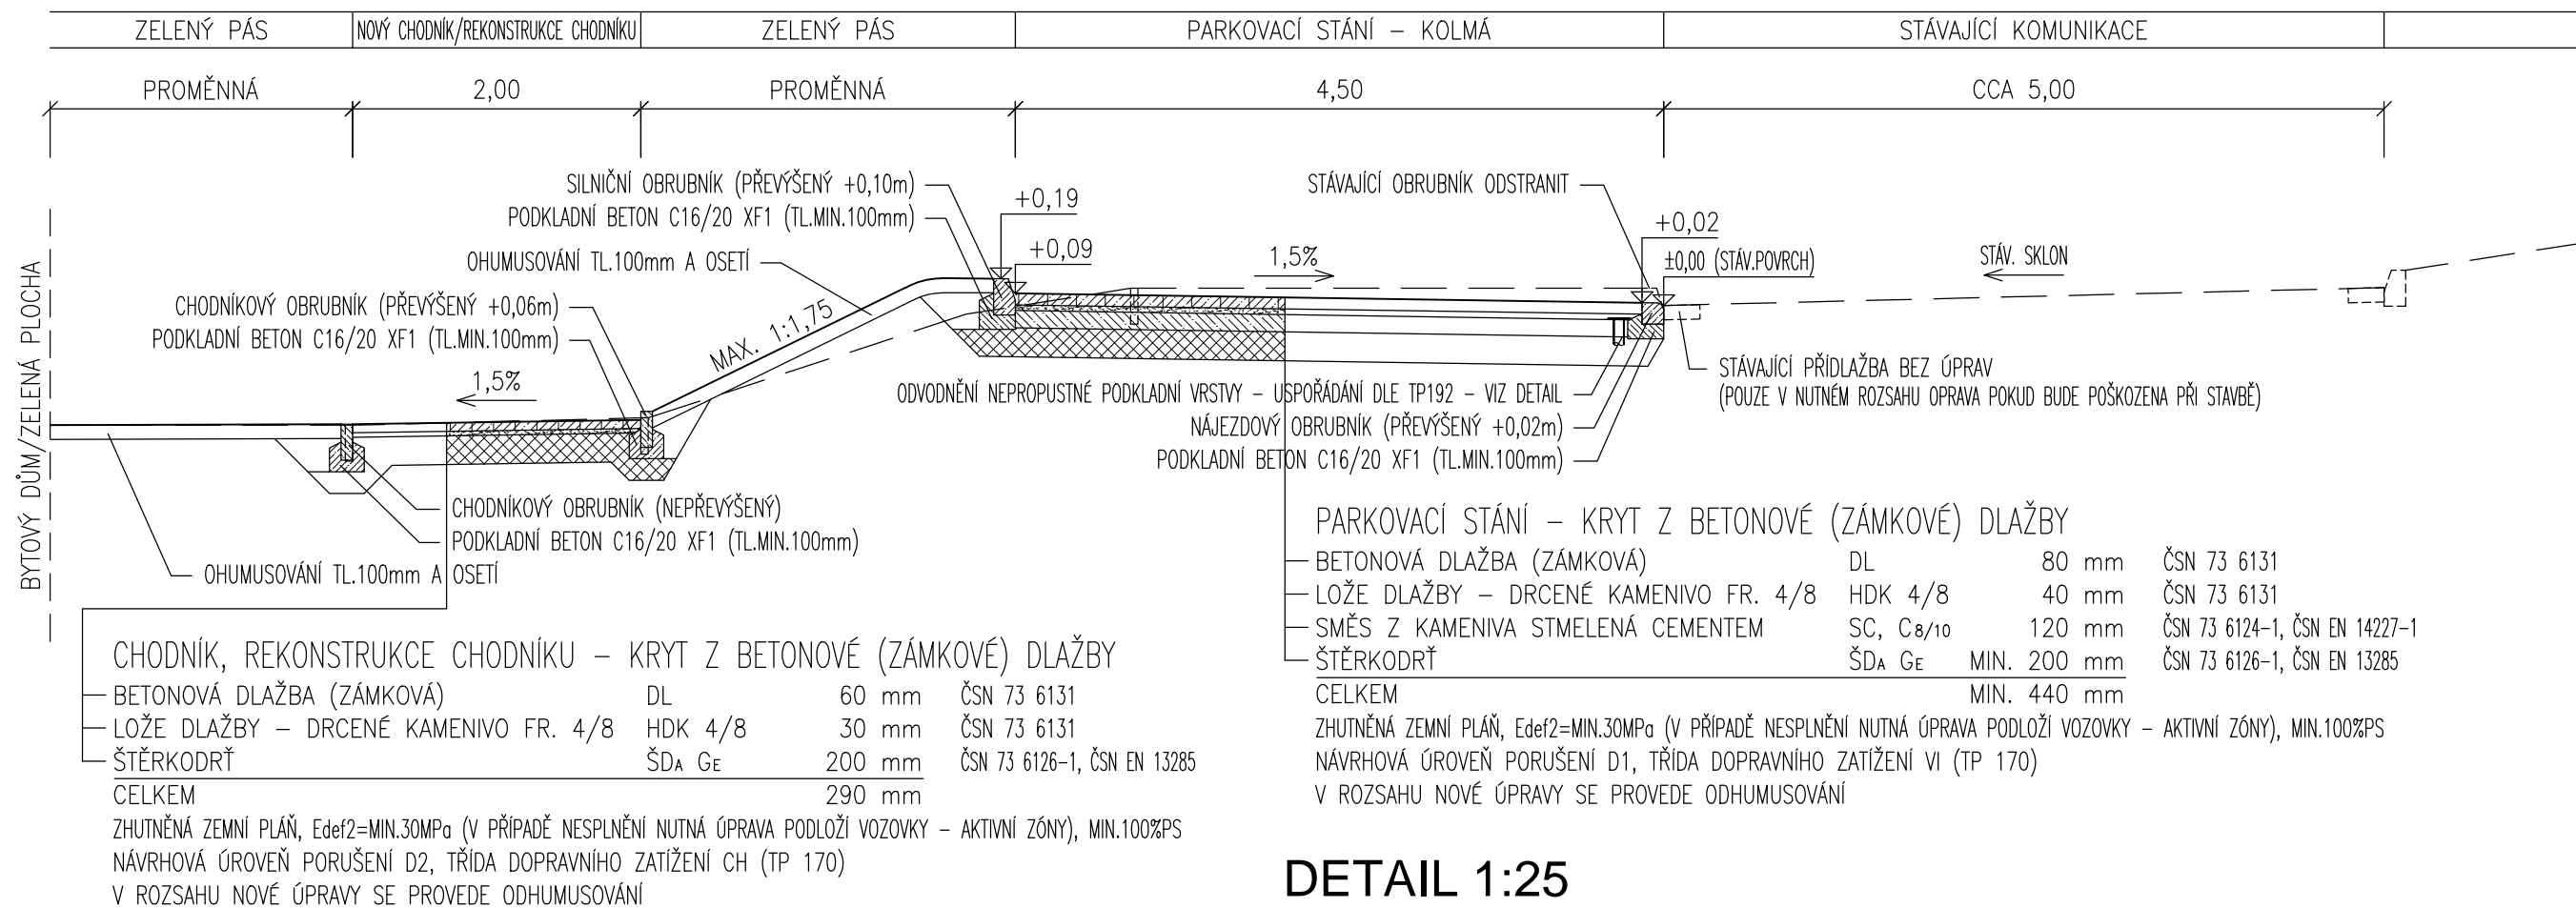


DETAIL 1:25

ODVODNĚNÍ NEPROPUSTNÉ PODKLADNÍ VRSTVY  
(USPOŘÁDÁNÍ DLE TP192)

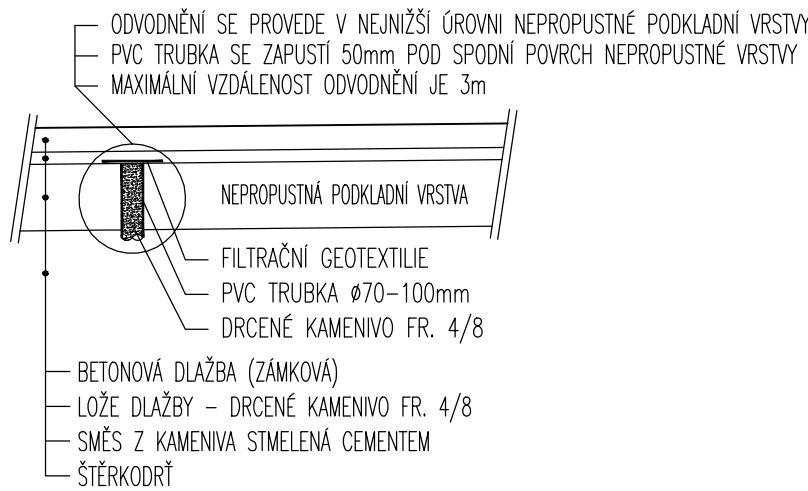

DETAIL 1:25

OSAZENÍ OBRUBNÍKŮ

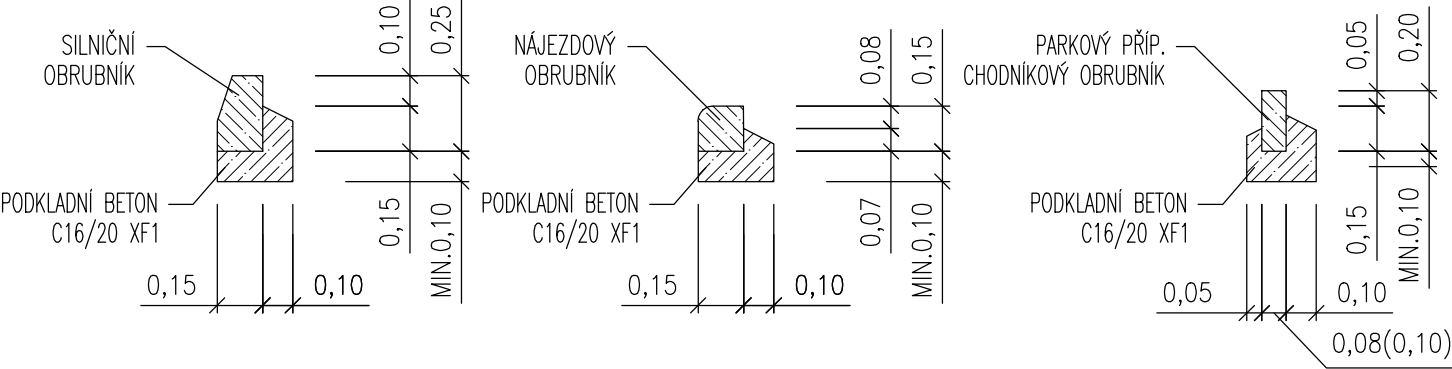

VÝŠKOVÝ SYSTÉM B.p.v.

ZODP. PROJEKTANT	ing. Leoš POHANKA		
VYPRACOVAL	Ing. Martin POHANKA		
KRAJ	VYSOČINA	STAVEBNÍ ÚŘAD	ŽDÁR NAD SÁZAVOU
MÍSTO STAVBY	K. Ú. MĚSTO ŽDÁR		
INVESTOR	MĚSTO ŽDÁR NAD SÁZAVOU, IČO 00295841 ŽIŽKOVA 227/1, 591 31 ŽDÁR NAD SÁZAVOU		
AKCE	ŽDÁR NAD SÁZAVOU, ULICE PALACHOVA SO 102 PARKOVACÍ PLOCHA II.		FORMÁT 2xA4
			Č. VÝKRESU
			DATUM 05/2018
			STUPEŇ DÚR, DSP
			ČÍSLO ZAKÁZKY 15/18
			ZMĚNA
OBSAH VÝKRESU	ČÁST DOK.	MĚŘÍTKO	Č. PARÉ
VZOROVÝ PŘÍČNÝ ŘEZ, DETAILS	D.	1:250	