SITUACE, BEZBARIÉROVÉ UŽÍVÁNÍ
1:250

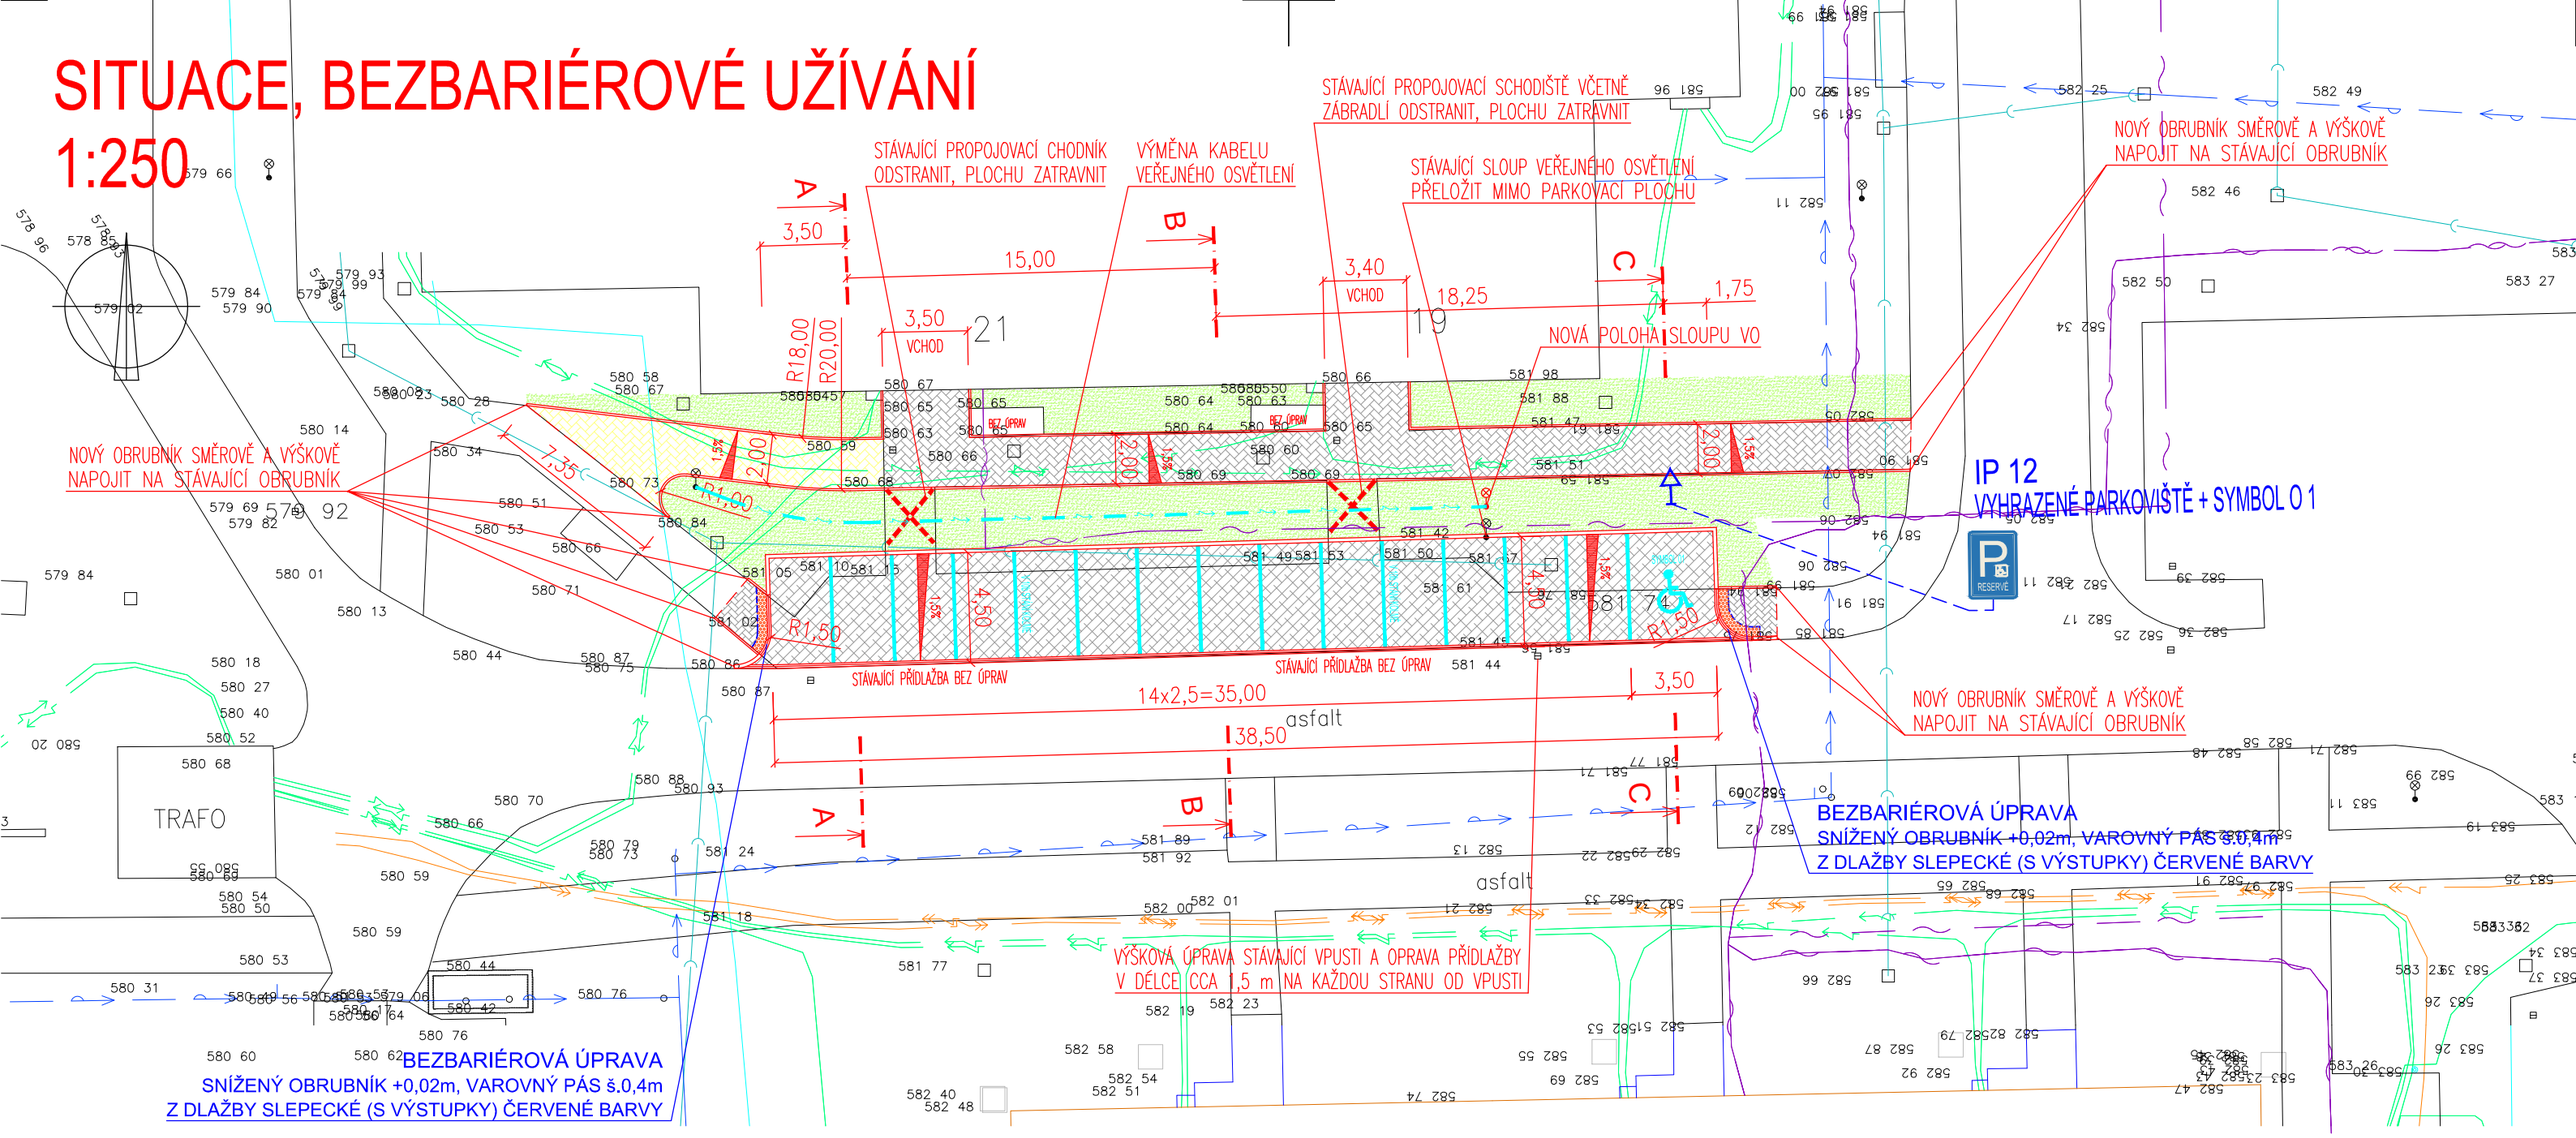

LEGENDA STÁVAJÍCÍCH SÍTÍ

- KANALIZACE
- VODOVOD
- HORKOVOD
- SDĚLOVACÍ KABELY
- NÍZKÉ NAPĚTÍ
- TV KABEL

LEGENDA NOVÝCH SÍTÍ

- VÝMĚNA KABELU VO

POČET NOVÝCH PARKOVACÍCH MÍST

PARKOVACÍ STÁNÍ	14
PARKOVACÍ STÁNÍ PRO TĚLESNĚ POSTIŽENÉ	1
CELKEM PARKOVACÍCH MÍST	15

POZNÁMKA: CELKOVÝ POČET STÁNÍ PRO TĚLESNĚ POSTIŽENÉ ODPOVÍDÁ POŽADAVKŮM VYHLÁŠKY č. 398/2009 Sb.

LEGENDA PLOCH

- PARKOVACÍ STÁNÍ – KRYT Z BETONOVÉ (ZÁMKOVÉ) DLAŽBY
  NOVÁ KONSTRUKCE VOZOVKY
- CHODNÍK – KRYT Z BETONOVÉ (ZÁMKOVÉ) DLAŽBY
  NOVÁ KONSTRUKCE VOZOVKY
- REKONSTRUKCE CHODNÍKU – KRYT Z BETONOVÉ (ZÁMKOVÉ) DLAŽBY
  NOVÁ KONSTRUKCE VOZOVKY
- CHODNÍK – BEZBARIÉROVÉ ÚPRAVY – KRYT Z BETONOVÉ (ZÁMKOVÉ) DLAŽBY (RELIÉFNÍ, ČERVENÁ BARVA)
  NOVÁ KONSTRUKCE VOZOVKY
- VEGETAČNÍ ÚPRAVY – ZATRAVNĚNÍ

POZNÁMKY

STÁVAJÍCÍ ZASAŽENÉ POKLOPY KANALIZACE, PŘÍPADNĚ DALŠÍ VÝSTUPY INŽENÝRSKÝCH SÍTÍ SE VYROVNAJÍ NA ÚROVEŇ NOVÉHO POVRCHU

PŘED ZAPOČETÍM ZEMNÍCH PRACÍ JE NUTNO VYTYČIT VEŠKERÉ PODZEMNÍ SÍTĚ
SÍTĚ NENÍ MOŽNO ODMĚŘOVAT Z TOHOTO VÝKRESU, BYLY VYNESENY POUZE INFORMATIVNĚ

VÝŠKOVÝ SYSTÉM B.p.v.

ZODP. PROJEKTANT	ing. Leoš POHANKA		
VYPRACOVAL	Ing. Martin POHANKA		
KRAJ	VYSOČINA	STAVEBNÍ ÚŘAD	ŽĎÁR NAD SÁZAVOU
MÍSTO STAVBY	K. Ú. MĚSTO ŽĎÁR		
INVESTOR	MĚSTO ŽĎÁR NAD SÁZAVOU, IČO 00295841 ŽIŽKOVA 227/1, 591 31 ŽĎÁR NAD SÁZAVOU		

ING. LEOŠ POHANKA
projektové a inženýrské služby
Dolní 35, Nové Veselí, 592 14
tel.: 566 667 342, gsm: 602 663 045
IČO: 456 53 054, DIČ: CZ5603151664
projekce@pohanka.net, www.pohanka.net

AKCE

ŽĎÁR NAD SÁZAVOU, ULICE PALACHOVA
SO 102 PARKOVACÍ PLOCHA II.

FORMÁT	2xA4
DATUM	05/2018
STUPEŇ	DÚR, DSP
ČÍSLO ZAKÁZKY	15/18
ZMĚNA	

Č. VÝKRESU: 02

OBSAH VÝKRESU

SITUACE, BEZBARIÉROVÉ UŽÍVÁNÍ

ČÁST DOK.	MĚŘÍTKO	Č. PARÉ
D.	1:250	