


KATASTRÁLNÍ SITUAČNÍ VÝKRES

1:500

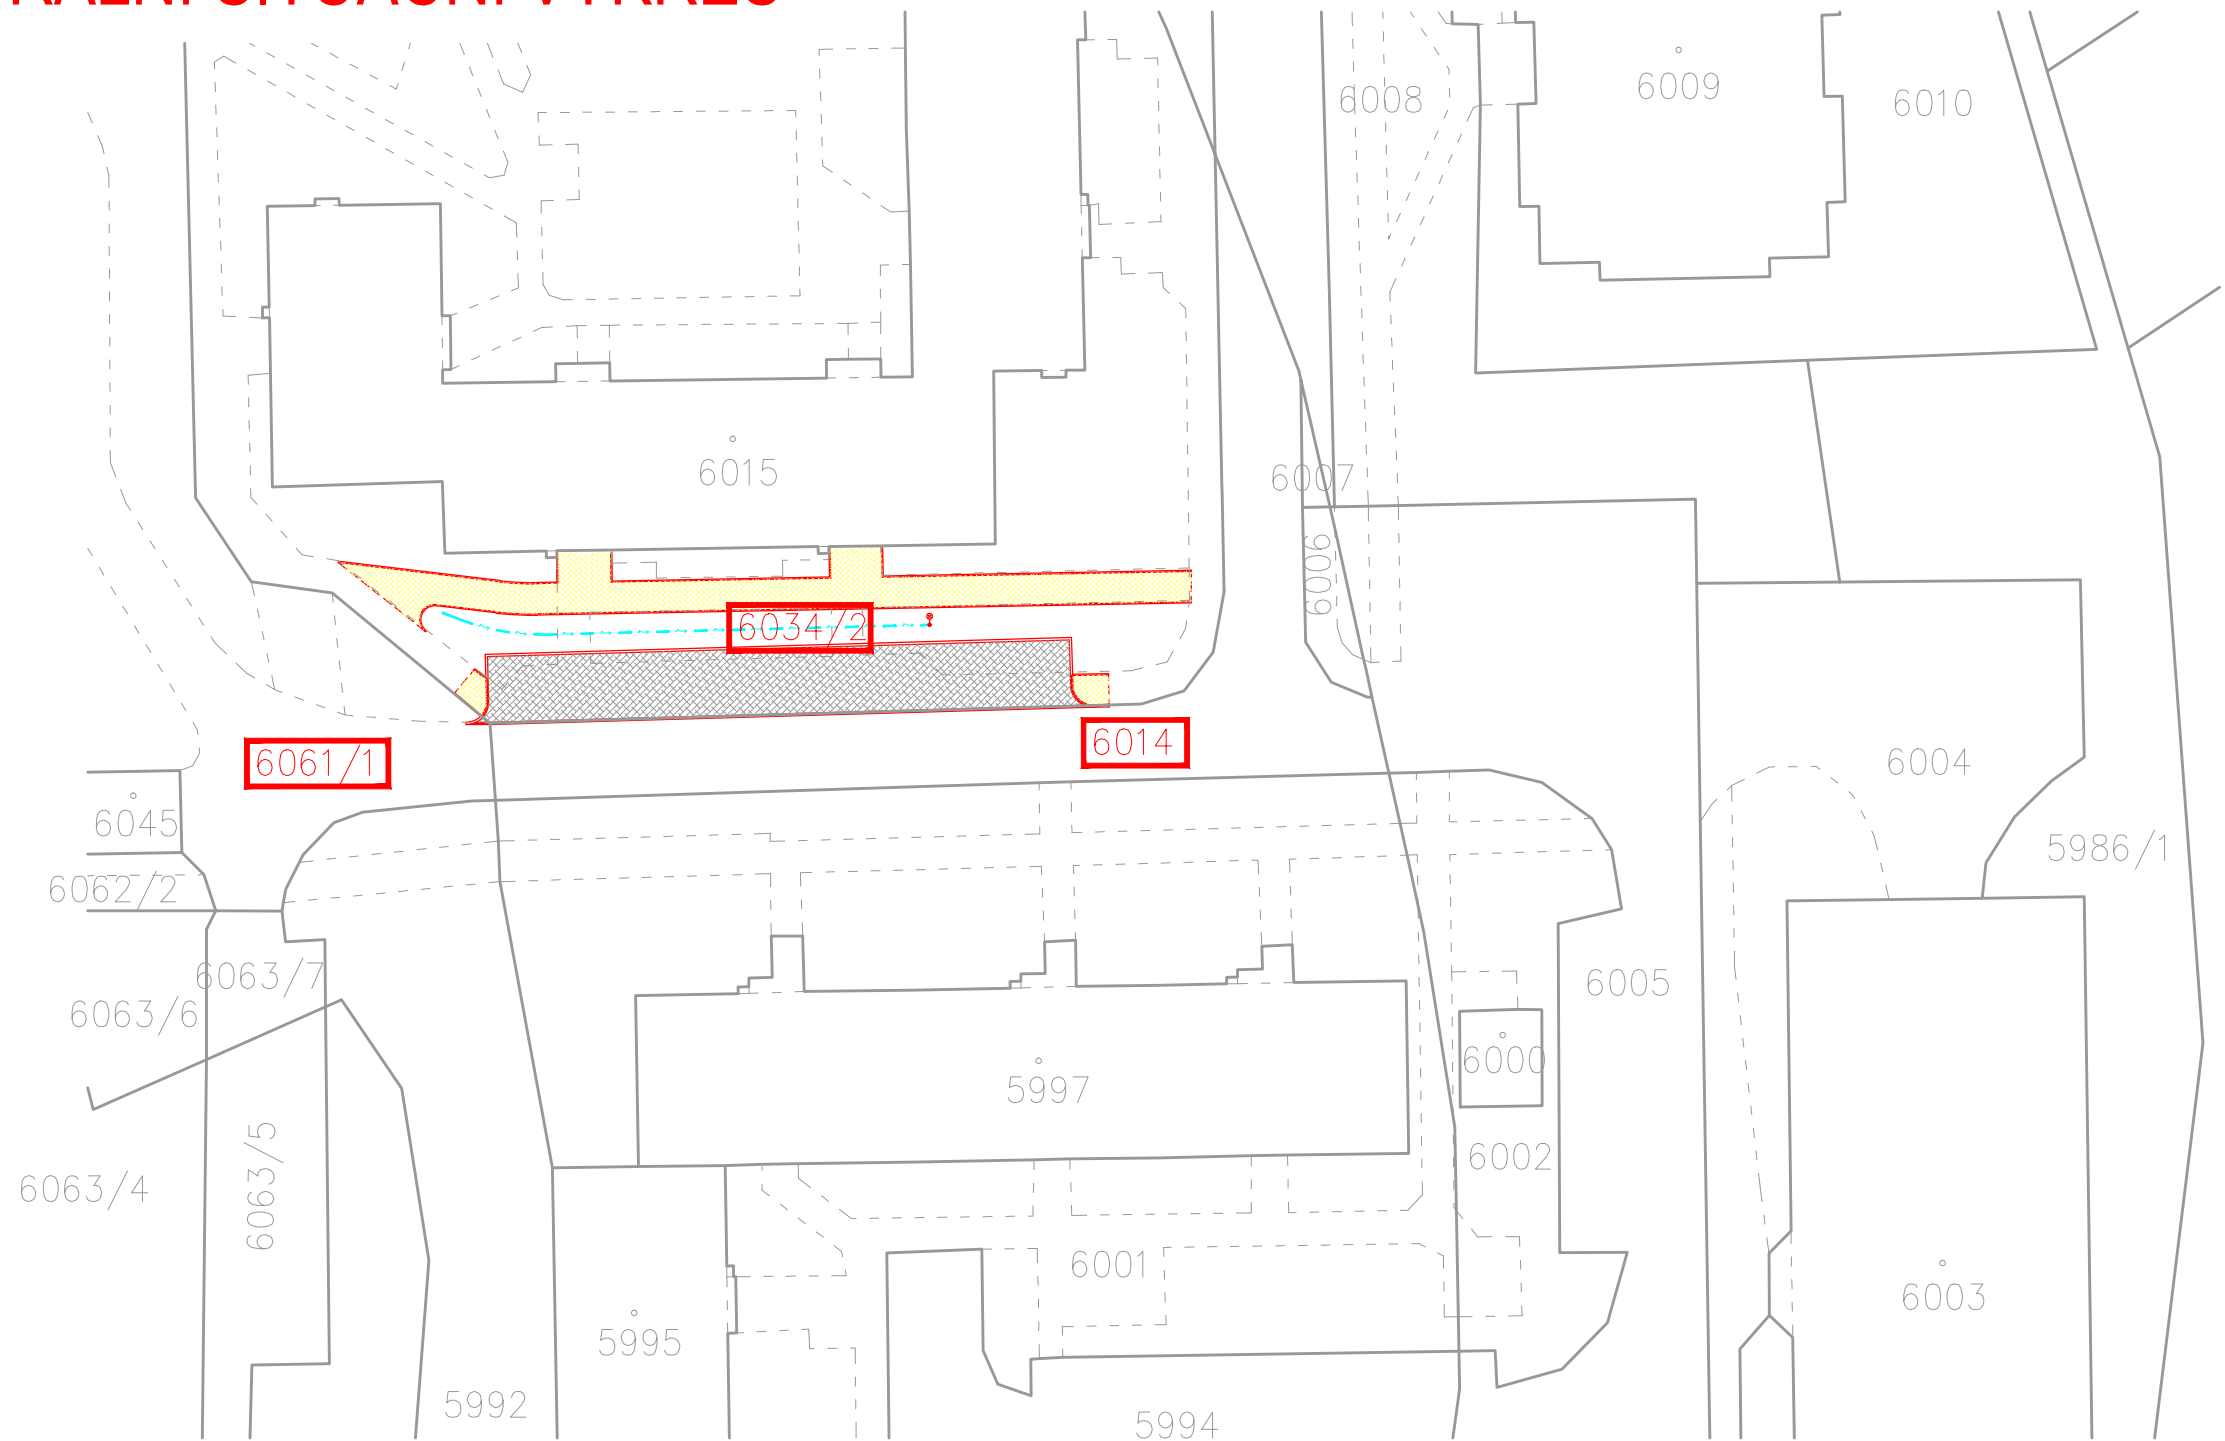

DRUHY A PARCELNÍ ČÍSLA DOTČENÝCH POZEMKŮ PODLE KATASTRU NEMOVITOSTÍ

KATASTRÁNÍ ÚZEMÍ	PARCELNÍ ČÍSLO	ČÍSLO LV	ZPŮSOB VYUŽITÍ	DRUH POZEMKU	VLASTNICKÉ PRÁVO	POZNÁMKA
MĚSTO ŽĎÁR (795232)	6014	1	OSTATNÍ KOMUNIKACE	OSTATNÍ PLOCHA	MĚSTO ŽĎÁR N. S.	---
	6034/2	1	JINÁ PLOCHA	OSTATNÍ PLOCHA	MĚSTO ŽĎÁR N. S.	---
	6061/1	1	OSTATNÍ KOMUNIKACE	OSTATNÍ PLOCHA	MĚSTO ŽĎÁR N. S.	---

LEGENDA PLOCH

- PARKOVACÍ STÁNÍ
- CHODNÍK

LEGENDA NOVÝCH SÍTÍ

- VÝMĚNA KABELU VO

VÝŠKOVÝ SYSTÉM B.p.v.

ZODP. PROJEKTANT			ing. Leoš POHANKA			<div>ING. LEOŠ POHANKA</div> <div>projektové a inženýrské služby</div> <div>Dolní 35, Nové Veselí, 592 14</div> <div>tel.: 566 667 342, gsm: 602 663 045</div> <div>IČO: 456 53 054, DIČ: CZ5603151664</div> <div>projekce@pohanka.net, www.pohanka.net</div>				
VYPRACOVAL			Ing. Martin POHANKA							
KRAJ		VYSOČINA	STAVEBNÍ ÚŘAD		ŽĎÁR NAD SÁZAVOU					
MÍSTO STAVBY		K. Ú. MĚSTO ŽĎÁR								
INVESTOR		MĚSTO ŽĎÁR NAD SÁZAVOU, IČO 00295841 ŽIŽKOVA 227/1, 591 31 ŽĎÁR NAD SÁZAVOU								
AKCE						FORMÁT		2xA4	Č. VÝKRESU <div>02</div>	
ŽĎÁR NAD SÁZAVOU, ULICE PALACHOVA SO 102 PARKOVACÍ PLOCHA II.						DATUM		05/2018		
						STUPEŇ		DŮR, DSP		
						ČÍSLO ZAKÁZKY		15/18		
						ZMĚNA				
OBSAH VÝKRESU						ČÁST DOK.		MĚŘÍTKO	Č. PARÉ	
KATASTRÁLNÍ SITUAČNÍ VÝKRES						C.		1:5000		