
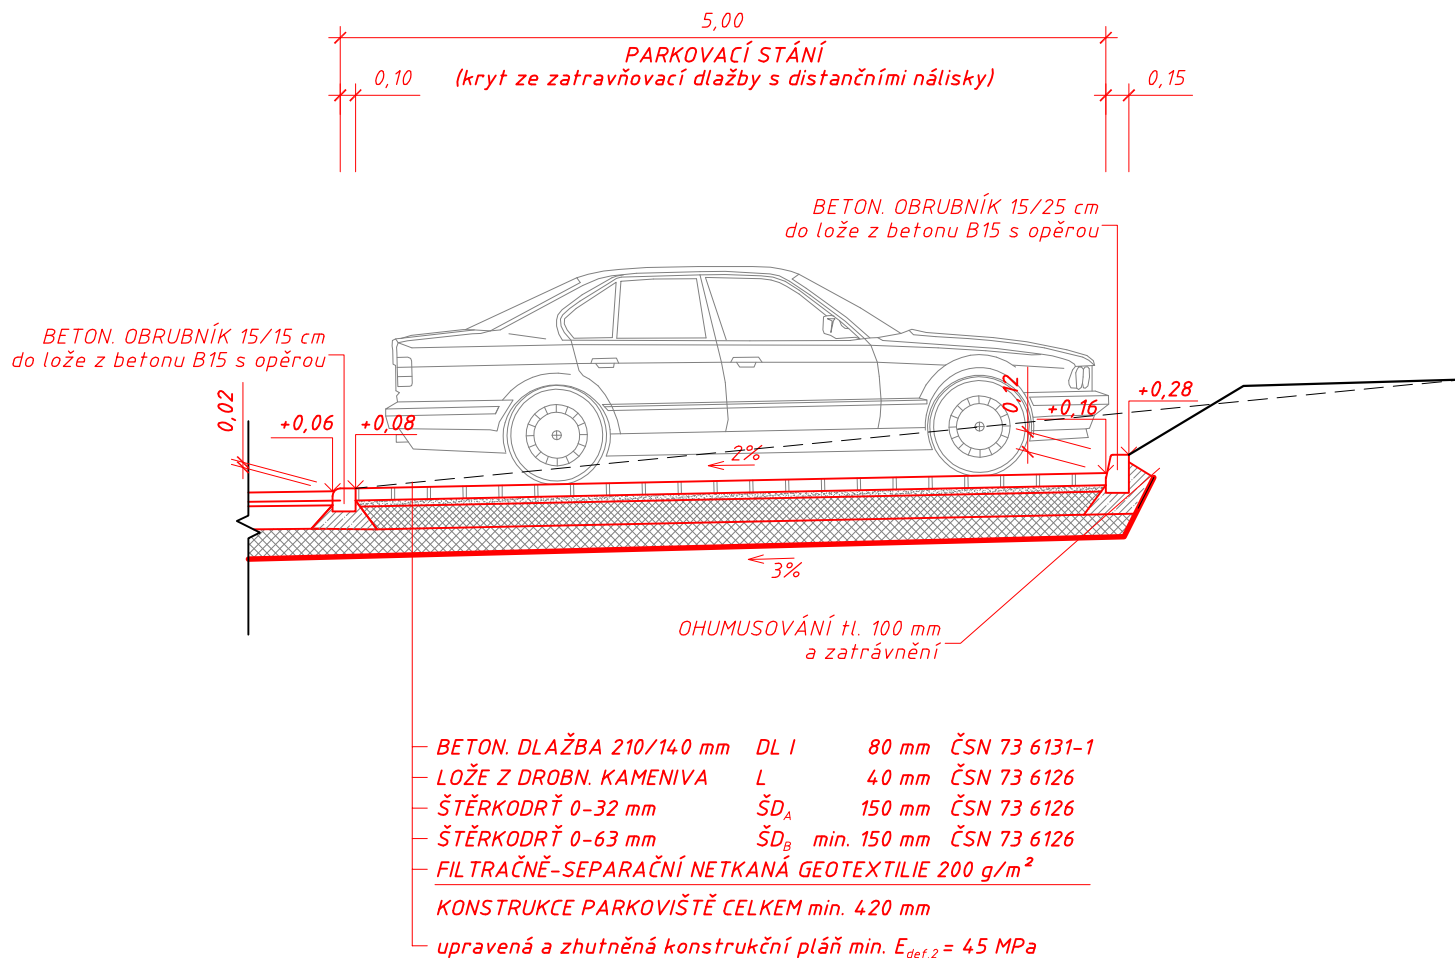


VZOROVÝ PŘÍČNÝ ŘEZ II-II'

M = 1 : 50

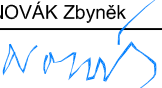

C. Výkresová část

Změny	c		Datum		Podpis	
	b					
	a					
Navrhl / vypracoval		Zodp. projektant	Techn. kontrola	JAROSLAV ROUS PROJEKČNÍ ATELIER	HAVLÍČKOVO NÁM. 2 ŽDÁR NAD SÁZAVOU 591 01, IČO: 410 01 117 TEL: 777 660 723 www: jrous.cz email: jrous@jrous.cz	
Ing. ROUŠ Jaroslav		Ing. NOVÁK Zbyněk	Ing. NOVÁK Zbyněk			
podpis :		podpis : 	podpis :			
Obec : ŽDÁR NAD SÁZAVOU		Kraj : VYSOČINA		Formát	1 A4	
Objednatel : MĚSTO ŽDÁR NAD SÁZAVOU, žižkova 227/1, 591 01 Žďár nad Sázavou				Datum	06/2014	
Akce : REKONSTRUKCE ODSTAVNÝCH STÁNÍ UL.PELIKÁNOVA, ŽDÁR NAD SÁZAVOU				Čís. zakázky	040/2014	
				Stupeň : D O S		Souprava :
Příloha : VZOROVÝ PŘÍČNÝ ŘEZ				Měřítko :	1:50	
				Příloha č. : C-05		