


VZOROVÝ PŘÍČNÝ ŘEZ 1-1'

M = 1 : 50

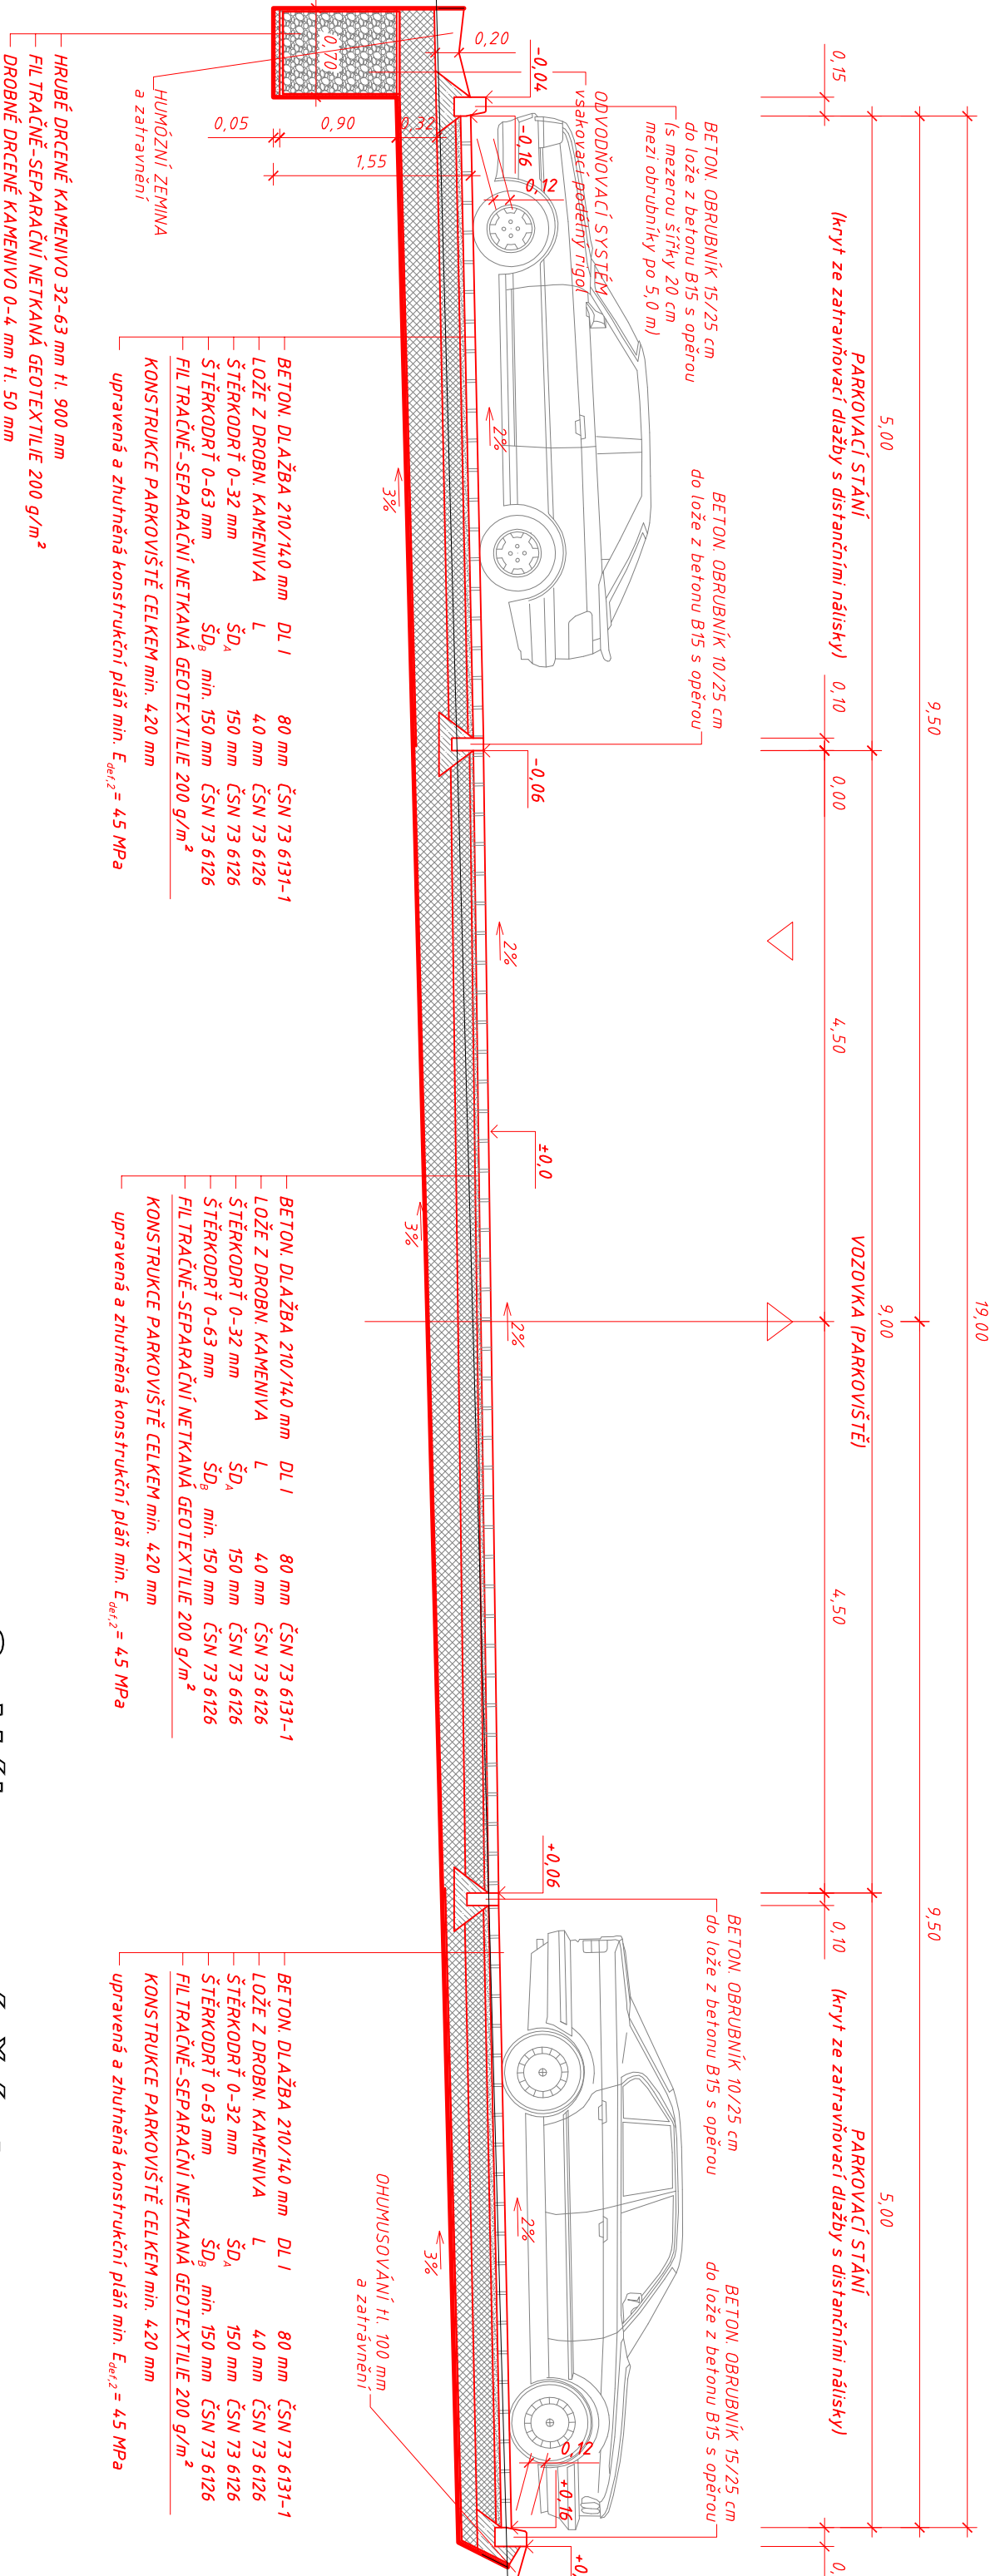

C. Výkresová část

Změny			Datum		Podpis	
c	b	a				
Navrhl / vypracoval			Zodp. projektant		Techn. kontrola	
Ing. ROUŠ Jaroslav			Ing. NOVÁK Zbyněk		Ing. NOVÁK Zbyněk	
podpis :			podpis :		podpis :	
Obec : ŽDĀR NAD SÁZAVOU			Kraj :		VYSOČINA	
Objednatel : MĚSTO ŽDĀR NAD SÁZAVOU, žižkova 227/1, 591 01 Žďár nad Sázavou			Formát		2 A4	
Akce : REKONSTRUKCE ODSTAVNÝCH STÁNÍ UL.PELIKÁNOVA, ŽDĀR NAD SÁZAVOU			Datum		06/2014	
Příloha :			Čís. zakázky		040/2014	
			Stupeň :		Souprava :	
VZOROVÝ PŘÍČNÝ ŘEZ			Měřítko :		1:50	
			Příloha č. :		C-04	

