



CHODNÍKY - ulice Jamborova

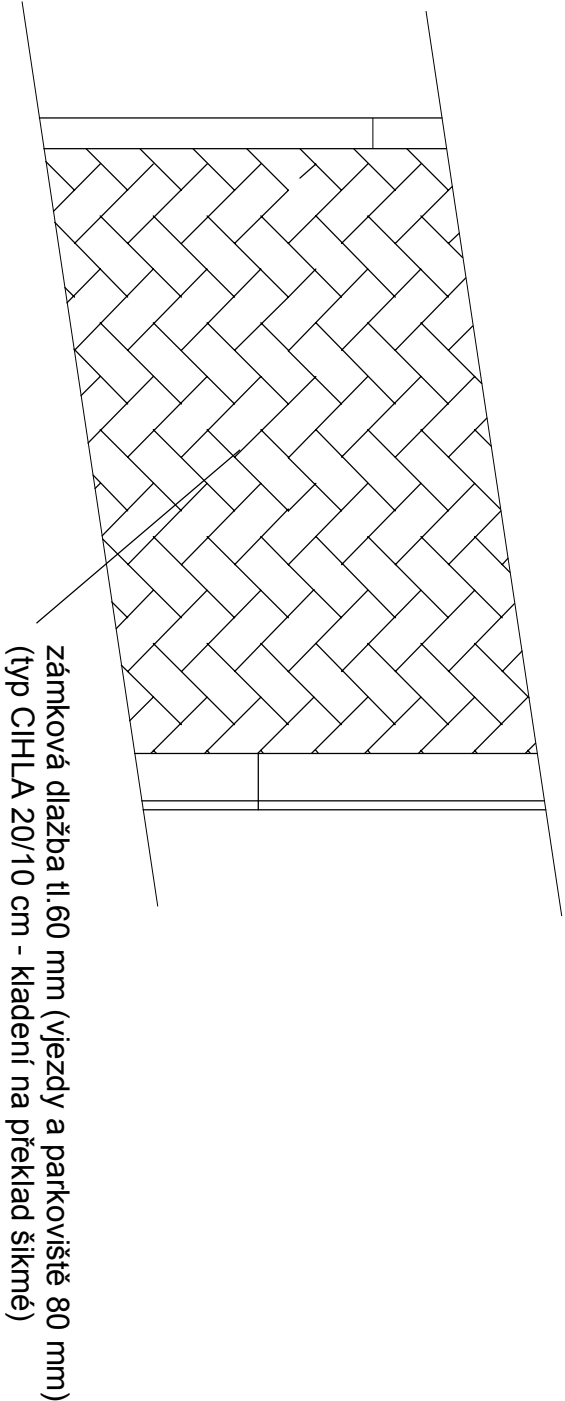


CHODNÍKY, PARKOVÉ CESTY:

kladení v šířce 2,0 m

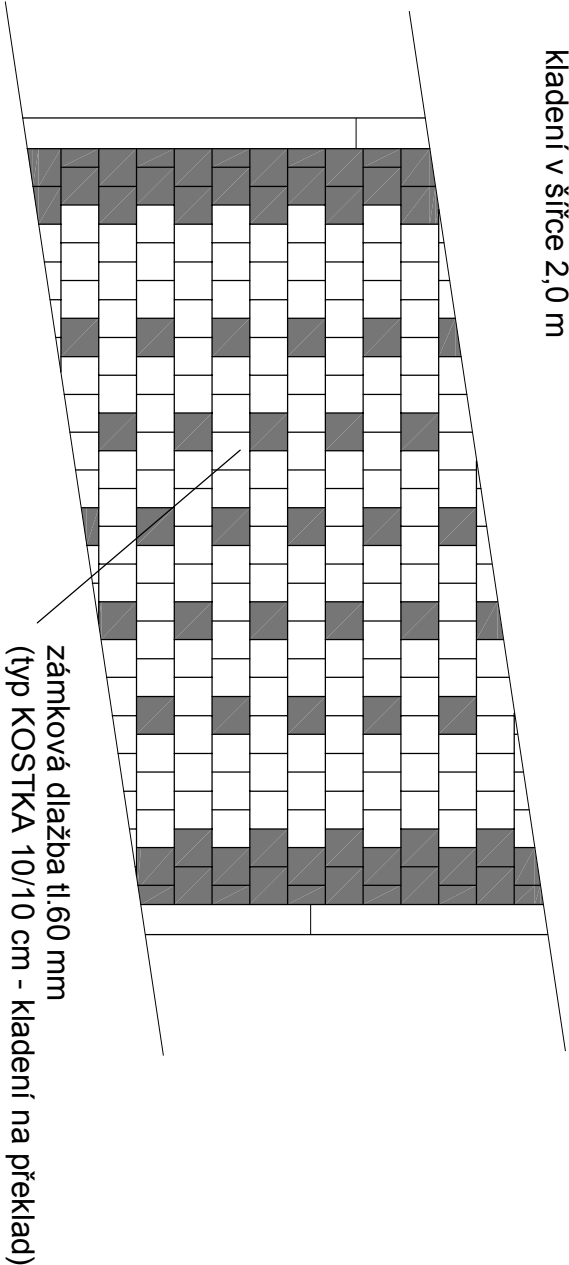

CHODNÍKY, PARKOVÉ CESTY:

kladení v šířce 1,5 m

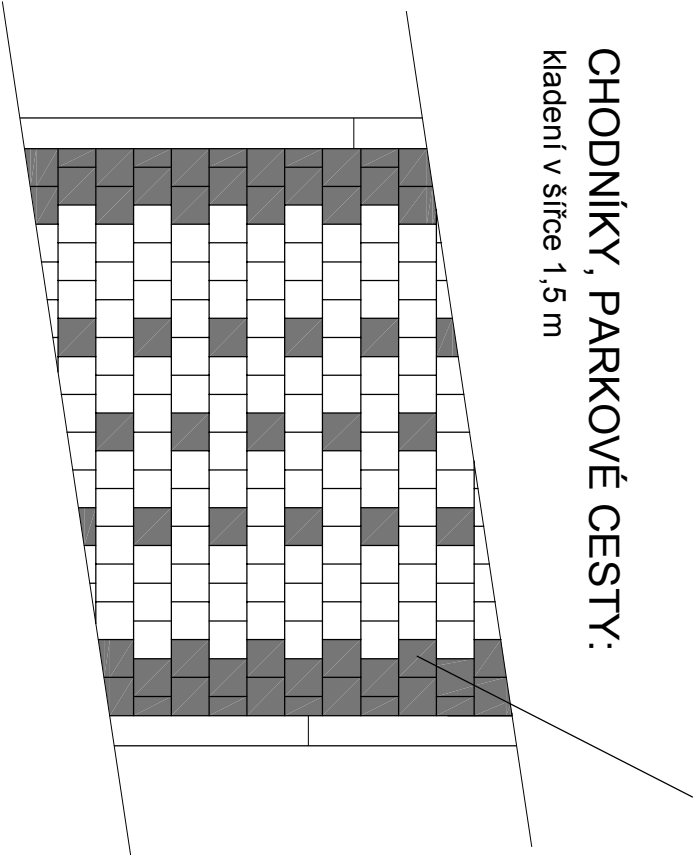

HLAVNÍ PROJEKTANT		PROJEKTANT SPECIALISTA		<div>projektová kancelář PROZIS Mladá Boleslav Šafaříkova 277 - býv.pivovar +420 732566331</div>
Ing. Jiří Nývlt		Ing. Libor Klus		
KRAJ	STAVEBNÍ ÚŘAD	INVESTOR		
Vysocina	Žďár nad Sázavou	Město Žďár nad Sázavou		
NÁZEV AKCE				
ŽDĎÁR NAD SÁZAVOU 7				
rekonstrukce komunikací - IV. etapa				
OBSAH				
details - kladení zámkové dlažby				
				DATUM
				10.2017
				STUPEŇ
				DPS
				ZAK. ČÍSLO
				1422 - 27/16
				FORMÁT
				2 x A4
				MĚŘÍTKO
				1 : 20
				Č. VÝK.
				B9