




**ODSTAVNÉ A MANIPULAČNÍ PLOCHY**  
žulová dlažba 100/100/100 mm  
asfaltový beton

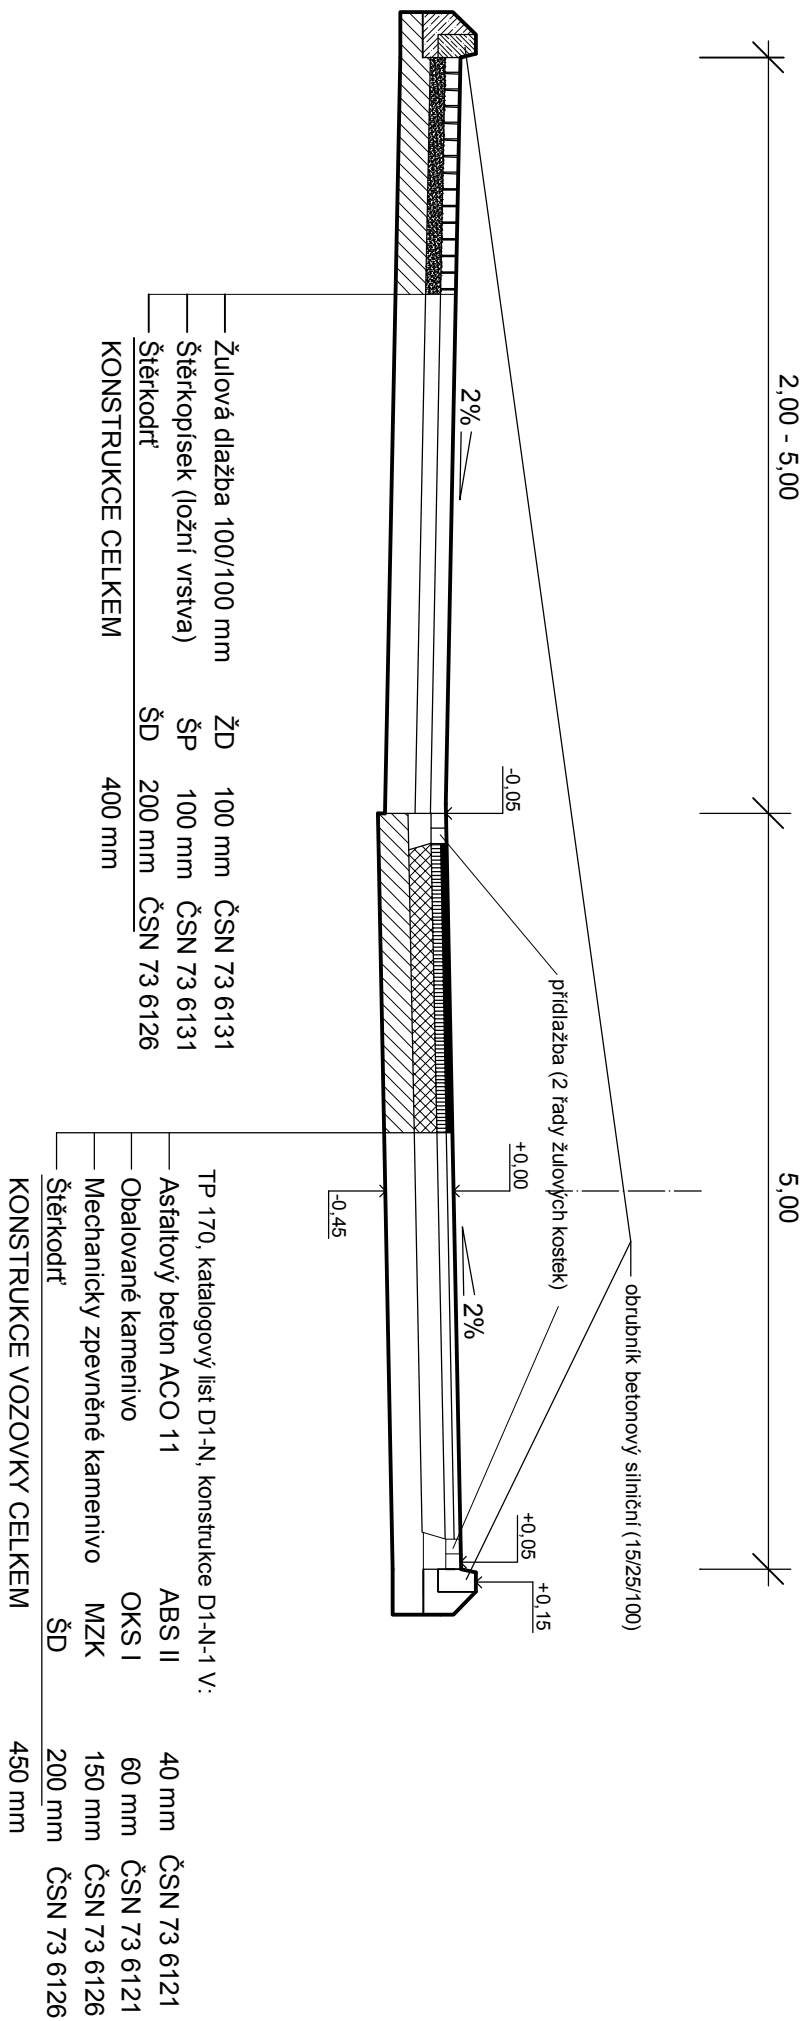

**KOMUNIKACE / VJEZDY**  
zámková dlažba tl.80 mm (šedá + antracit / antracit)

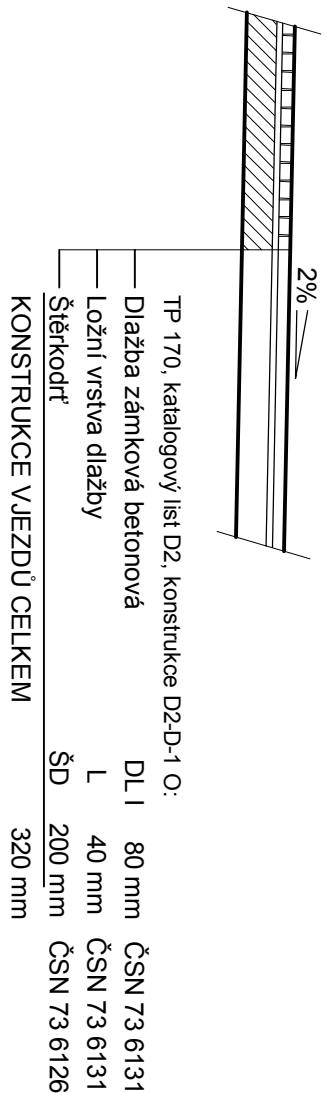

## CHODNÍKY, PARKOVÉ CESTY zámková dlažba tl.60 mm (šedá + antracit)

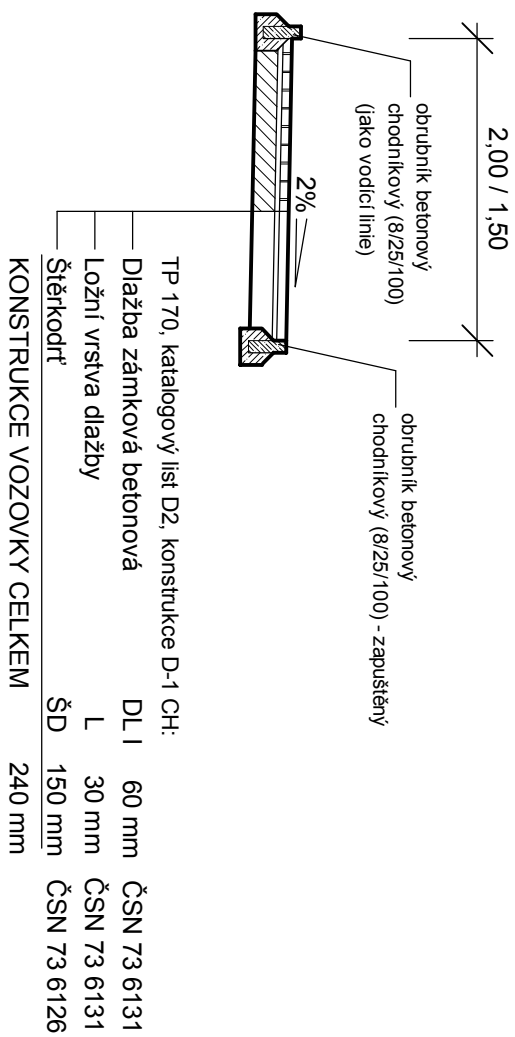

HLAVNÍ PROJEKTANT		PROJEKTANT SPECIALISTA	
Ing. Jiří Nývt		Ing. Libor Klus	
KRAJ	STAVEBNÍ ÚŘAD	INVESTOR	
Výsočina	Žďár nad Sázavou	Město Žďár nad Sázavou	
NAZEV AKCE			
ŽĎÁR NAD SÁZAVOU 7			
rekonstrukce komunikací - III. etapa			
OBSAH			
vzorové příčné řezy			
DATUM		10.2017	
STUPEŇ		DPS	
ZAK. ČÍSLO		1422 - 27/16	
FORMÁT		2 x A4	
MÉRITKO		Č. VÝKR.	
1 : 50		B4	