


ulice Pelikánova:


ŘEZ 3/1 - 0,300 hm

Základní šířka

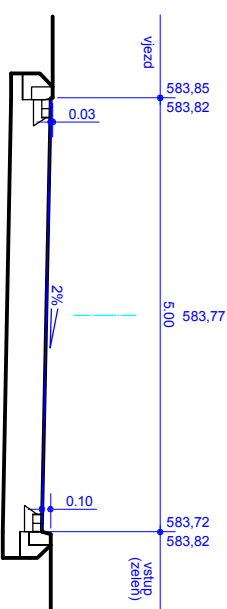


**ŘEZ 3/2 - 0,775 hm**

Základní šírka, napojení chodníku

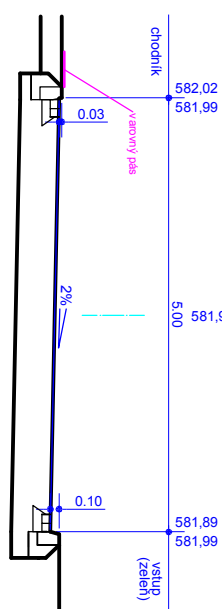


ŘEZ 3/3 - 1,100 hm

základní šířka, odstavná a manipulační ploch

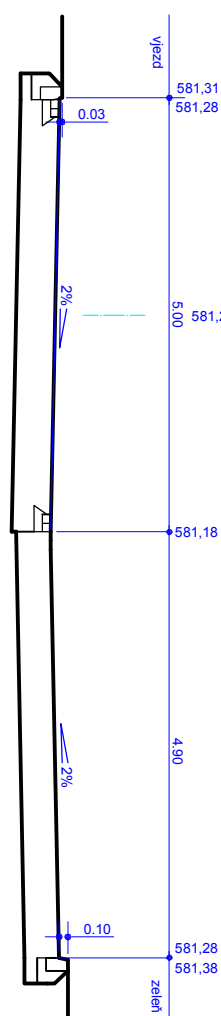

ŘEZ 3/4 - 1,500 mm


základní šifra, odstavě a manipulační plocha, napojení chodníku

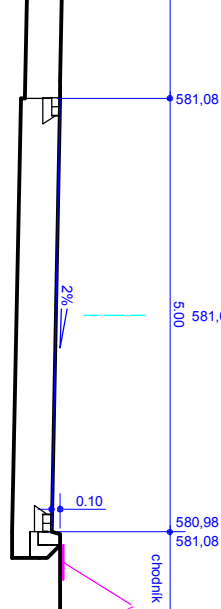

ulice Makovského:


ŘEZ 3/5 - 0,410 hm

základní šifra, odstavěná a manipulační plocha, napojení chodníků

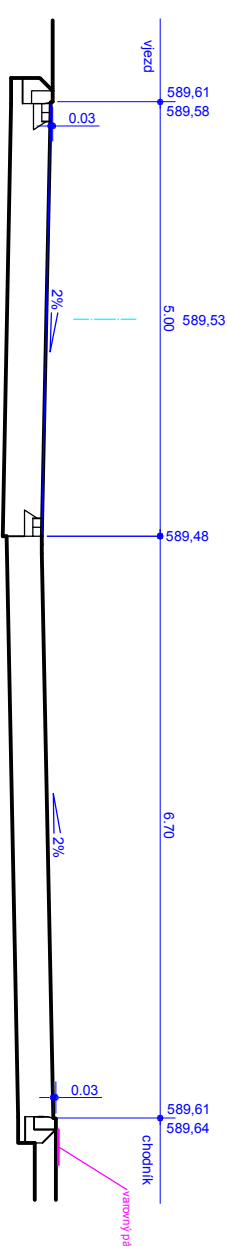


**ŘEZ 3/6 - 0,600 hr**

Základní šířka

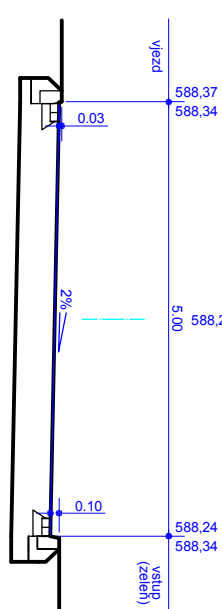


**ŘEZ 3/7 - 0,820 hr**

základní šifra, odstavě a manipulační plocha, napojení chodníků

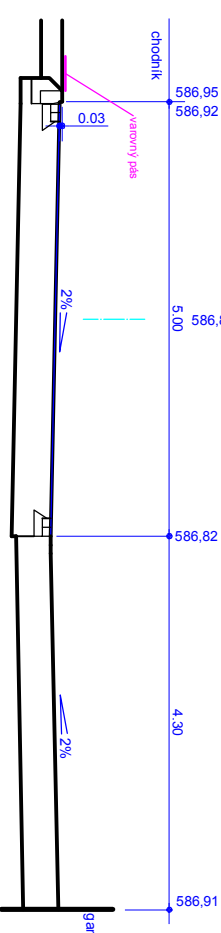


**ŘEZ 3/8 - 0,885 mm**

základní šifra, odstavěná a manipulační plocha, napojení chodníků

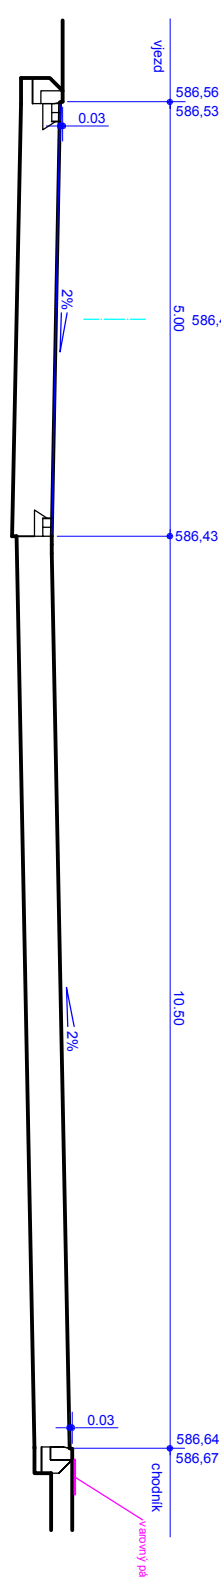


ŘEZ 3/9 - 1,236 hr

základní šifra, napojení chodníku

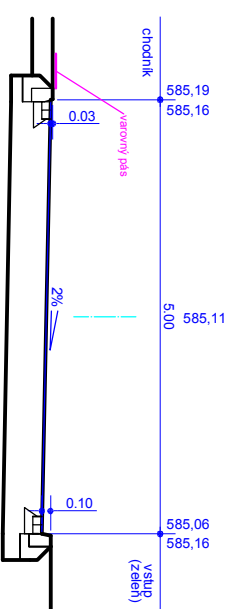


ŘEZ 3/10 - 1,350 h

základní šířka, odstavěná a manipulační plocha

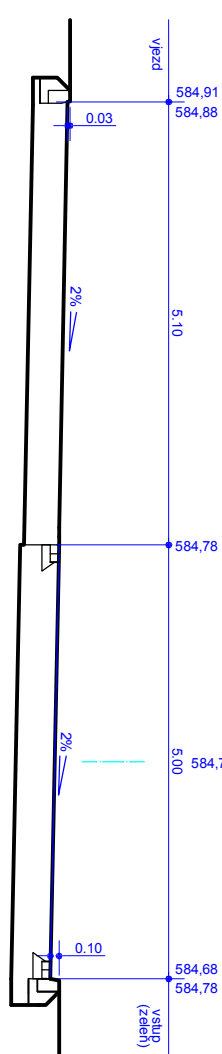

**ŘEZ 3/11 - 1,600 h**


základní šifra, odstavné a manipulační plochy

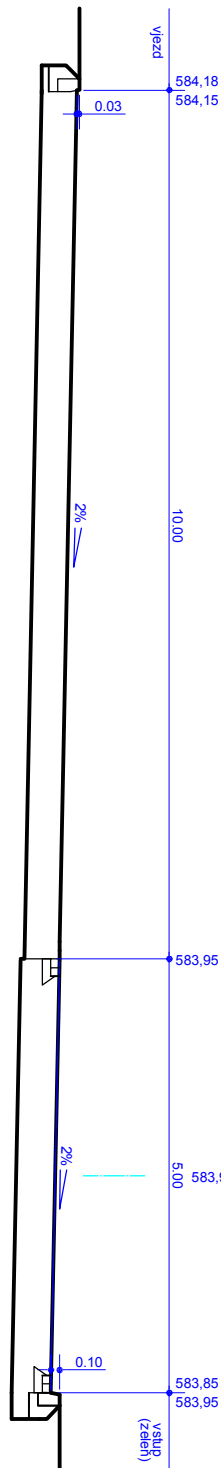

ulice Špálova:


ŘEZ 3/12 - 0,100 hm

základní šifra, odstavná a manipulační plocha, napojení chodníků

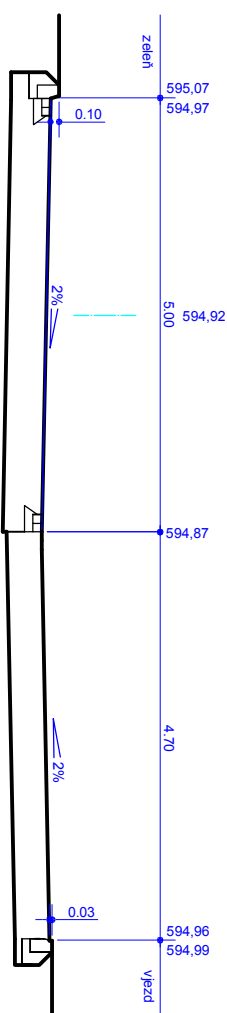


ŘEZ 3/13 - 0,500 hm

Základní šifra

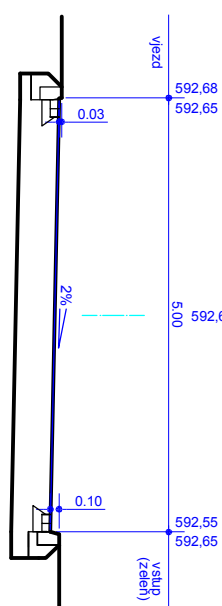


ŘEZ 3/14 - 0,658 mm

základní šifra, napojení chodníku

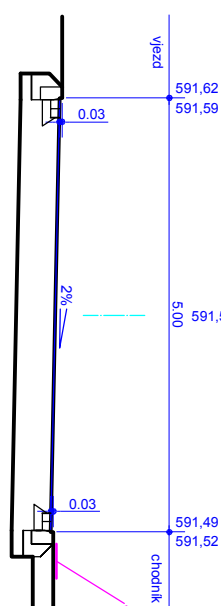

ŘEZ 3/15 - 1,000 hm

základní šířka, parkoviště

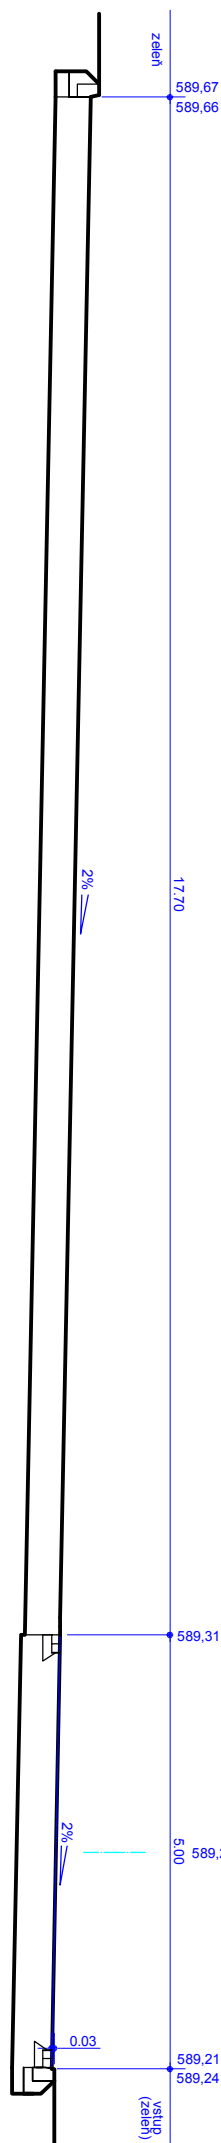[illegible]