



ulice Pelikánova:

REZ 1/1 - 0,050 hm
zakládání štítků, počítá pro komplexy

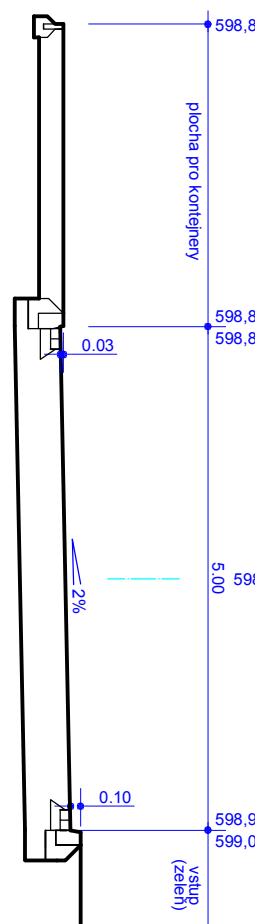


REZ 1/2 - 0,270 hm

zakládání štítků, odstavěná a manipulační plocha

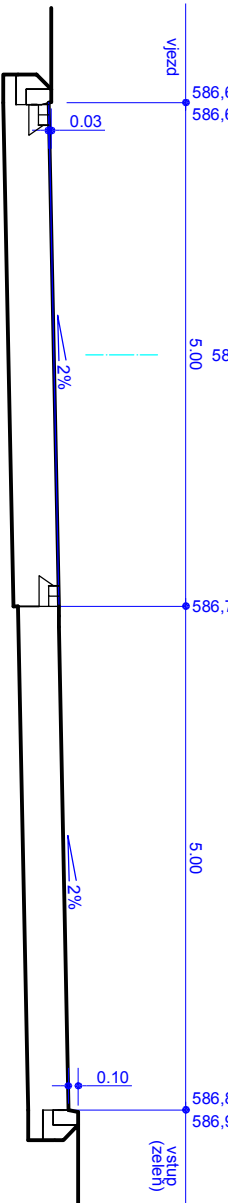


REZ 1/3 - 0,500 hm

zakládání štítků

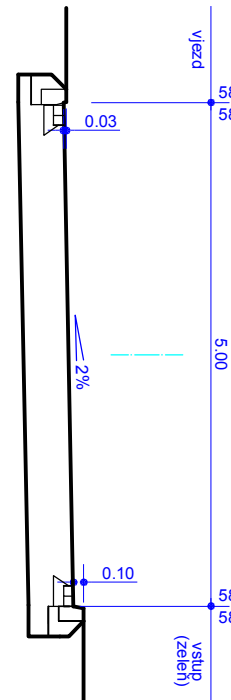


REZ 1/4 - 1,000 hm

rozšíření komunikace

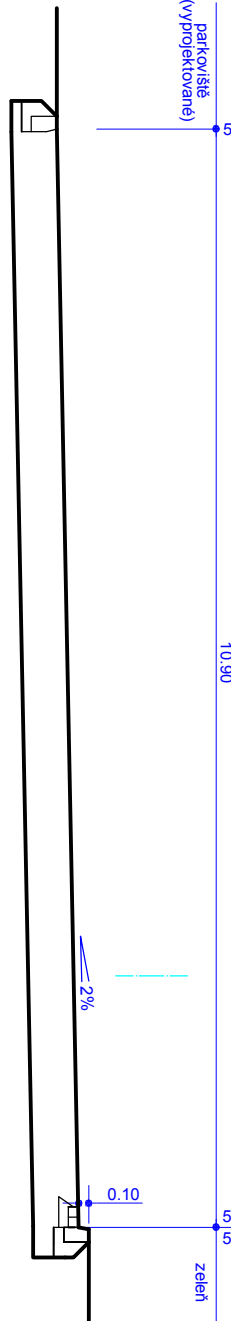


ulice Makovského:

REZ 1/5 - 0,200 hm
zakládání štítků, odstavěná a manipulační plocha

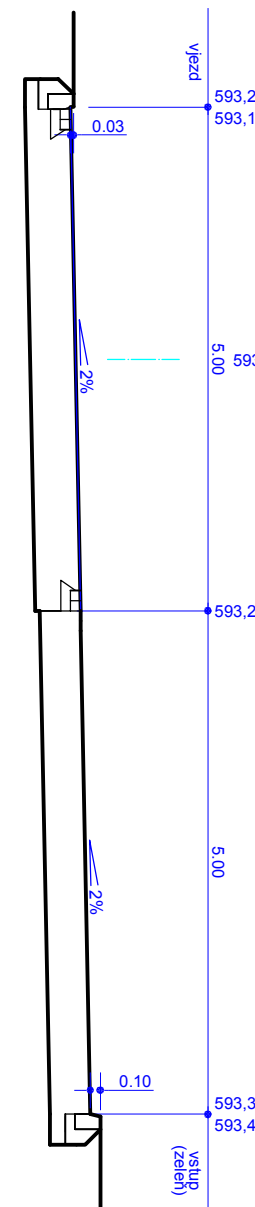


REZ 1/6 - 0,500 hm

zakládání štítků

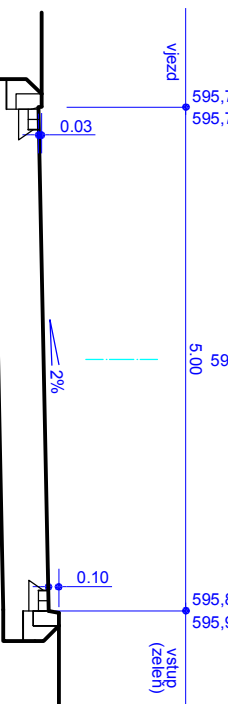


REZ 1/7 - 1,000 hm

zakládání štítků, parkovací

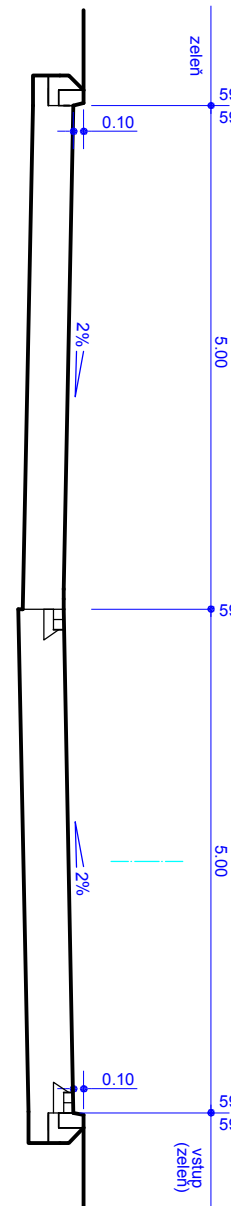


REZ 1/8 - 1,180 hm

zakládání štítků, napojení chodníku

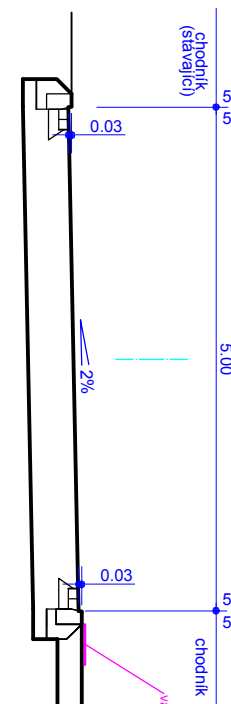


REZ 1/9 - 1,545 hm

zakládání štítků, 2x parkovací

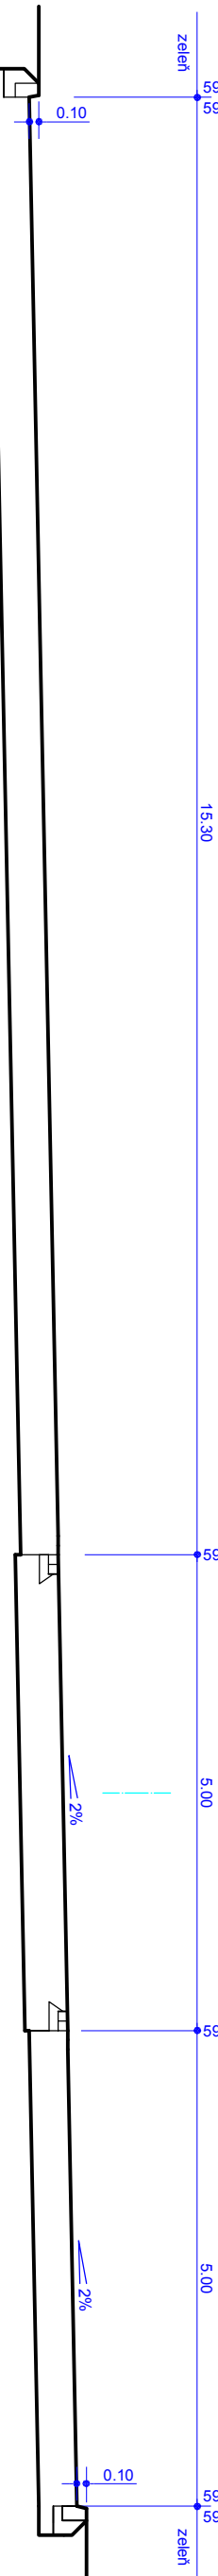


ulice Špálůva:

REZ 1/10 - 0,180 hm
zakládání štítků, odstavěná a manipulační plocha

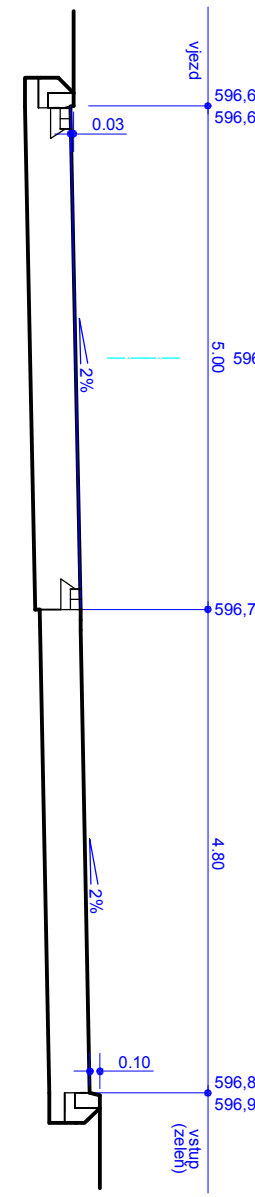


REZ 1/11 - 0,500 hm

zakládání štítků

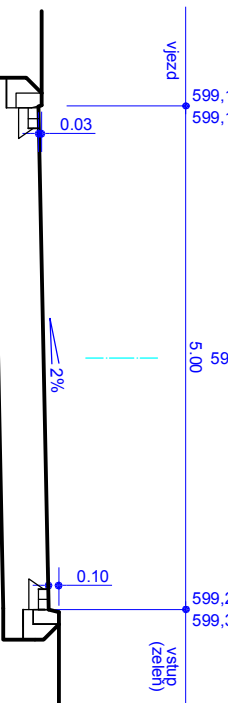


REZ 1/12 - 0,659 hm

zakládání štítků, napojení bodu uličky

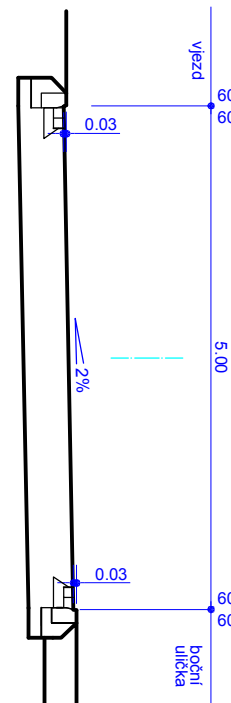


REZ 1/13 - 1,000 hm

zakládání štítků, parkovací

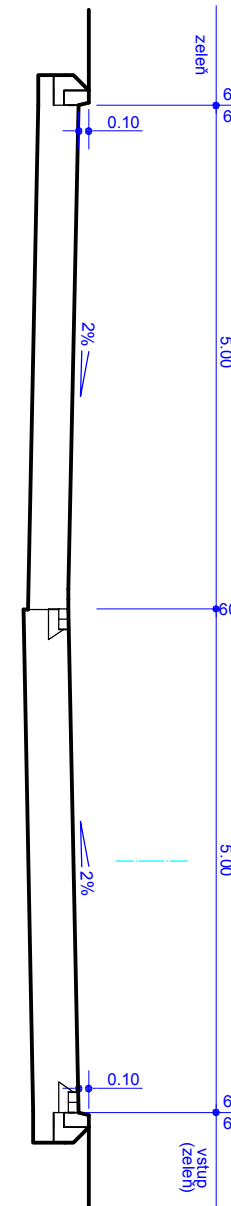


ulice Štursova 1:

REZ 1/14 - 0,500 hm
zakládání štítků

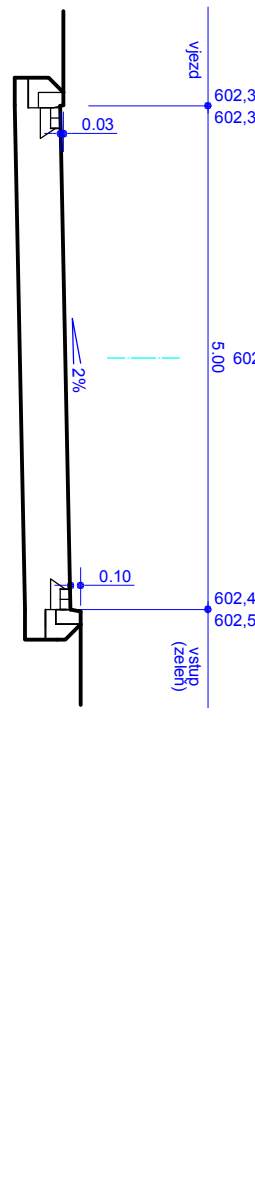


REZ 1/15 - 0,940 hm

zakládání štítků, odstavěná a manipulační plocha, napojení chodníku

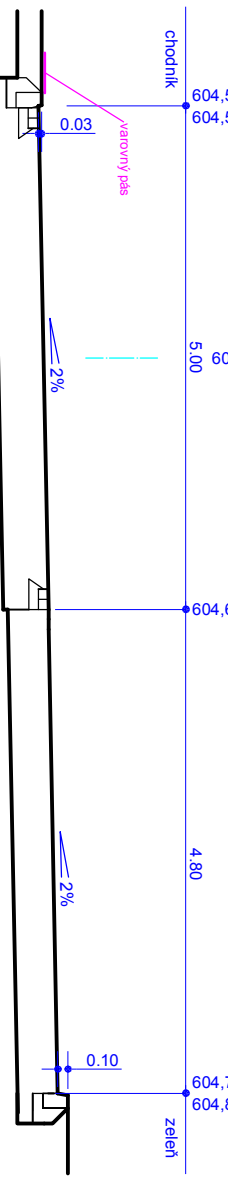


REZ 1/16 - 1,000 hm

zakládání štítků, odstavěná a manipulační plocha, parkovací

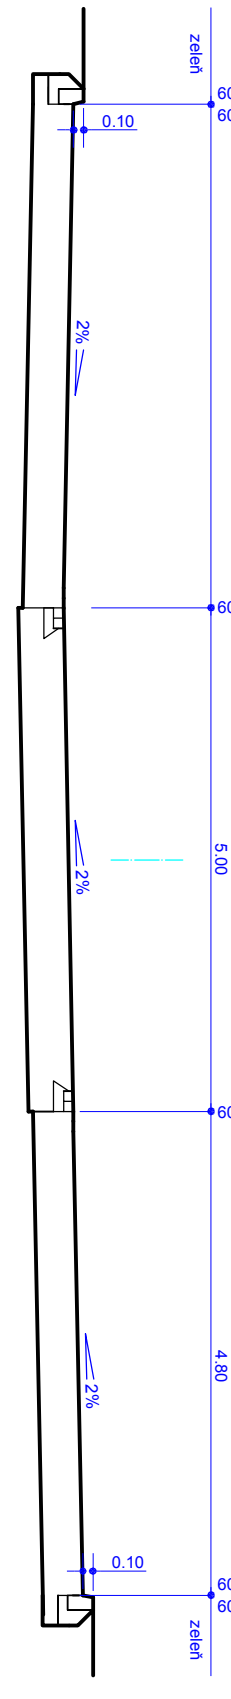


REZ 1/17 - 1,525 hm

rozšíření komunikace, parkovací

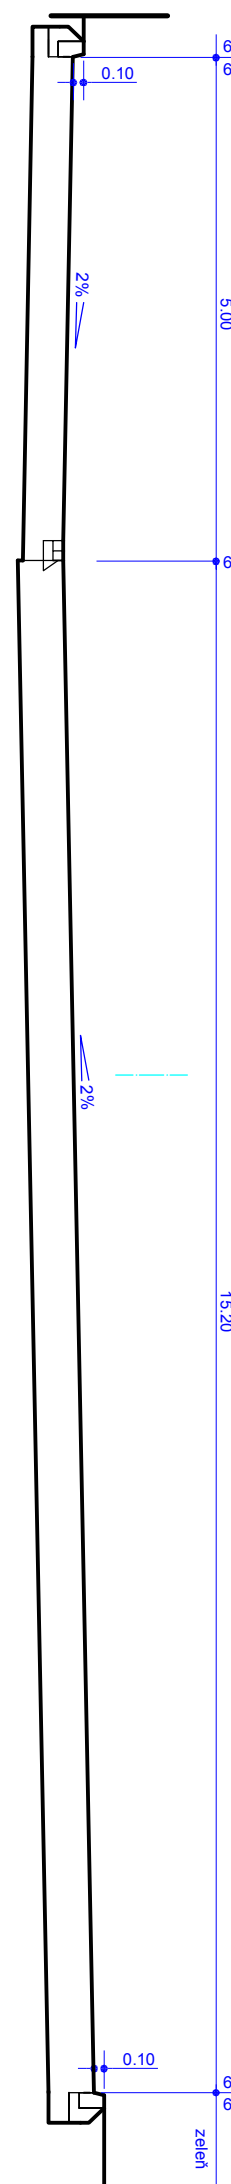


ulice Štursova 2:

REZ 1/18 - 0,223 hm
zakládání štítků, výhledy do garží

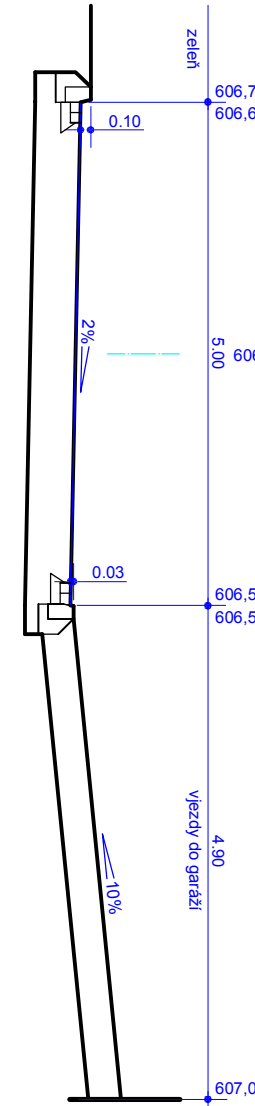


REZ 1/19 - 0,600 hm

zakládání štítků

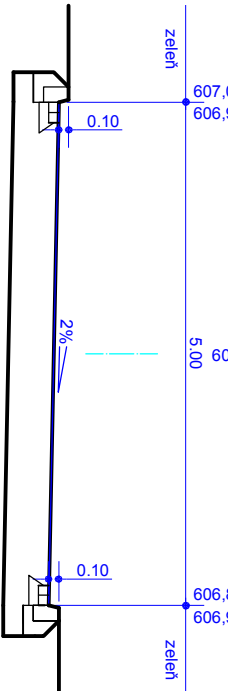


REZ 1/20 - 0,900 hm

zakládání štítků, parkovací

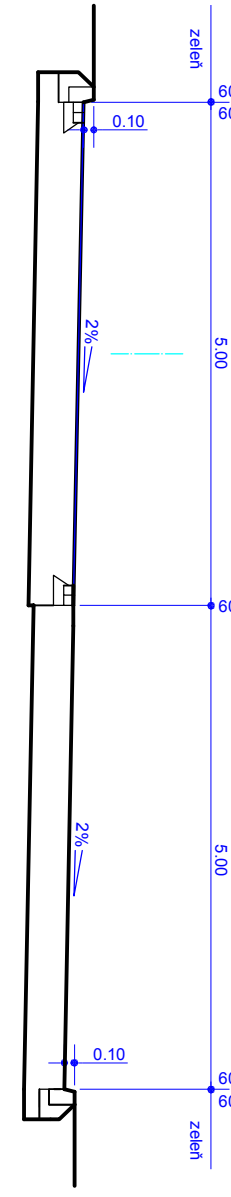

REZ 1/21 - 1,300 hm

zakládání štítků, parkovací

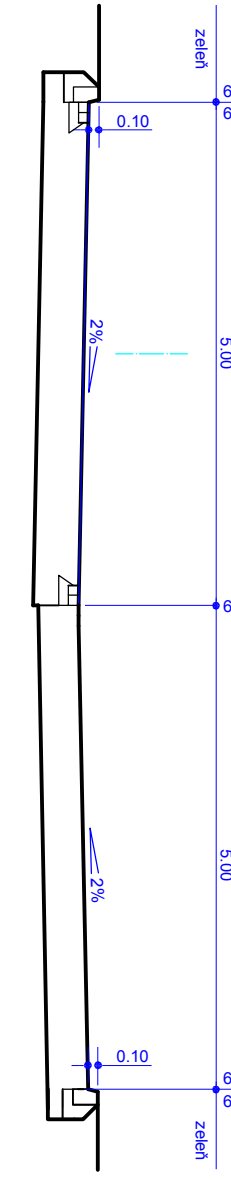

AUTOR PROJEKTU		PROJEKTOVÝ PRŮBĚH	
Ing. Jiří Nývlt		Ing. Libor Klus	
PROJEKTOVÝ ÚSTUP		INVESTICE	
Výhledy		Město Zdar nad Sázavou	
Zdar nad Sázavou		Město Zdar nad Sázavou	
ZDAR NAD SÁZAVOU 7		Sádky 277 - bytový dům	
rekonstrukce komunikací - 1. etapa		+420/7240/2017	
charakteristické příčné řezy		OPIS	
		1422 - 27/16	
		12 x A4	
		1/75	
		B5	

projektová kancelář

PROZIS

Milada Babišová

Sádky 277 - bytový dům

+420/7240/2017

OPIS

1422 - 27/16

12 x A4

1/75

B5