


a/ v komunikaci b/ ve volném terénu

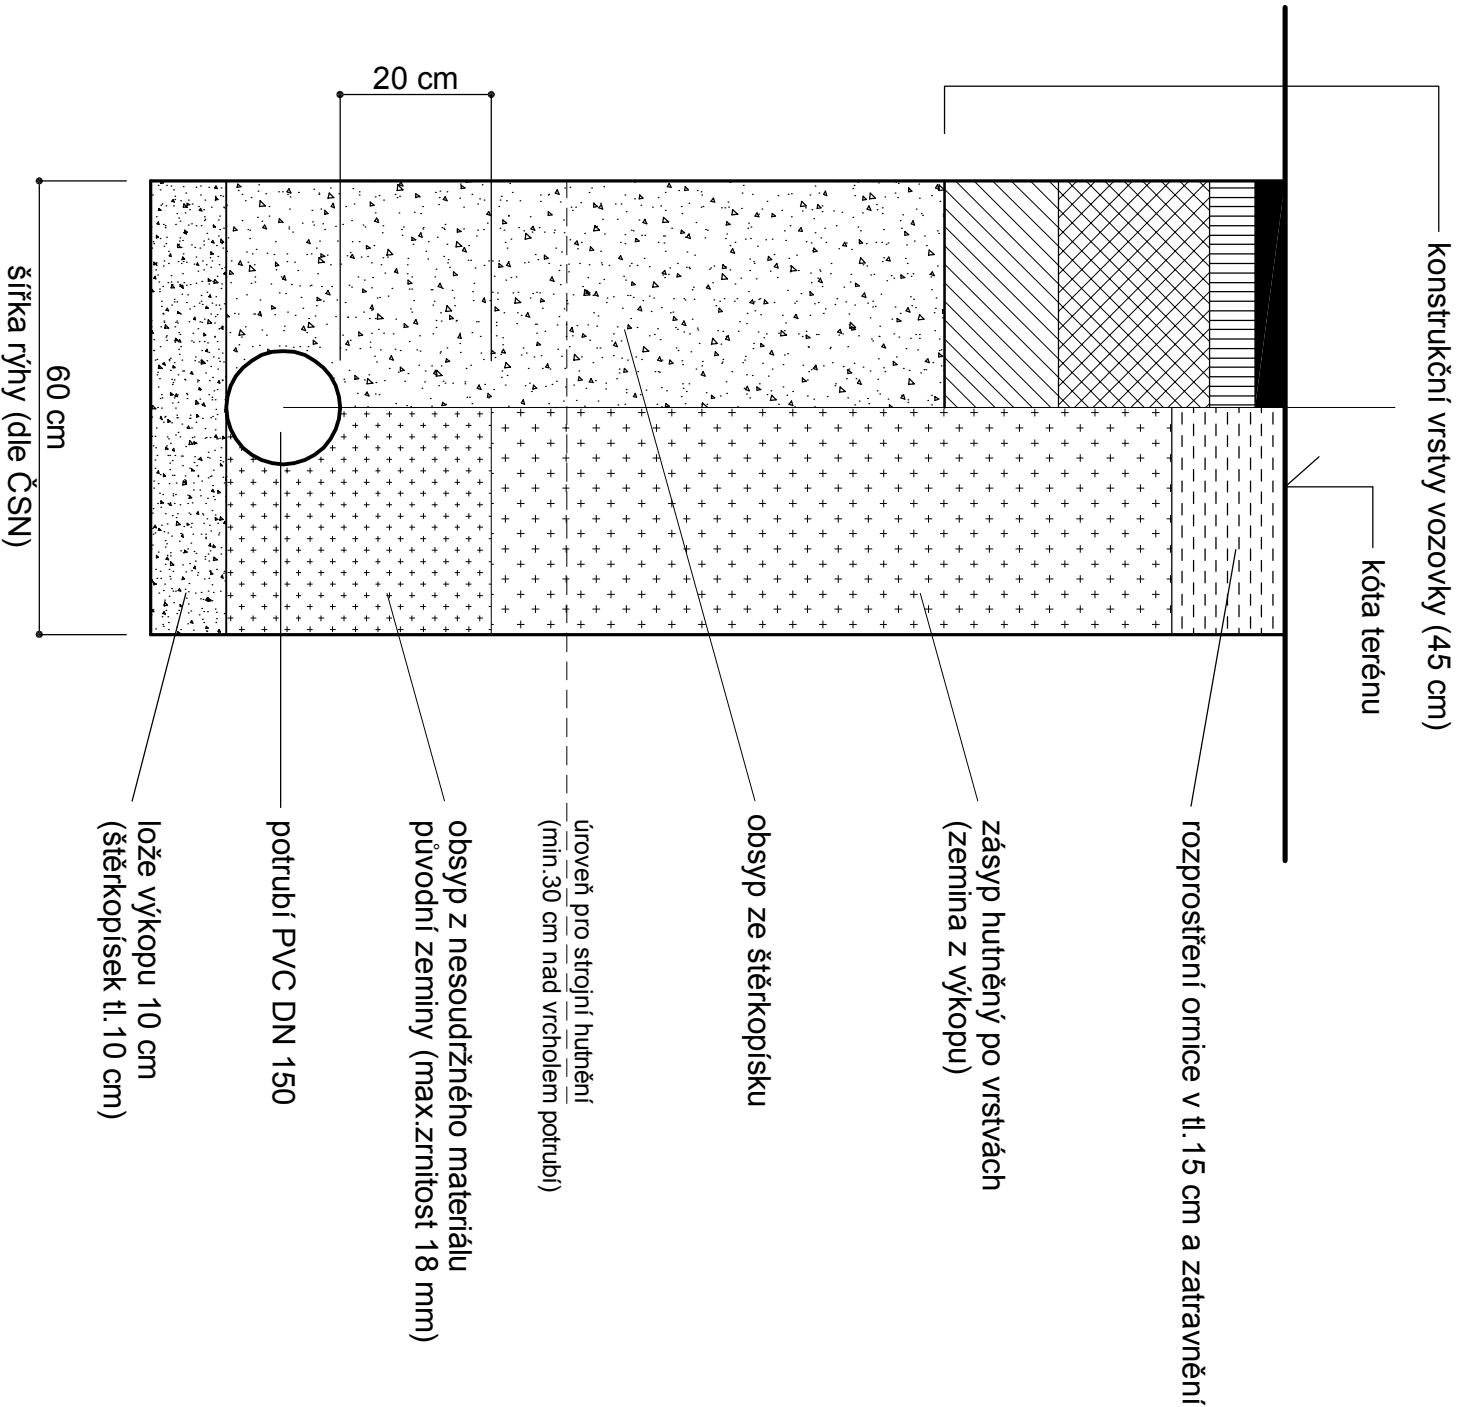

HLAVNÍ PROJEKTANT		PROJEKTANT SPECIALISTA	
Ing. Jiří Nývlt		Ing. Libor Klus	
KRAJ		STAVEBNÍ ÚŘAD	
Vysocina		Město Žďár nad Sázavou	
NAZEV AKCE		INVESTOR	
ŽDÁR NAD SÁZAVOU 7		Šafaříkova 277 - byv. pivovar	
rekonstrukce komunikací - III. etapa		+420 732566331	
OBSAH		MĚŘÍTKO	
detail - uložení potrubí		1 : 10	
		Č. VÝKR.	
		B12	