


ÚZEMÍ OBCE  
ČÍSLO PARCELNÍ  
POVRCH ÚZEMÍ

JAMBOROVA	ŠPÁLOVA
	4669/1
	KOMUNIKACE NOVÁ
	ZEL.

1 : 500/1 : 50

PŮVODNÍ TERÉN  
HRUBÉ TERÉNNÍ ÚPRAVY  
UPRAVENÝ TERÉN

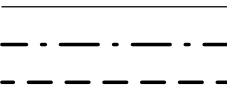

OCEL.IZOL.CHRÁNIČKA d219x6,0mm–9m

KÓTA UPRAVENÉHO TERÉNU


HLOUBKA VÝKOPU

NIVELETA POTRUBÍ


KÓTA STÁVAJÍCÍHO TERÉNU

SROVNÁVACÍ ROVINA  
STANIČENÍ [km/m]

SKLON % , DÉLKA m  
PROFIL, MATERIÁL, DÉLKA m

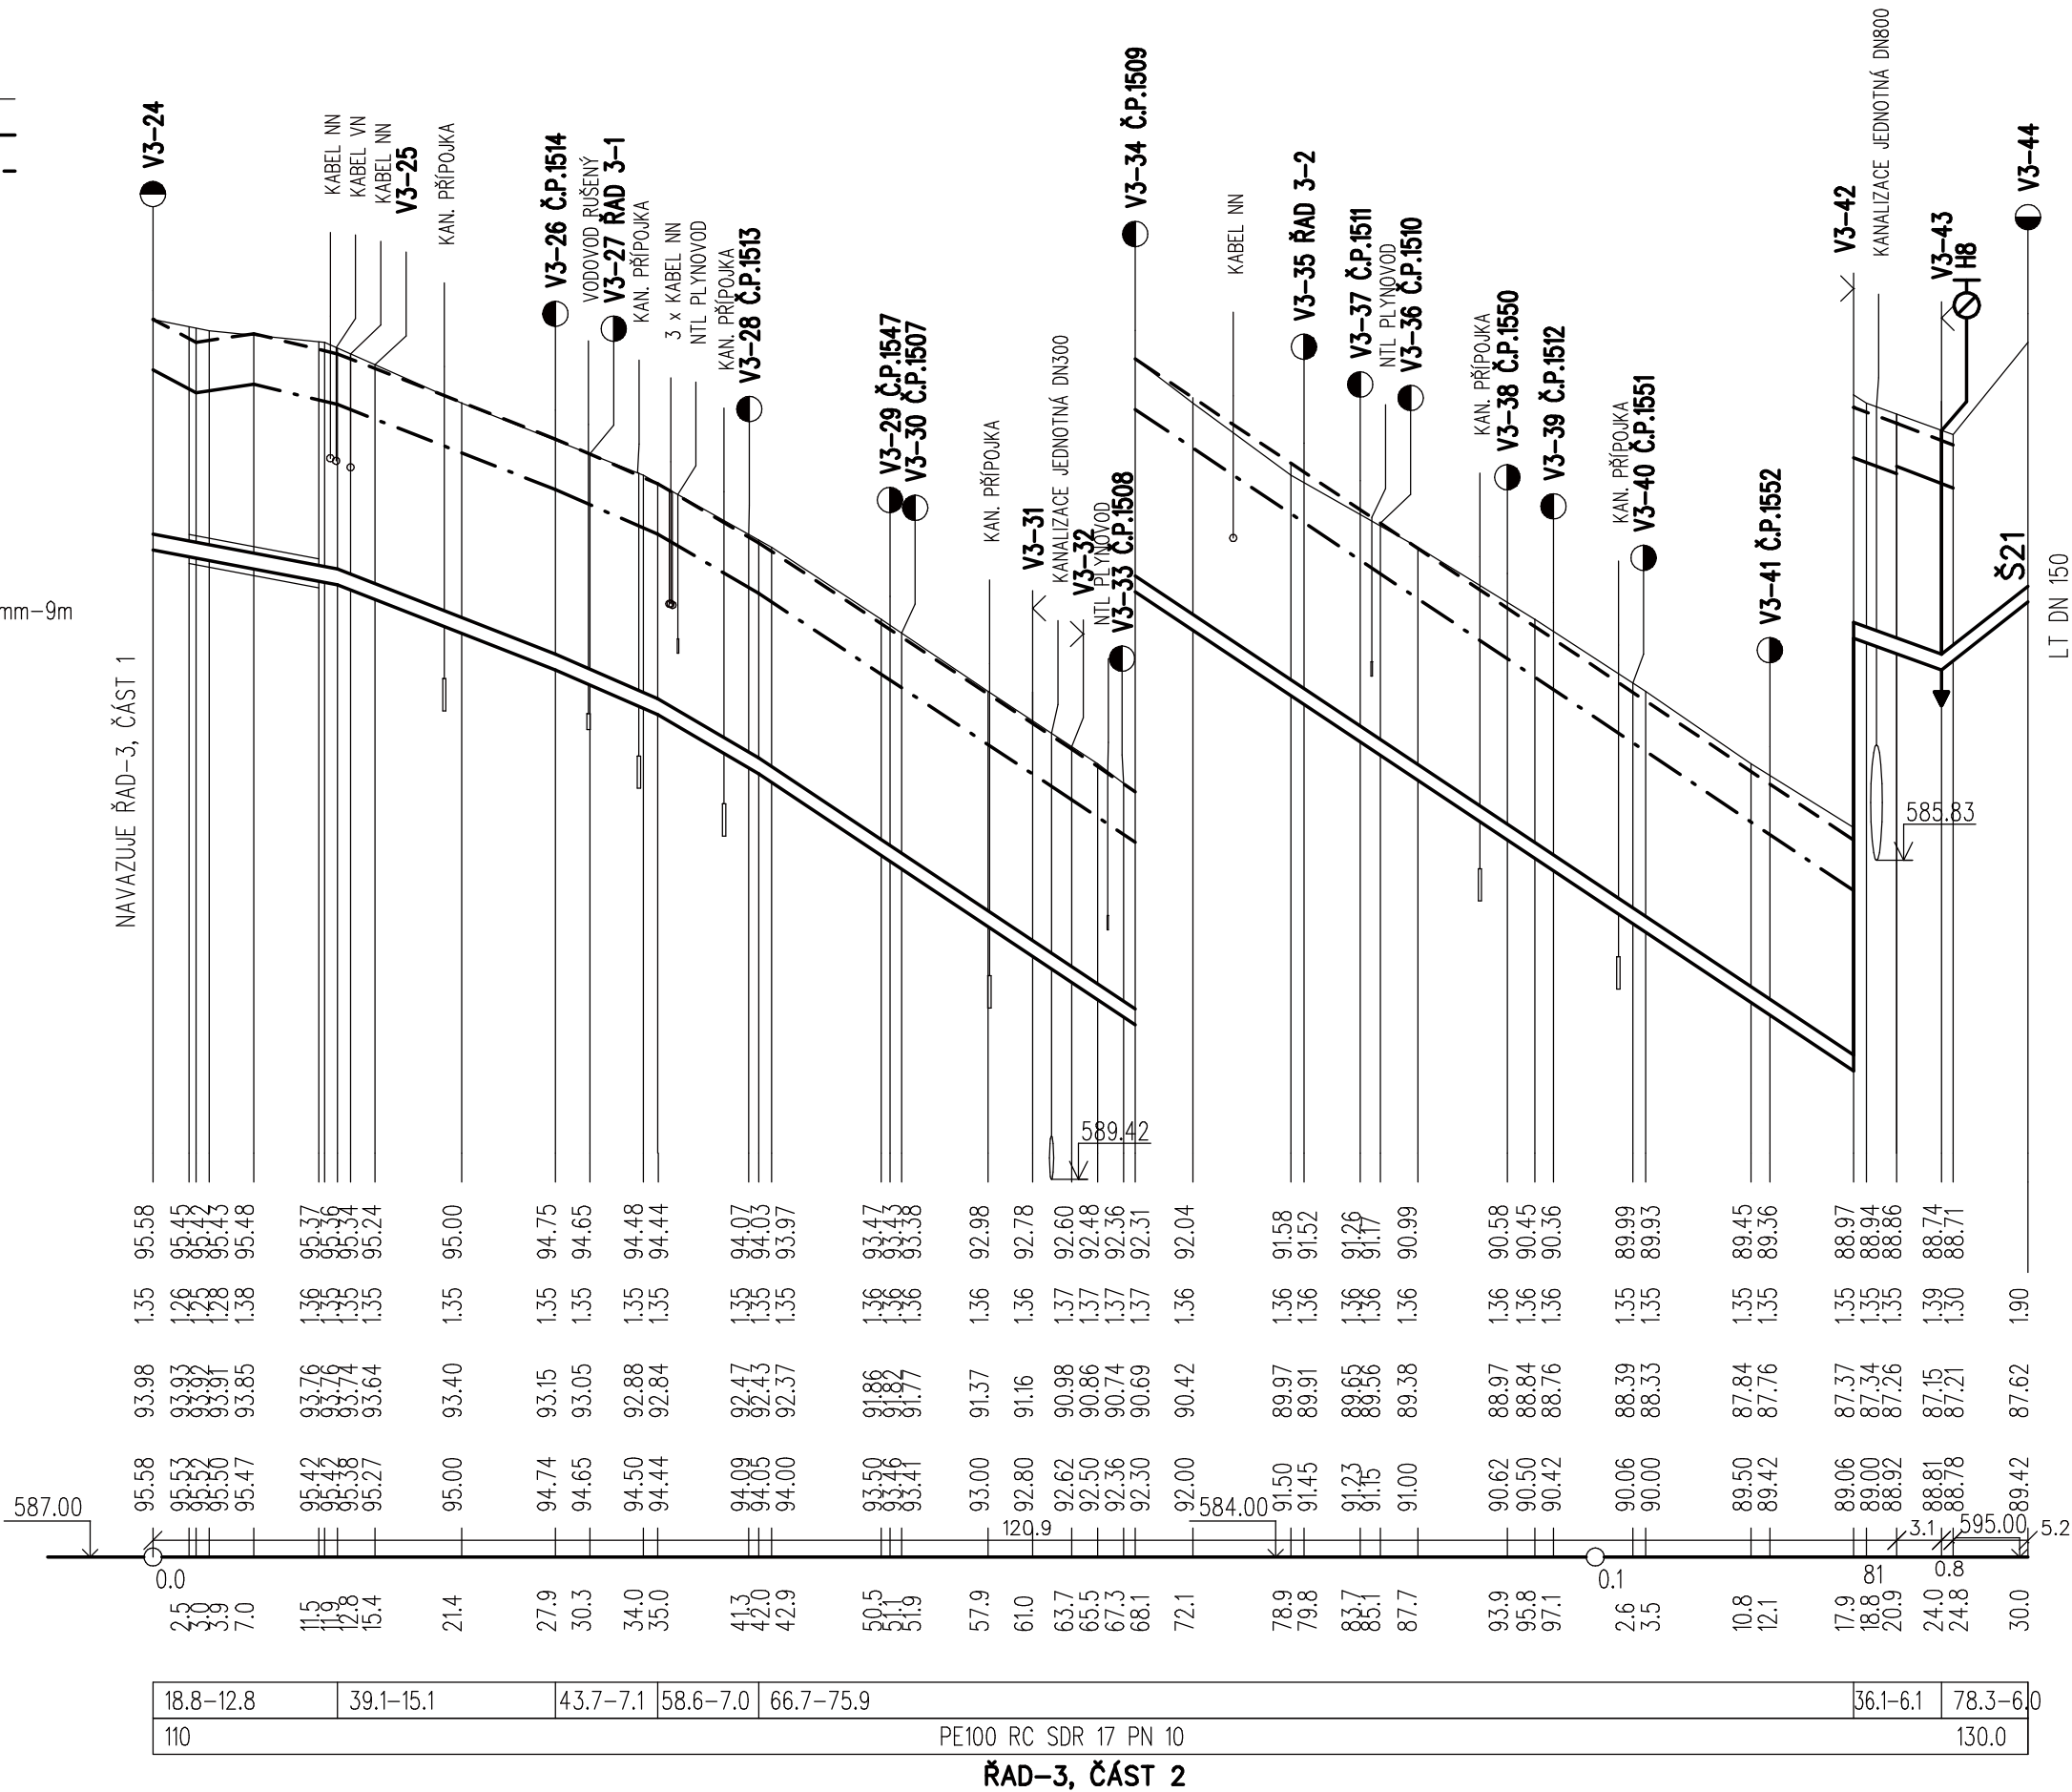

HLOUBKY VÝKOPU JSOU POČÍTÁNY OD STÁVAJÍCÍHO TERÉNU.  
V REKONSTRUOVANÝCH KOMUNIKACÍCH OD ÚROVNĚ PLÁNĚ, KTERÁ JE O 0.45m  
A V CHODNÍCÍCH O 0,24m NÍŽE NEŽ NIVELETA KOMUNIKACÍ A CHODNÍKŮ.

<div>GENERÁLNÍ PROJEKTANT:  STUDENTSKÁ 1133 591 01 ŽDĚR NAD SÁZAVOU tel: 566651192, 605407990 e-mail: blaha.stan@gmail.com</div>	ZODP.PROJEKTANT PROJEKTANT: STAVEBNÍK:	STANISLAV BLAHA IČO: 15261182 STANISLAV BLAHA SVAZ VODOVODŮ A KANALIZACÍ ŽDĚRSKO, VODÁRENSKÁ 2, 591 01 ŽDĚR NAD SÁZAVOU		AUTORIZACE:	PARÉ:
	MÍSTO STAVBY:	ŽDĚR NAD SÁZAVOU			
	KRAJ:	VYSOČINA			
	NÁZEV AKCE: ŽDĚR NAD SÁZAVOU - REKONSTRUKCE VODOVODU A KANALIZACE NA SÍDLIŠTÍ 7, 3. - 5. ETAPA				FORMÁT: DATUM: STUPEŇ: ZAKÁZKA: MĚŘÍTKO:
ČÁST:	D. DOKUMENTACE INŽENÝRSKÉHO OBJEKTU				3 A4 04/2019 DPS 2019/BI/001
STAVEBNÍ OBJEKT:	D.1 VODOVOD				REVIZE: -
OBSAH:	PODÉLNÝ PROFIL - ŘAD-3, ČÁST 2				VÝKRES Č.: D.120