


ÚZEMÍ OBCE  
ČÍSLO PARCELNÍ  
POVRCH ÚZEMÍ


MAKOVSKÉHO		
4669/1		
KOM.NOVÁ	CHODNÍK NOVÝ	ZELENÉ

1 : 500/1 : 50

PŮVODNÍ TERÉN  
HRUBÉ TERÉNNÍ ÚPRAVY  
UPRAVENÝ TERÉN

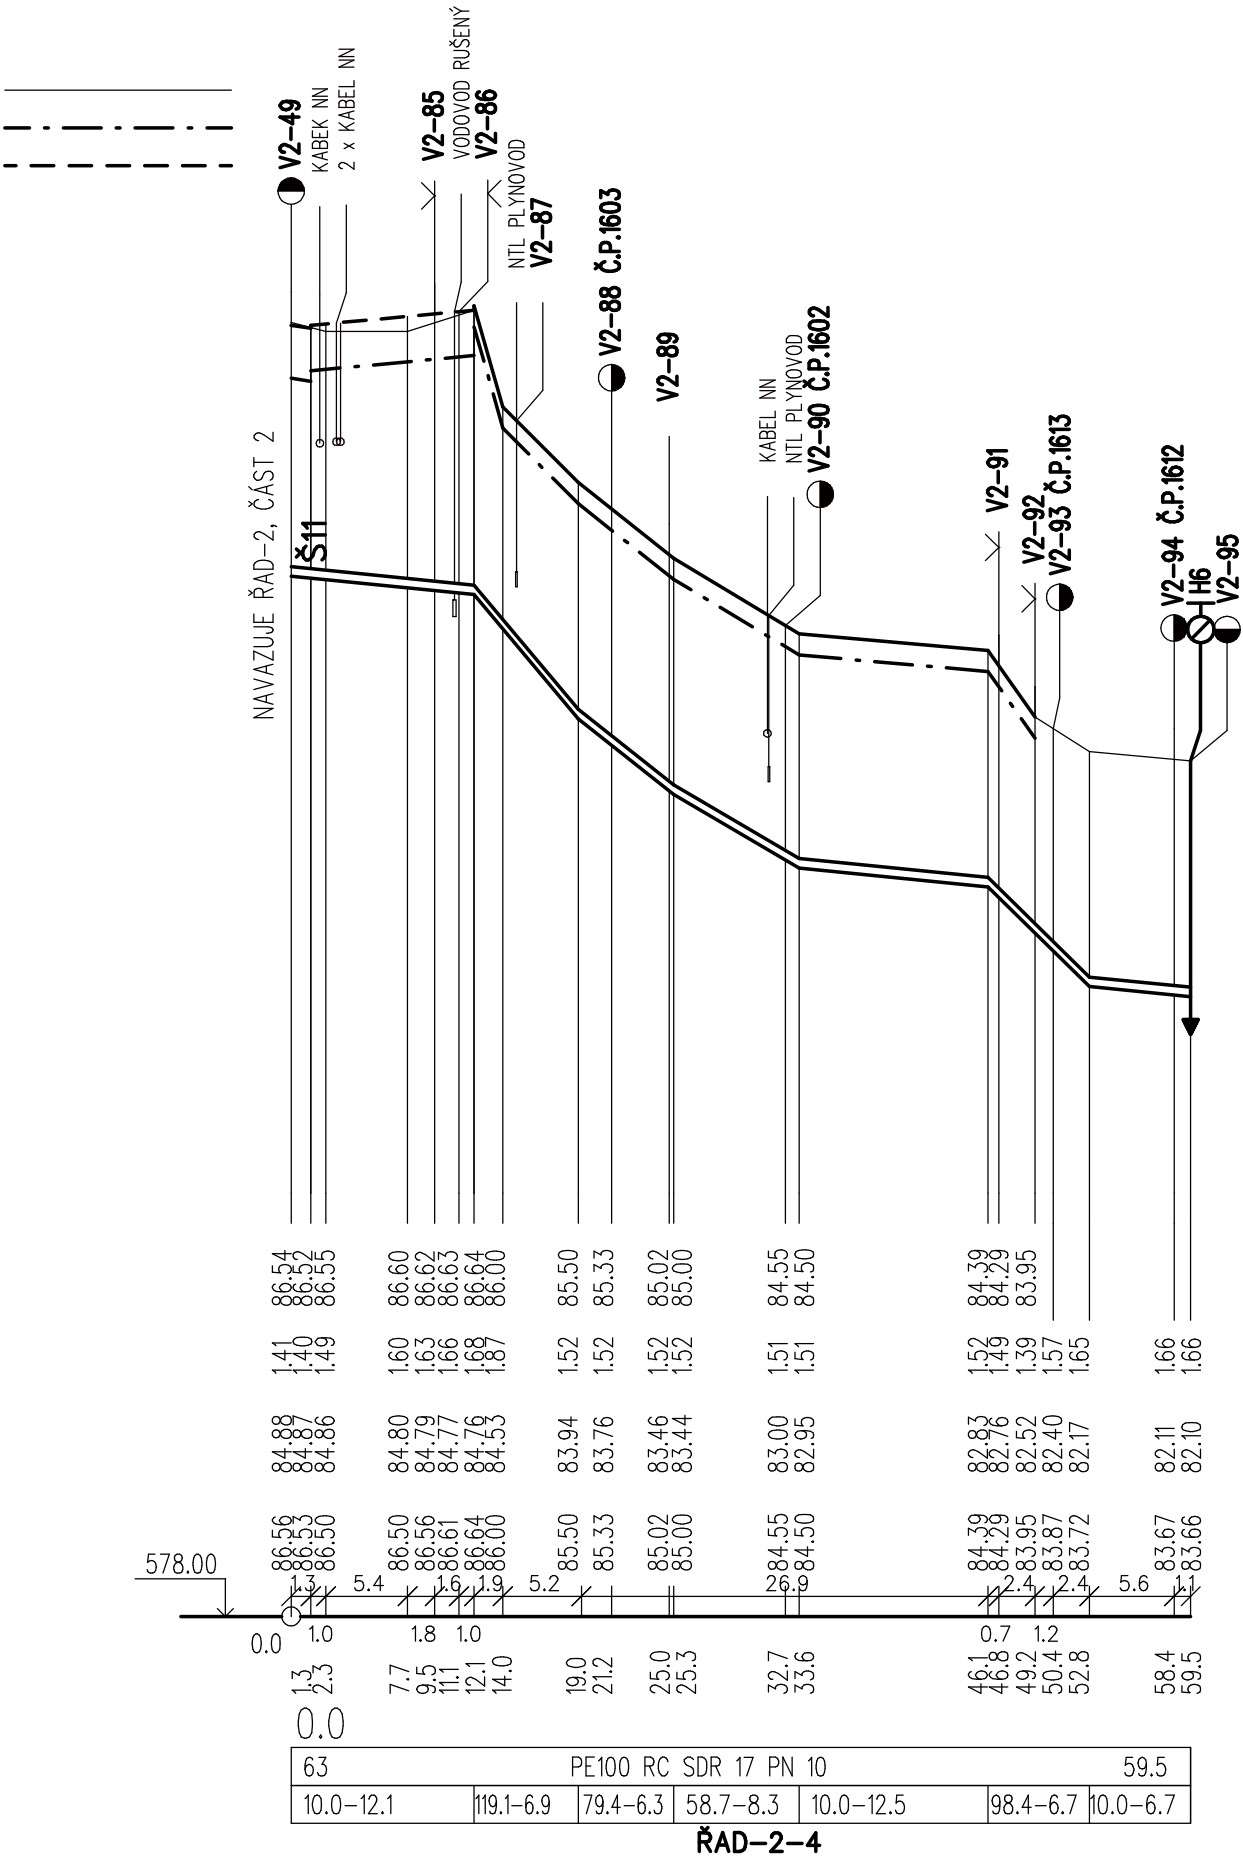

HLOUBKY VÝKOPU JSOU POČÍTÁNY OD STÁVAJÍCÍHO TERÉNU.  
V REKONSTRUOVANÝCH KOMUNIKACÍCH OD ÚROVNĚ PLÁŇE, KTERÁ JE O 0.45m  
A V CHODNÍCÍCH O 0,24m NÍŽE NEŽ NIVELETA KOMUNIKACÍ A CHODNÍKŮ.

<div>GENERÁLNÍ PROJEKTANT:</div> <div></div> <div>STUDENTSKÁ 1133 591 01 ŽDĚR NAD SÁZAVOU tel: 566651192, 605407990 e-mail: blaha.stan@gmail.com</div>	ZODP.PROJEKTANT PROJEKTANT:		STANISLAV BLAHA IČO: 15261182 STANISLAV BLAHA		AUTORIZACE:	PARÉ:
	STAVEBNÍK:		SVAZ VODOVODŮ A KANALIZACÍ ŽDĚRSKO, VODÁRENSKÁ 2, 591 01 ŽDĚR NAD SÁZAVOU			IČO: 43383513
	MÍSTO STAVBY:		ŽDĚR NAD SÁZAVOU			
	KRAJ:		VYSOČINA			
	NÁZEV AKCE:					
<div>ŽDĚR NAD SÁZAVOU - REKONSTRUKCE VODOVODU A KANALIZACE NA SÍDLIŠTI 7, 3. - 5. ETAPA</div>						FORMÁT: 2 A4
ČÁST: D. DOKUMENTACE INŽENÝRSKÉHO OBJEKTU						DATUM: 04/2019
						STUPEŇ: DPS
STAVEBNÍ OBJEKT: D.1 VODOVOD						ZAKÁZKA: 2019/BI/001
OBSAH: PODÉLNÝ PROFIL - ŘAD-2-4						MĚŘÍTKO: 1:500/1:50
						REVIZE: -
						VÝKRES Č.: D.118