

ÚZEMÍ OBCE  
ČÍSLO PARCELNÍ  
POVRCH ÚZEMÍ

JAMBOROVA	
4669/1	
CH. ZEL.	KOMUNIKACE NOVÁ

1 : 500/1 : 50

PŮVODNÍ TERÉN  
HRUBÉ TERÉNNÍ ÚPRAVY  
UPRAVENÝ TERÉN

OCEL.IZOL.CHRÁNIČKA d108x4,0 mm-9.0m

KÓTA UPRAVENÉHO TERÉNU


HLOUBKA VÝKOPU

NIVELETA POTRUBÍ


KÓTA STÁVAJÍCÍHO TERÉNU

SROVNÁVACÍ ROVINA  
STANIČENÍ [km/m]

SKLON % , DÉLKA m  
PROFIL, MATERIÁL, DÉLKA m

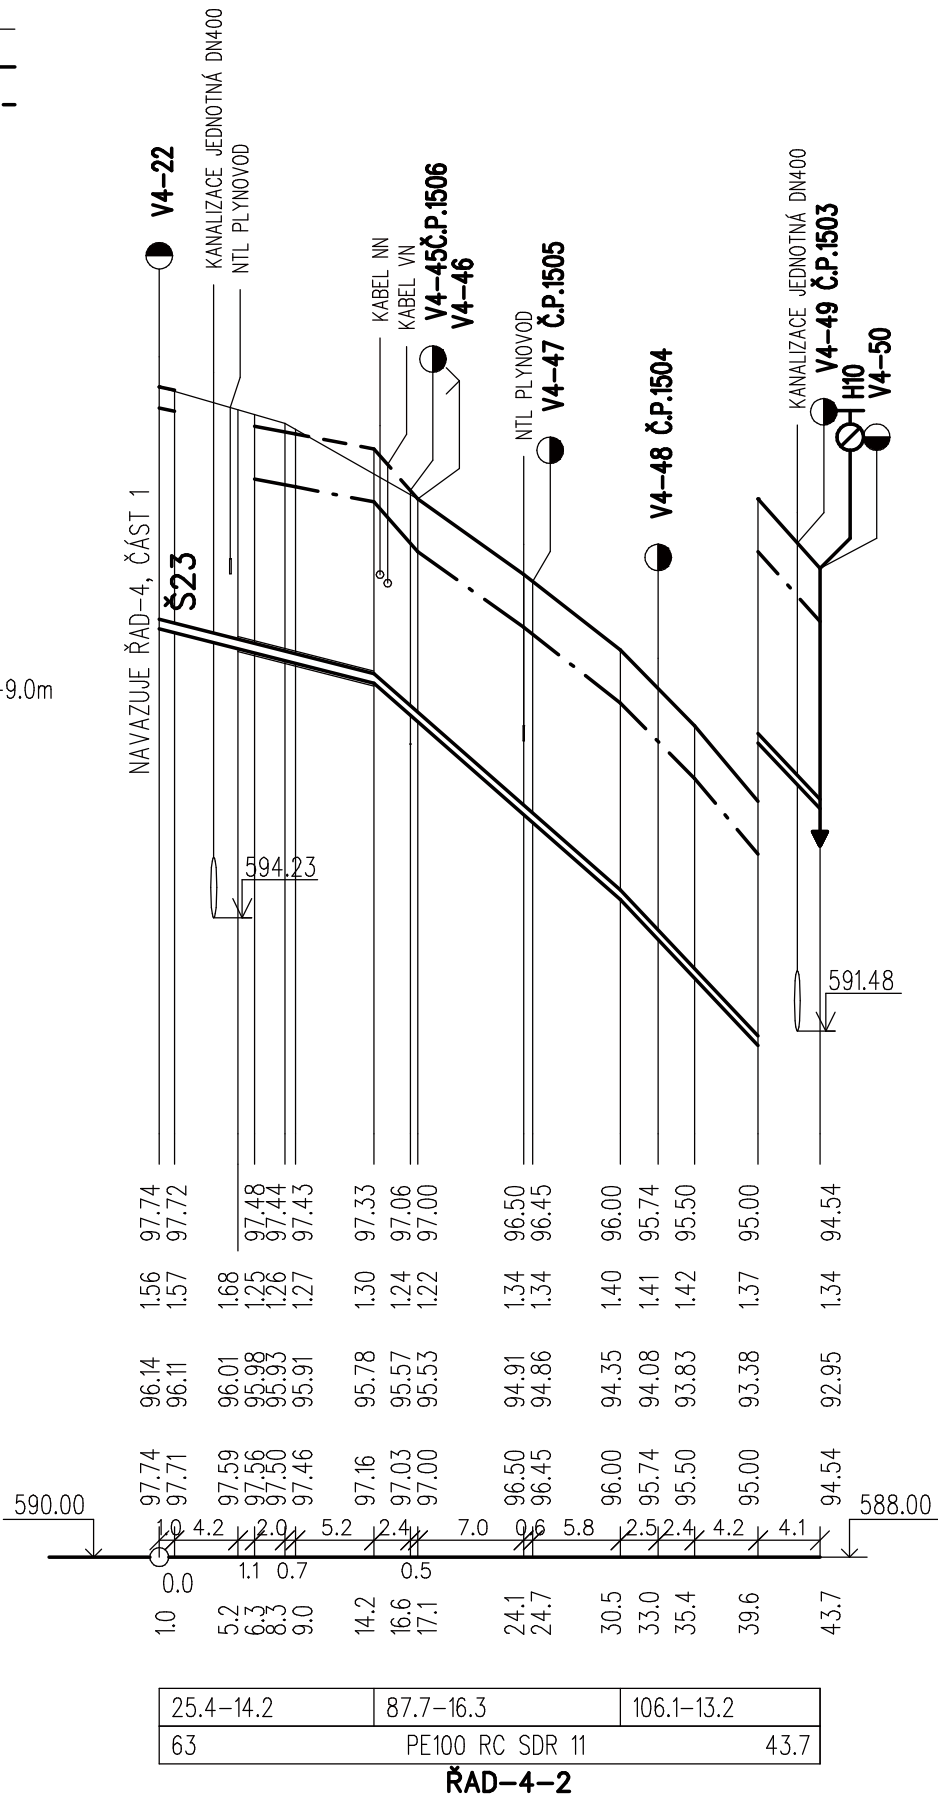

HLOUBKY VÝKOPU JSOU POČÍTÁNY OD STÁVAJÍCÍHO TERÉNU.  
V REKONSTRUOVANÝCH KOMUNIKACÍCH OD ÚROVNĚ PLÁŇE, KTERÁ JE O 0.45m  
A V CHODNÍCÍCH O 0,24m NÍŽE NEŽ NIVELETA KOMUNIKACÍ A CHODNÍKŮ.

<div>GENERÁLNÍ PROJEKTANT:</div> <div><div>STUDENTSKÁ 1133 591 01 ŽDÁR NAD SÁZAVOU tel: 566651192, 605407990 e-mail: blaha.stan@gmail.com</div></div>	ZODP.PROJEKTANT	STANISLAV BLAHA IČO: 15261182		
	PROJEKTANT:	STANISLAV BLAHA	AUTORIZACE:	PARÉ:
	STAVEBNÍK:	SVAZ VODOVODŮ A KANALIZACÍ ŽDÁRSKO, VODÁRENSKÁ 2, 591 01 ŽDÁR NAD SÁZAVOU		IČO: 43383513
	MÍSTO STAVBY:	ŽDÁR NAD SÁZAVOU		
	KRAJ:	VYSOČINA		
NÁZEV AKCE:			FORMÁT:	2 A4
<div>ŽDÁR NAD SÁZAVOU</div> <div>- REKONSTRUKCE VODOVODU A KANALIZACE</div> <div>NA SÍDLIŠTI 7, 3. - 5. ETAPA</div>			DATUM:	04/2019
			STUPEŇ:	DPS
			ZAKÁZKA:	2019/BI/001
			MĚŘÍTKO:	1:500/1:50
ČÁST:	D. DOKUMENTACE INŽENÝRSKÉHO OBJEKTU		REVIZE:	-
STAVEBNÍ OBJEKT:	D.1 VODOVOD		VÝKRES Č.:	D.126
OBSAH:	PODÉLNÝ PROFIL - ŘAD-4-2			