




PUDORYS

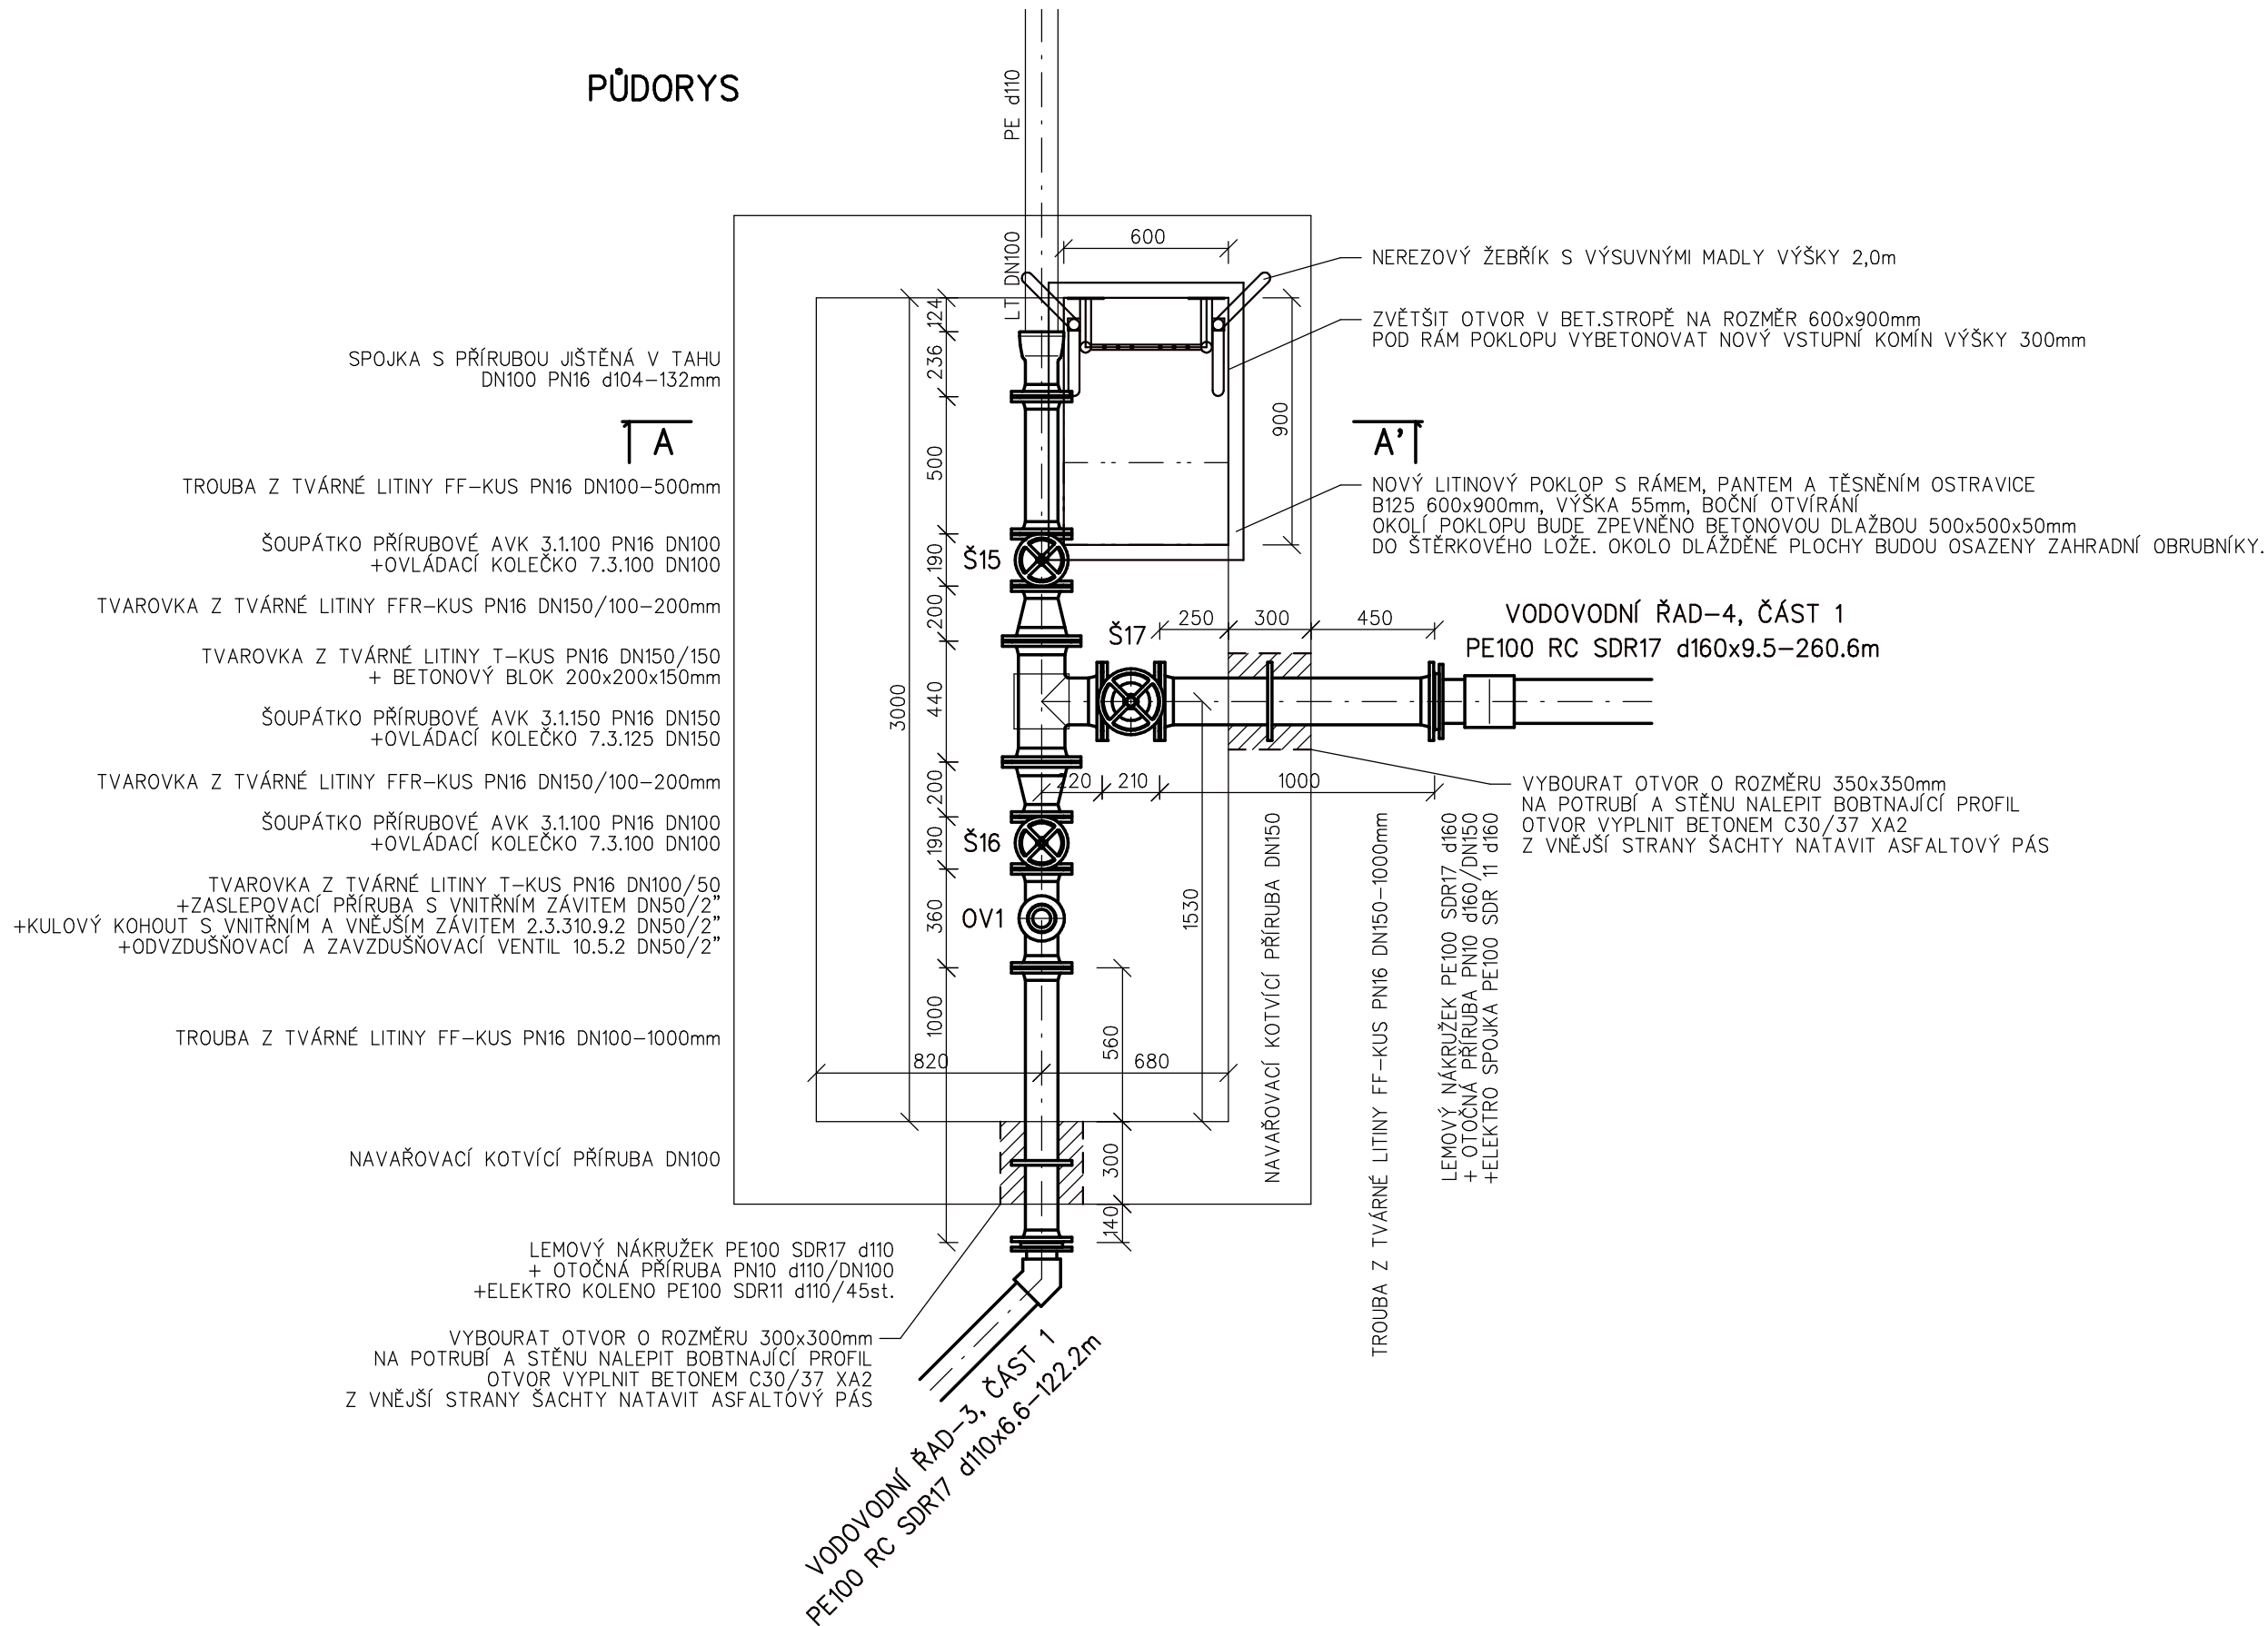

ŘEZ A-A'

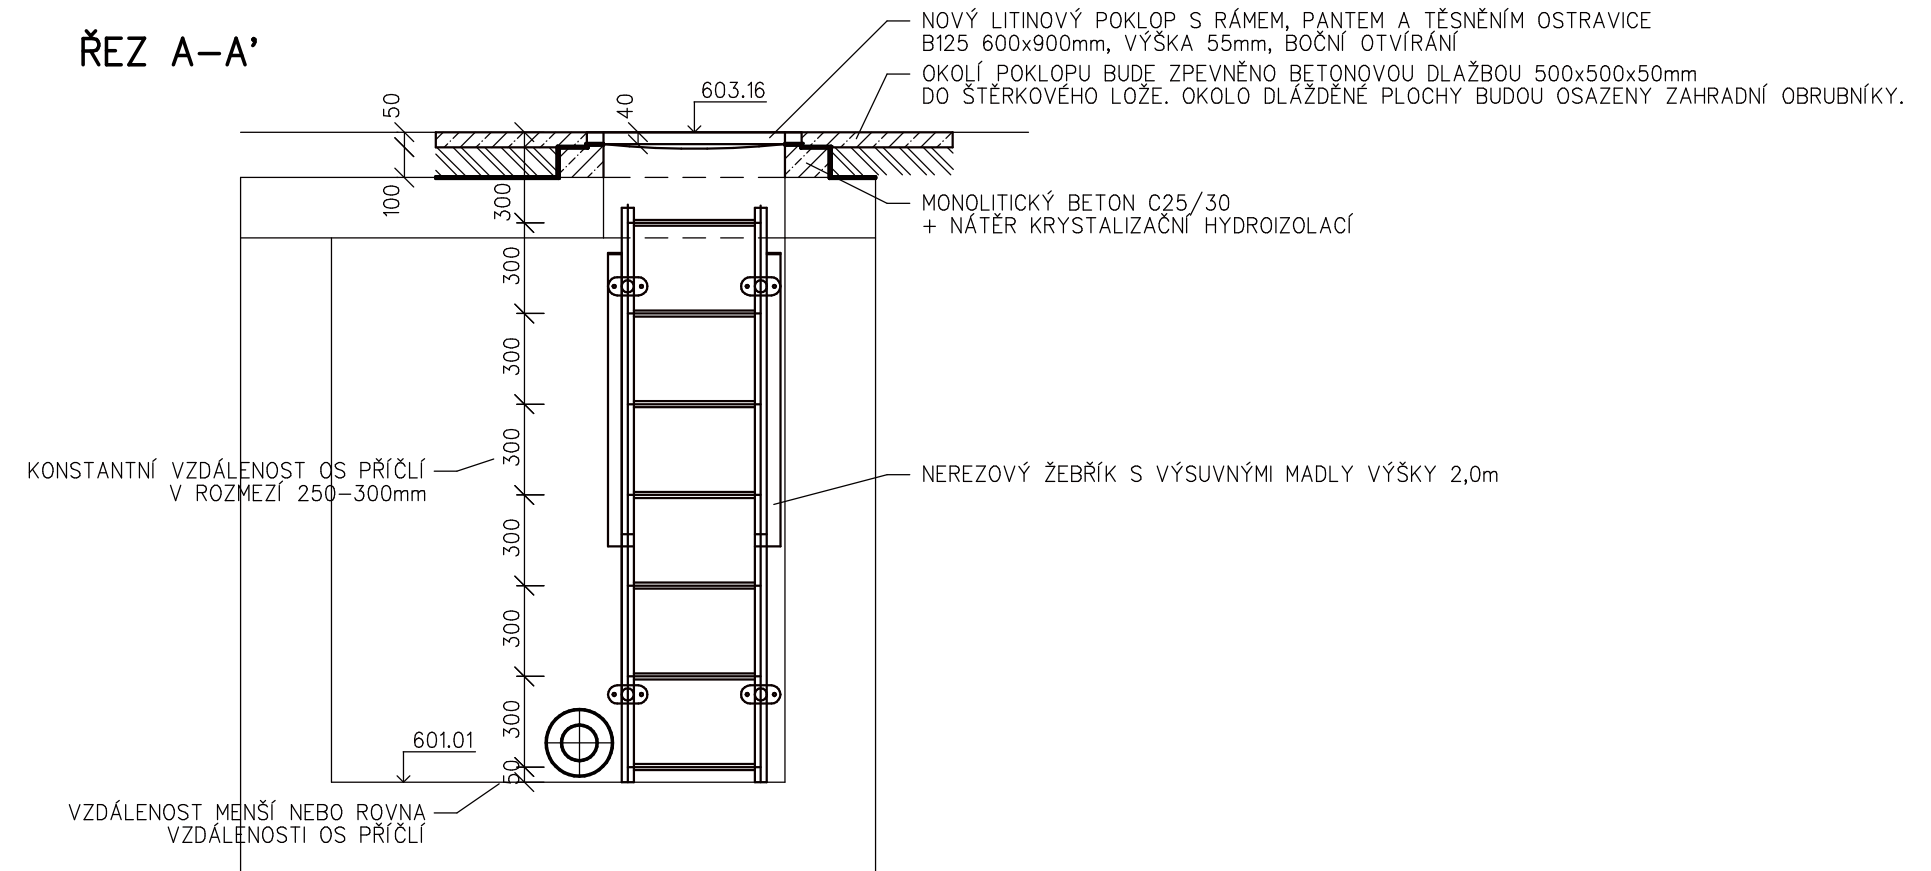

U STÁVAJÍCÍ ŠACHTY BUDE DEMONTOVÁN LITINOVÝ POKLOP 600x600mm, VYBOURÁN VSTUPNÍ KOMÍN VÝŠKÝ 350mm A DEMONTOVÁNY STUPADLA. DÁLE BUDOU PŘEVEDENY STAVEBNÍ ÚPRAVY, KTERÉ JSOU POPSÁNY NA VÝKRESE.
V ŠACHTĚ BUDE DEMONTOVÁNA KOMPLETNĚ POTRUBÍ ČÁST, LITINOVÉ A PLASTOVÉ POTRUBÍ DN100, 2 SOUPÁTKA DN100 A 2 NAVRÁTÁVACÍ PASY.

<div>GENERÁLNÍ PROJEKTANT:</div> <div></div> <div>STUDENTSKÁ 1133 591 01 ŽDĚR NAD SÁZAVOU tel: 566651192, 605407990 e-mail: blaha.stan@gmail.com</div>	<div>ZODP.PROJEKTANT:</div> <div>STANISLAV BLAHA IČO: 15261182</div>	<div>AUTORIZACE:</div>	<div>PARÉ:</div>
	<div>STAVEBNÍK:</div> <div>SVAZ VODOVODŮ A KANALIZACÍ ŽDĚRSKO, VODÁRENSKÁ 2, 591 01 ŽDĚR NAD SÁZAVOU</div>	<div>IČO:</div> <div>43383513</div>	
	<div>MÍSTO STAVBY:</div> <div>ŽDĚR NAD SÁZAVOU</div>		
	<div>KRAJ:</div> <div>VYSOČINA</div>		
<div>NÁZEV AKCE:</div> <div>ŽDĚR NAD SÁZAVOU - REKONSTRUKCE VODOVODU A KANALIZACE NA SÍDLIŠTI 7, 3. - 5. ETAPA</div>		<div>FORMÁT:</div> <div>3 A4</div>	
<div>ČÁST:</div> <div>D. DOKUMENTACE INŽENÝRSKÉHO OBJEKTU</div>		<div>DATUM:</div> <div>01/2019</div>	
<div>STAVEBNÍ OBJEKT:</div> <div>D.1 VODOVOD</div>		<div>STUPEŇ:</div> <div>DPS</div>	
<div>OBSAH:</div> <div>ARMATURNÍ ŠACHTA NA ULICI ŠPÁLOVA</div>		<div>ZAKÁZKA:</div> <div>2019/BI/001</div>	
		<div>MĚŘÍTKO:</div> <div>1 : 25</div>	
		<div>REVIZE:</div> <div>-</div>	
		<div>VÝKRES Č.:</div> <div>D.145</div>	