


ÚZEMÍ OBCE	ČÍSLO PARCELNÍ	POVRCH ÚZEMÍ
------------	----------------	--------------


JAMBOROVA	PELIKÁNOVA
	4669/1
	NOVÁ KOMUNIKACE

$$1 : 500 / 1 : 50$$

PŮVODNÍ TERÉN
HRUBÉ TERÉNNÍ ÚPRAVY
UPRAVENÝ TERÉN

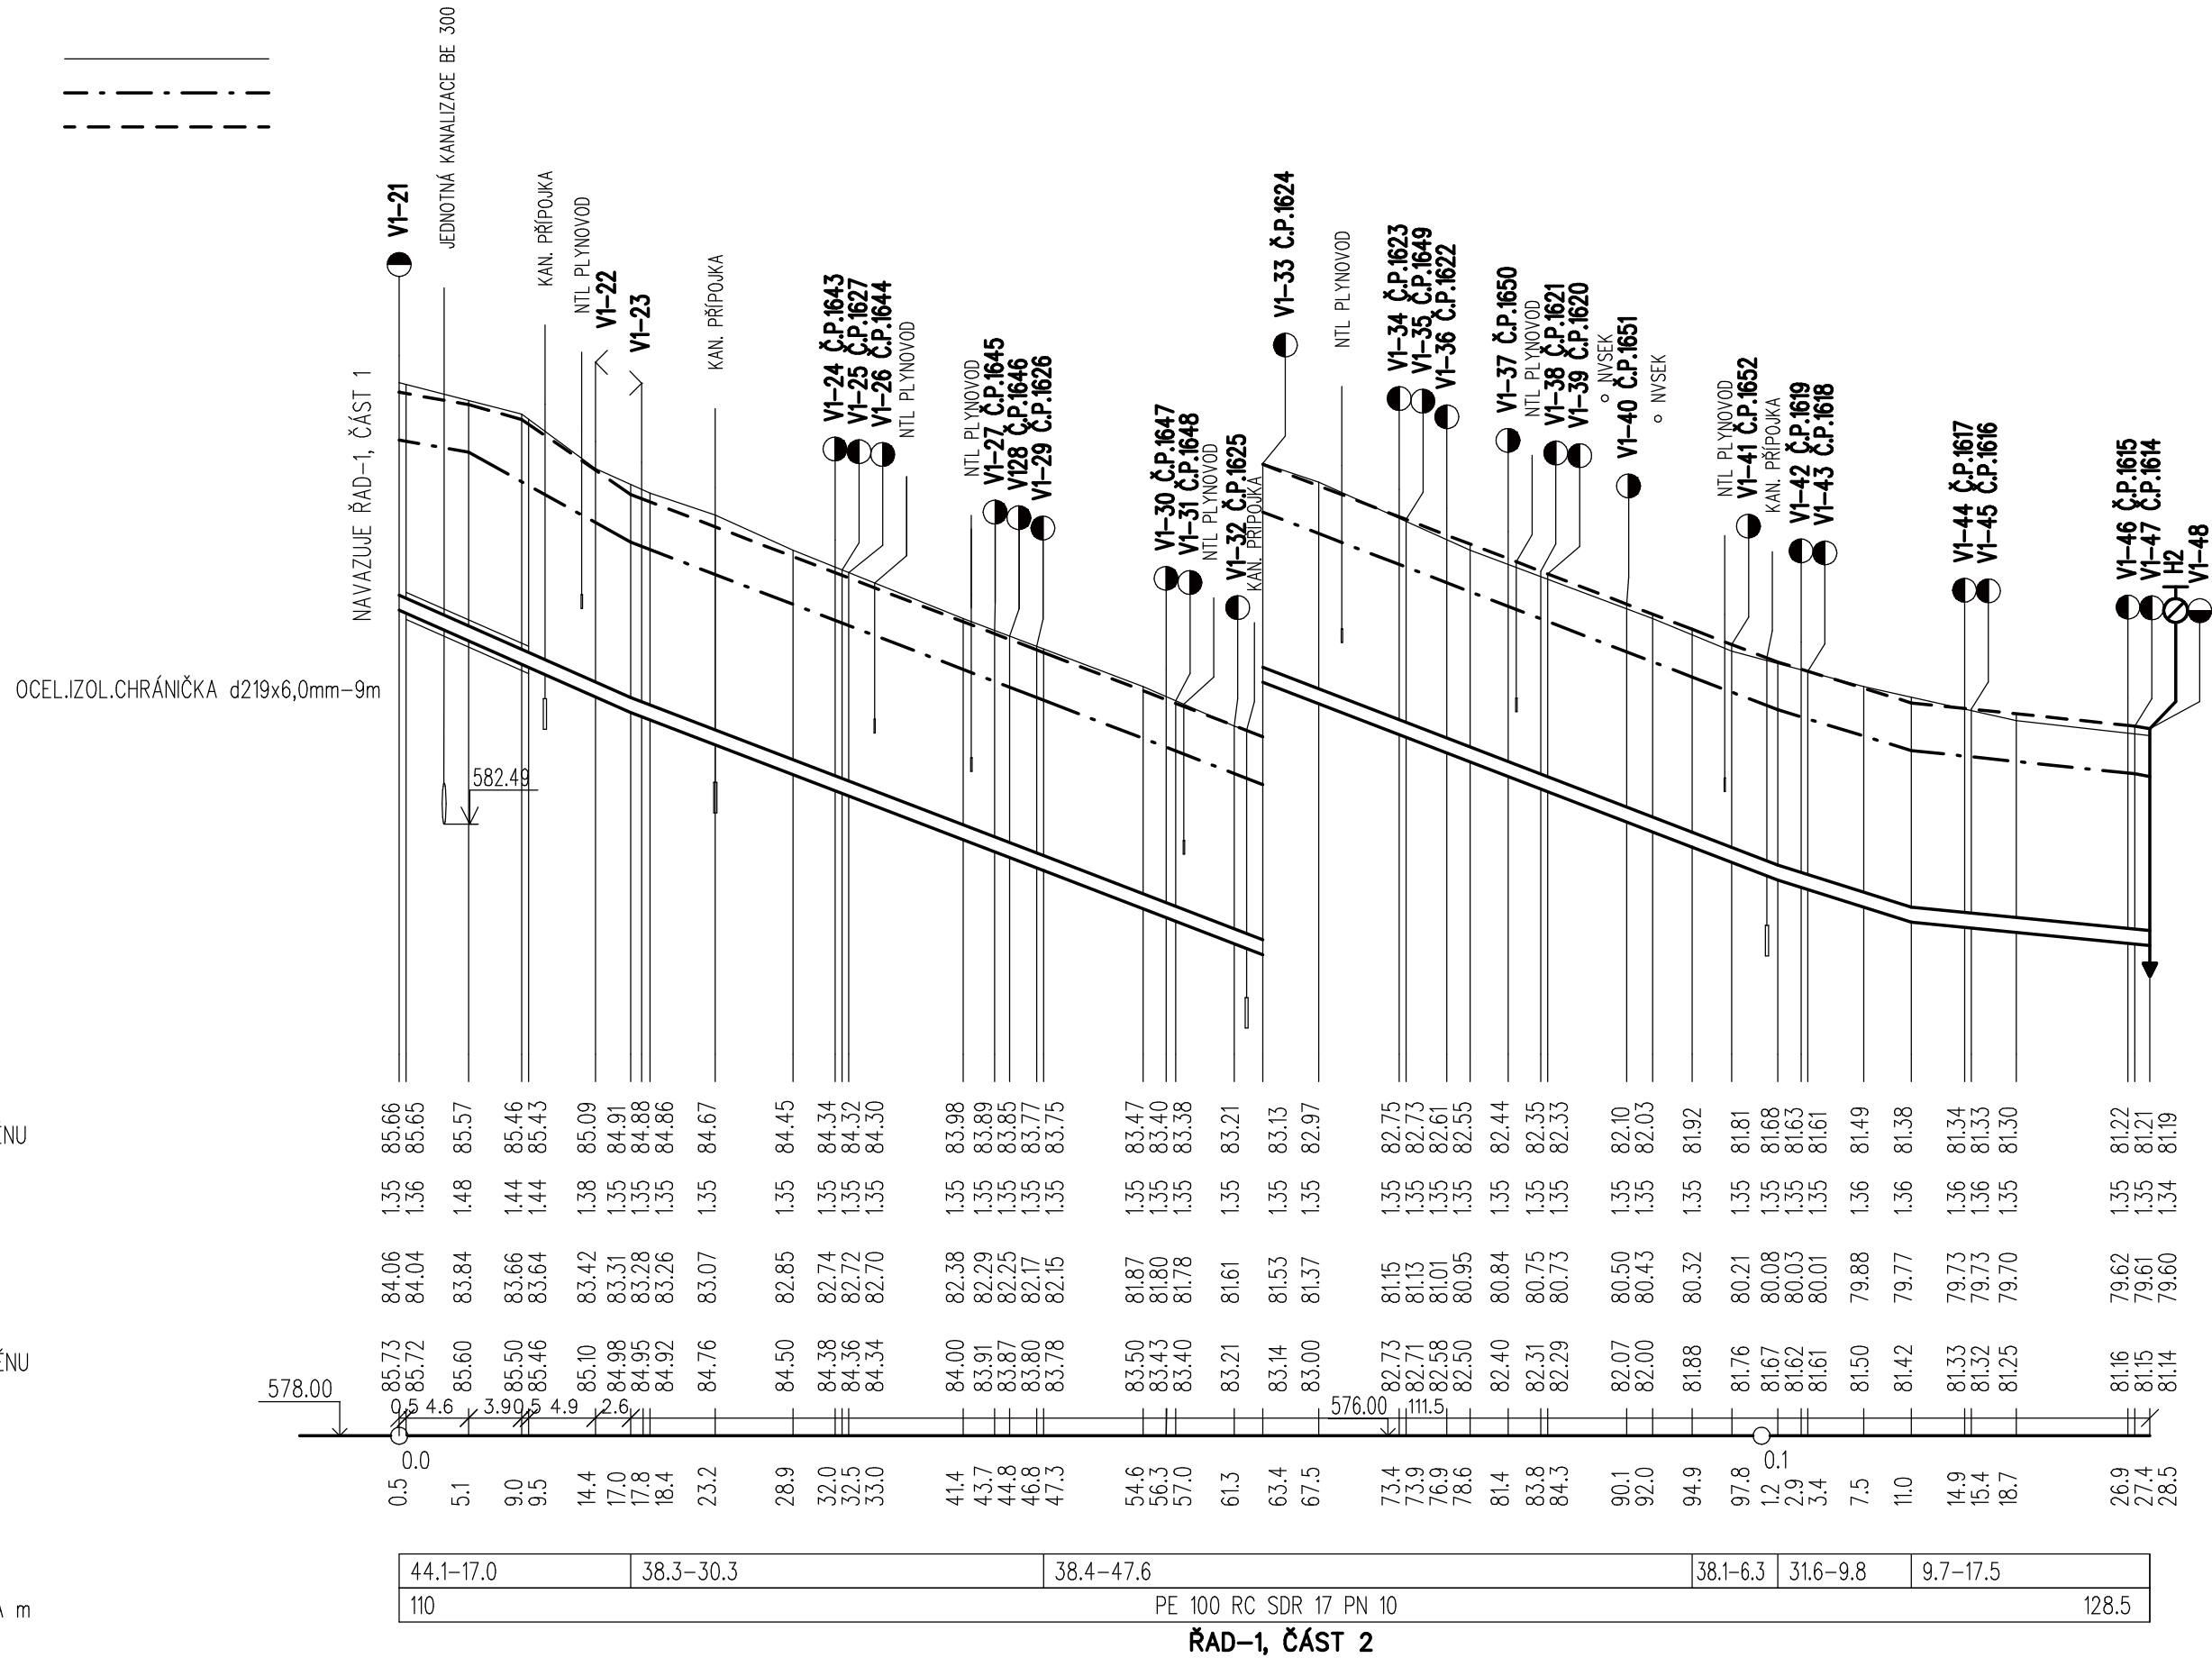

HLOBKY VÝKOPU JSOU POČÍTÁNY OD STÁVAJÍCÍHO TERÉNU.
V REKONSTRUOVANÝCH KOMUNIKACÍCH OD ÚROVNĚ PLÁNĚ, KTERÁ JE O 0.45m
A V CHODNÍCÍCH O 0,24m NIŽE NEŽ NIVELETA KOMUNIKACÍ A CHODNÍKŮ.

GENERÁLNÍ PROJEKT:  STUDENTSKÁ 1133 591 01 ŽDĚR NAD SÁZAVOU tel: 566651192, 605407990 e-mail: blaha.stan@gmail.com	ZODP.PROJEKTANT: STANISLAV BLAHA IČO: 15261182		AUTORIZACE: PARÉ: IČO: 43383513
	PROJEKTANT: STANISLAV BLAHA		
	STAVEBNÍK: SVAZ VODOVODŮ A KANALIZACÍ ŽDĚRSKO, VODÁRENSKÁ 2, 591 01 ŽDĚR NAD SÁZAVOU		
	MÍSTO STAVBY: ŽDĚR NAD SÁZAVOU		
KRAJ: VYSOČINA			
NÁZEV AKCE: <div style="text-align: center;"> ŽDĚR NAD SÁZAVOU - REKONSTRUKCE VODOVODU A KANALIZACE NA SÍDLIŠTI 7, 3. - 5. ETAPA </div>			FORMÁT: 3 A4
ČÁST: D. DOKUMENTACE INŽENÝRSKÉHO OBJEKTU			DATUM: 04/2019
			STUPEŇ: DPS
STAVEBNÍ OBJEKT: D.1 VODOVOD			ZAKÁZKA: 2019/BI/001
OBSAH: PODÉLNÝ PROFIL - ŘAD-1, ČÁST 2			MĚŘÍTKO: 1:500/1:50
			REVIZE: -
			VÝKRES Č.: D.110