

ÚZEMÍ OBCE
ČÍSLO PARCELNÍ
POVRCH ÚZEMÍ

1 : 500/1 : 50

PŮVODNÍ TERÉN
HRUBÉ TERÉNNÍ ÚPRAVY
UPRAVENÝ TERÉN

KÓTA UPRAVENÉHO TERÉNU


HLOUBKA VÝKOPU

NIVELETA POTRUBÍ

KÓTA STÁVAJÍCÍHO TERÉNU

SROVNÁVACÍ ROVINA
STANIČENÍ [km/m]

SKLON % , DÉLKA m
PROFIL, MATERIÁL, DÉLKA m

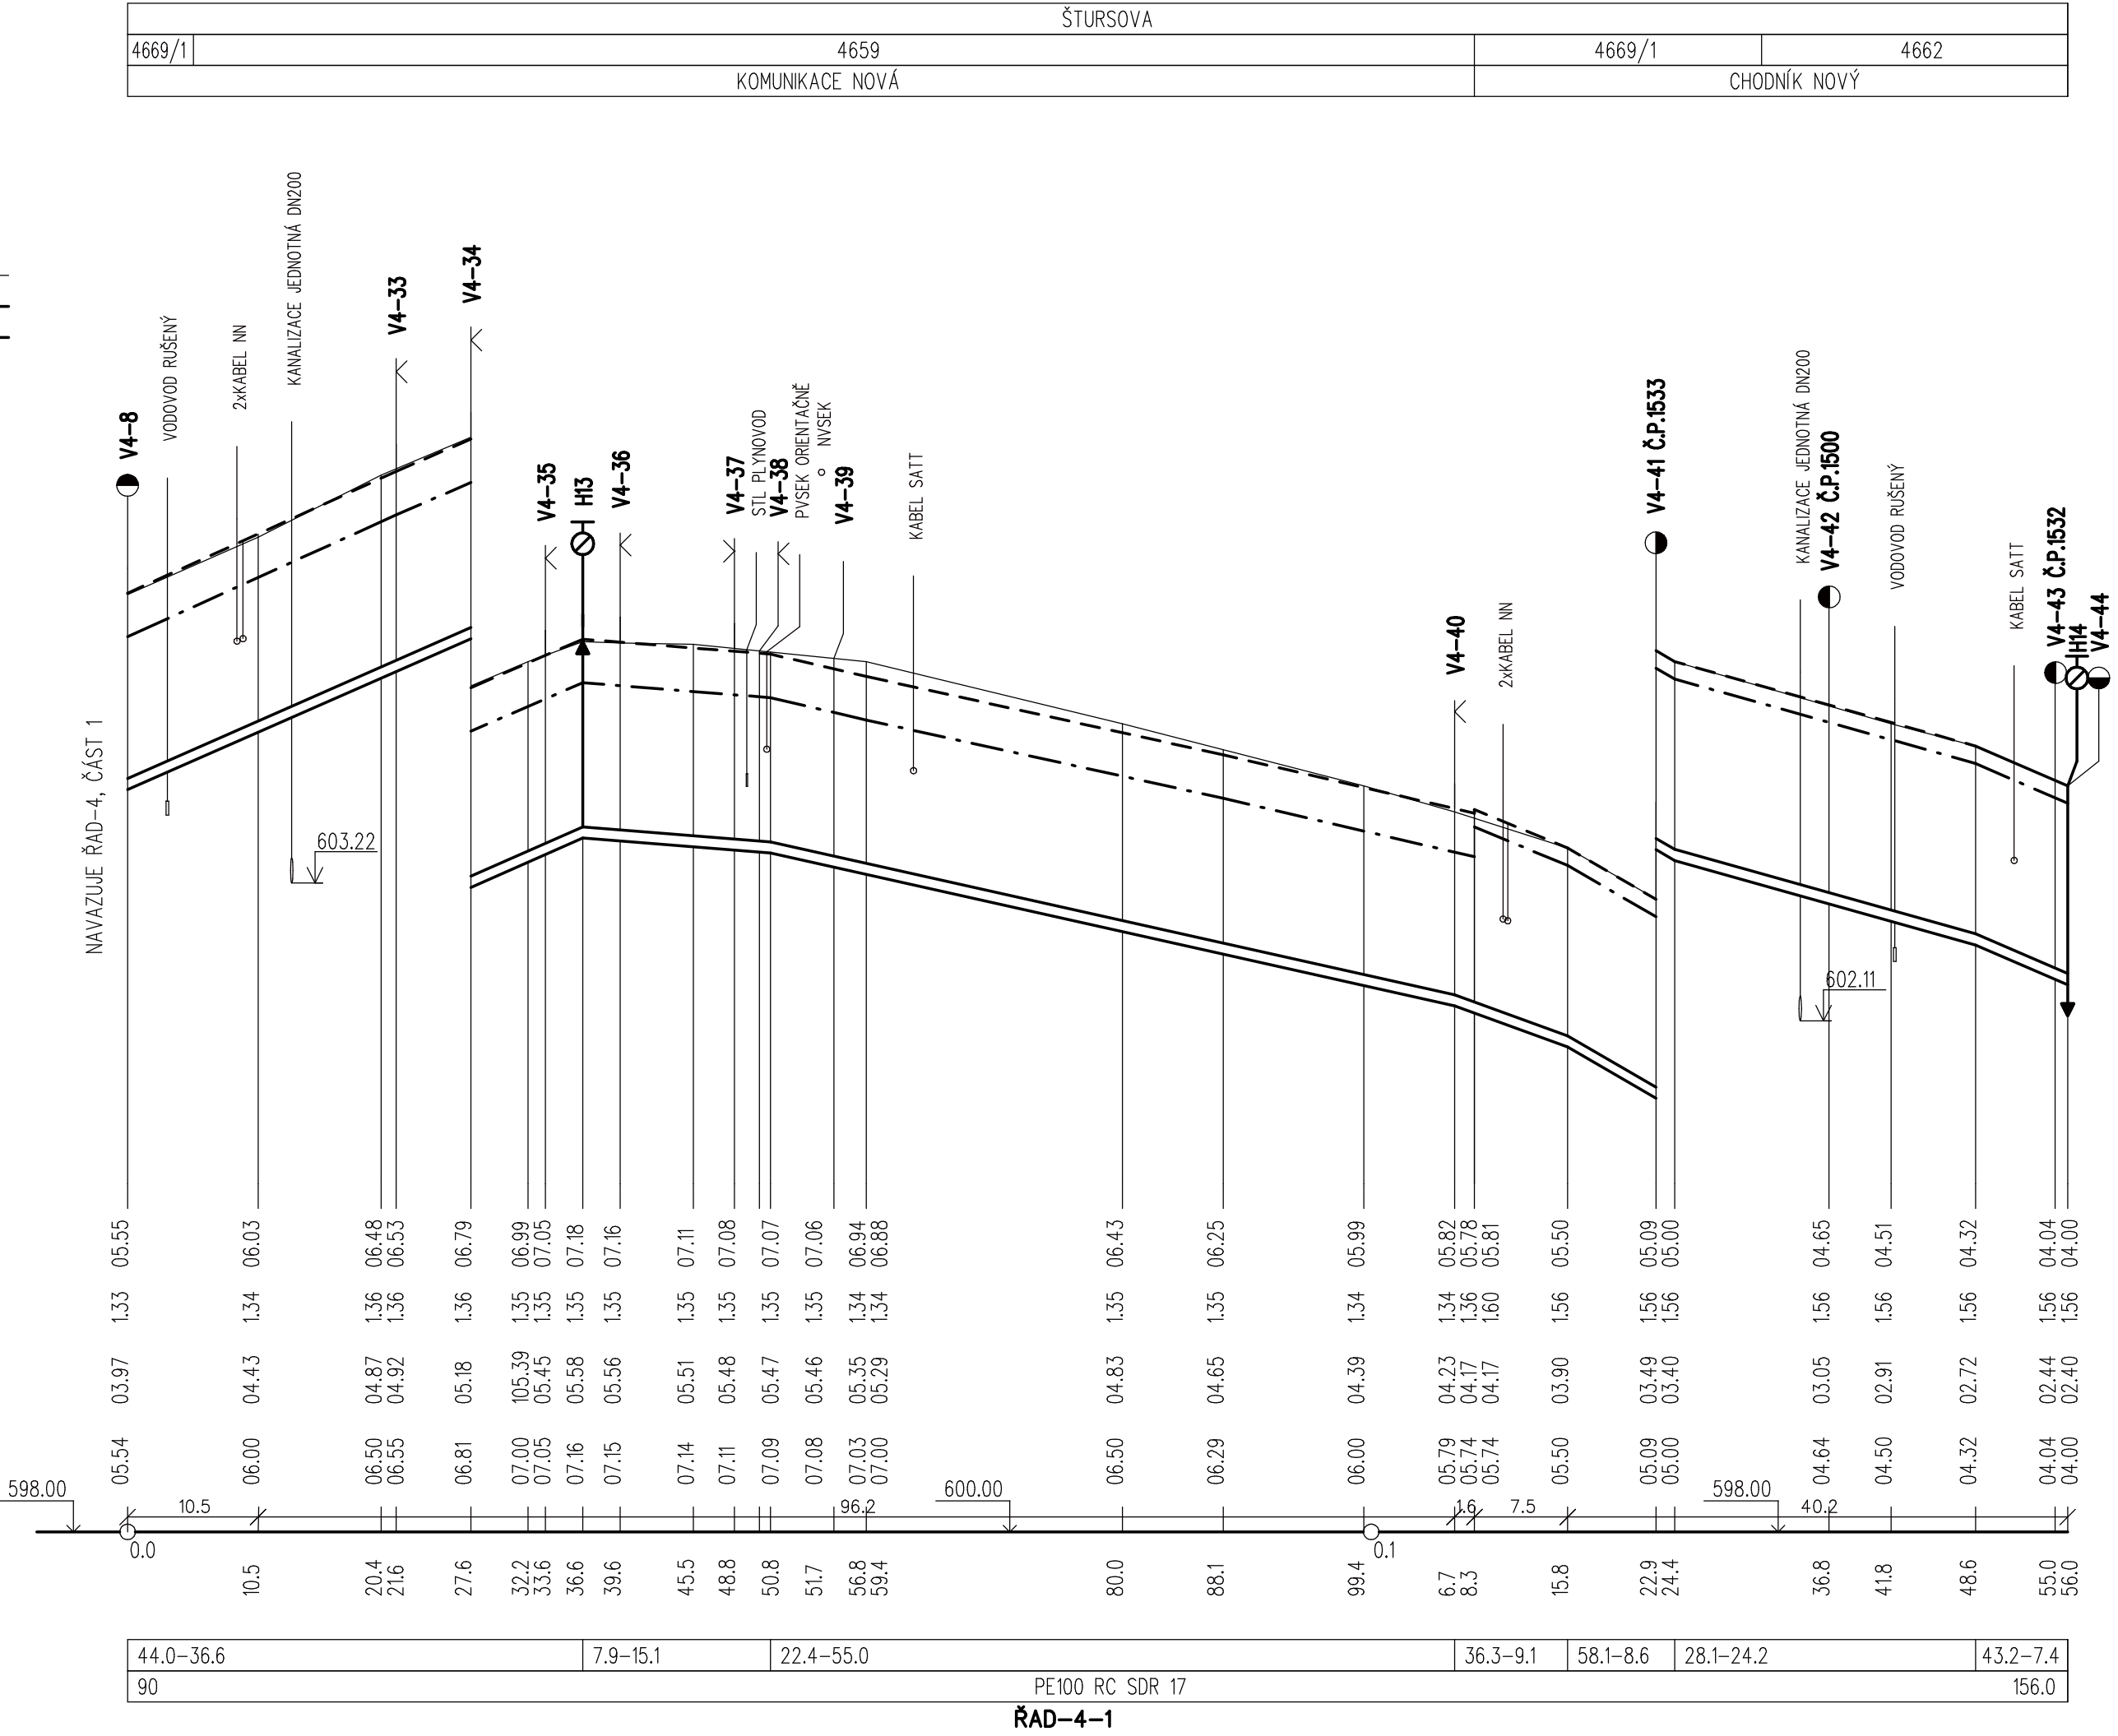

HLOUBKY VÝKOPU JSOU POČÍTÁNY OD STÁVAJÍCÍHO TERÉNU.
V REKONSTRUOVANÝCH KOMUNIKACÍCH OD ÚROVNĚ PLÁŇE, KTERÁ JE O 0.45m
A V CHODNÍCÍCH O 0,24m NÍŽE NEŽ NIVELETA KOMUNIKACÍ A CHODNÍKŮ.

<div>GENERÁLNÍ PROJEKTANT:</div> <div><div><div><div></div><div>PROJEKT</div></div></div><div>STUDENTSKÁ 1133</div><div>591 01 ŽDĀR NAD SÁZAVOU</div><div>tel: 566651192, 605407990</div><div>e-mail: blaha.stan@gmail.com</div></div>	ZODP.PROJEKTANT		STANISLAV BLAHA IČO: 15261182	
	PROJEKTANT:		STANISLAV BLAHA	AUTORIZACE:
	STAVEBNÍK:		SVAZ VODOVODŮ A KANALIZACÍ ŽDĀRSKO, VODÁRENSKÁ 2, 591 01 ŽDĀR NAD SÁZAVOU	
	MÍSTO STAVBY:		ŽDĀR NAD SÁZAVOU	IČO: 43383513
KRAJ:		VYSOČINA		
NÁZEV AKCE:				
ŽDĀR NAD SÁZAVOU - REKONSTRUKCE VODOVODU A KANALIZACE NA SÍDLIŠTÍ 7, 3. - 5. ETAPA			FORMÁT:	3 A4
ČÁST:			DATUM:	04/2019
			STUPEŇ:	DPS
STAVEBNÍ OBJEKT:			ZAKÁZKA:	2019/BI/001
			MĚŘÍTKO:	1:500/1:50
OBSAH:			REVIZE:	-
			VÝKRES Č.:	D.125
D. DOKUMENTACE INŽENÝRSKÉHO OBJEKTU				
D.1 VODOVOD				
PODÉLNÝ PROFIL - ŘAD-4-1				